INSTALACION ELECTRICA
UBICACION DE ARTEFACTOS Y ELECTRODUCTOS

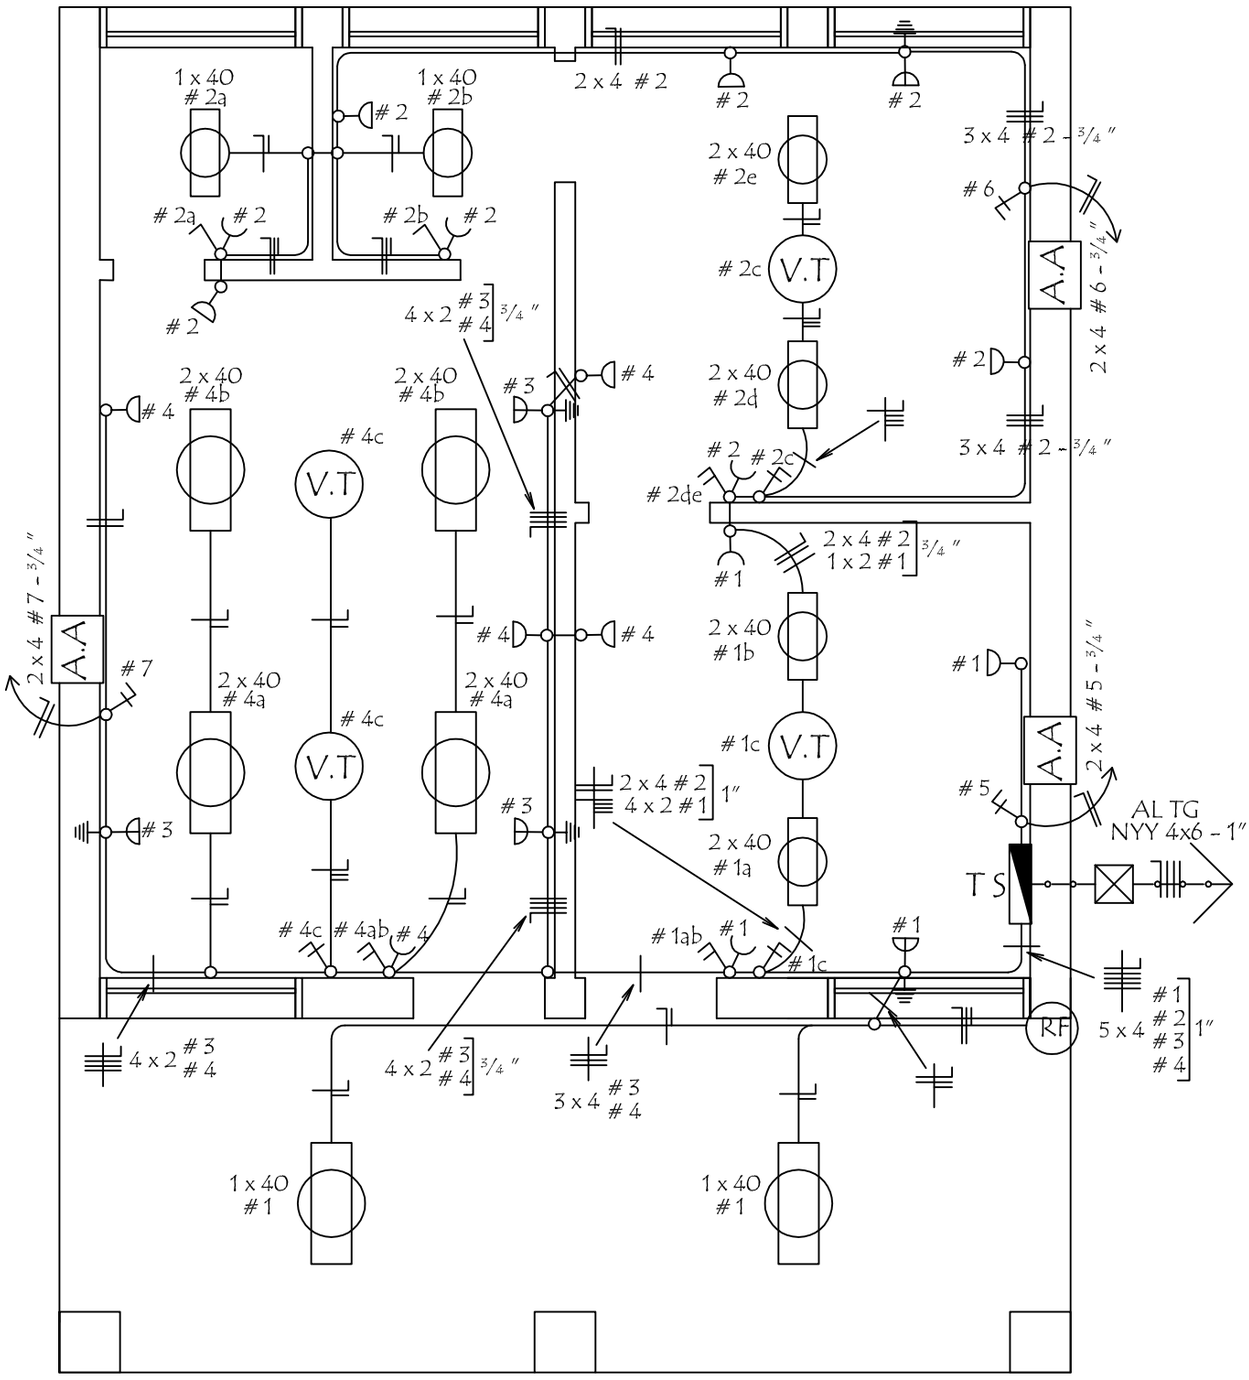

MINISTERIO DE EDUCACION Y CIENCIAS DIRECCION DE INFRAESTRUCTURA		
PROYECTO	Aula administrativa de 7,20 x 7,20 con techo de tejas	06
Instalaciòn Elèctrica	escala 1 / 50	