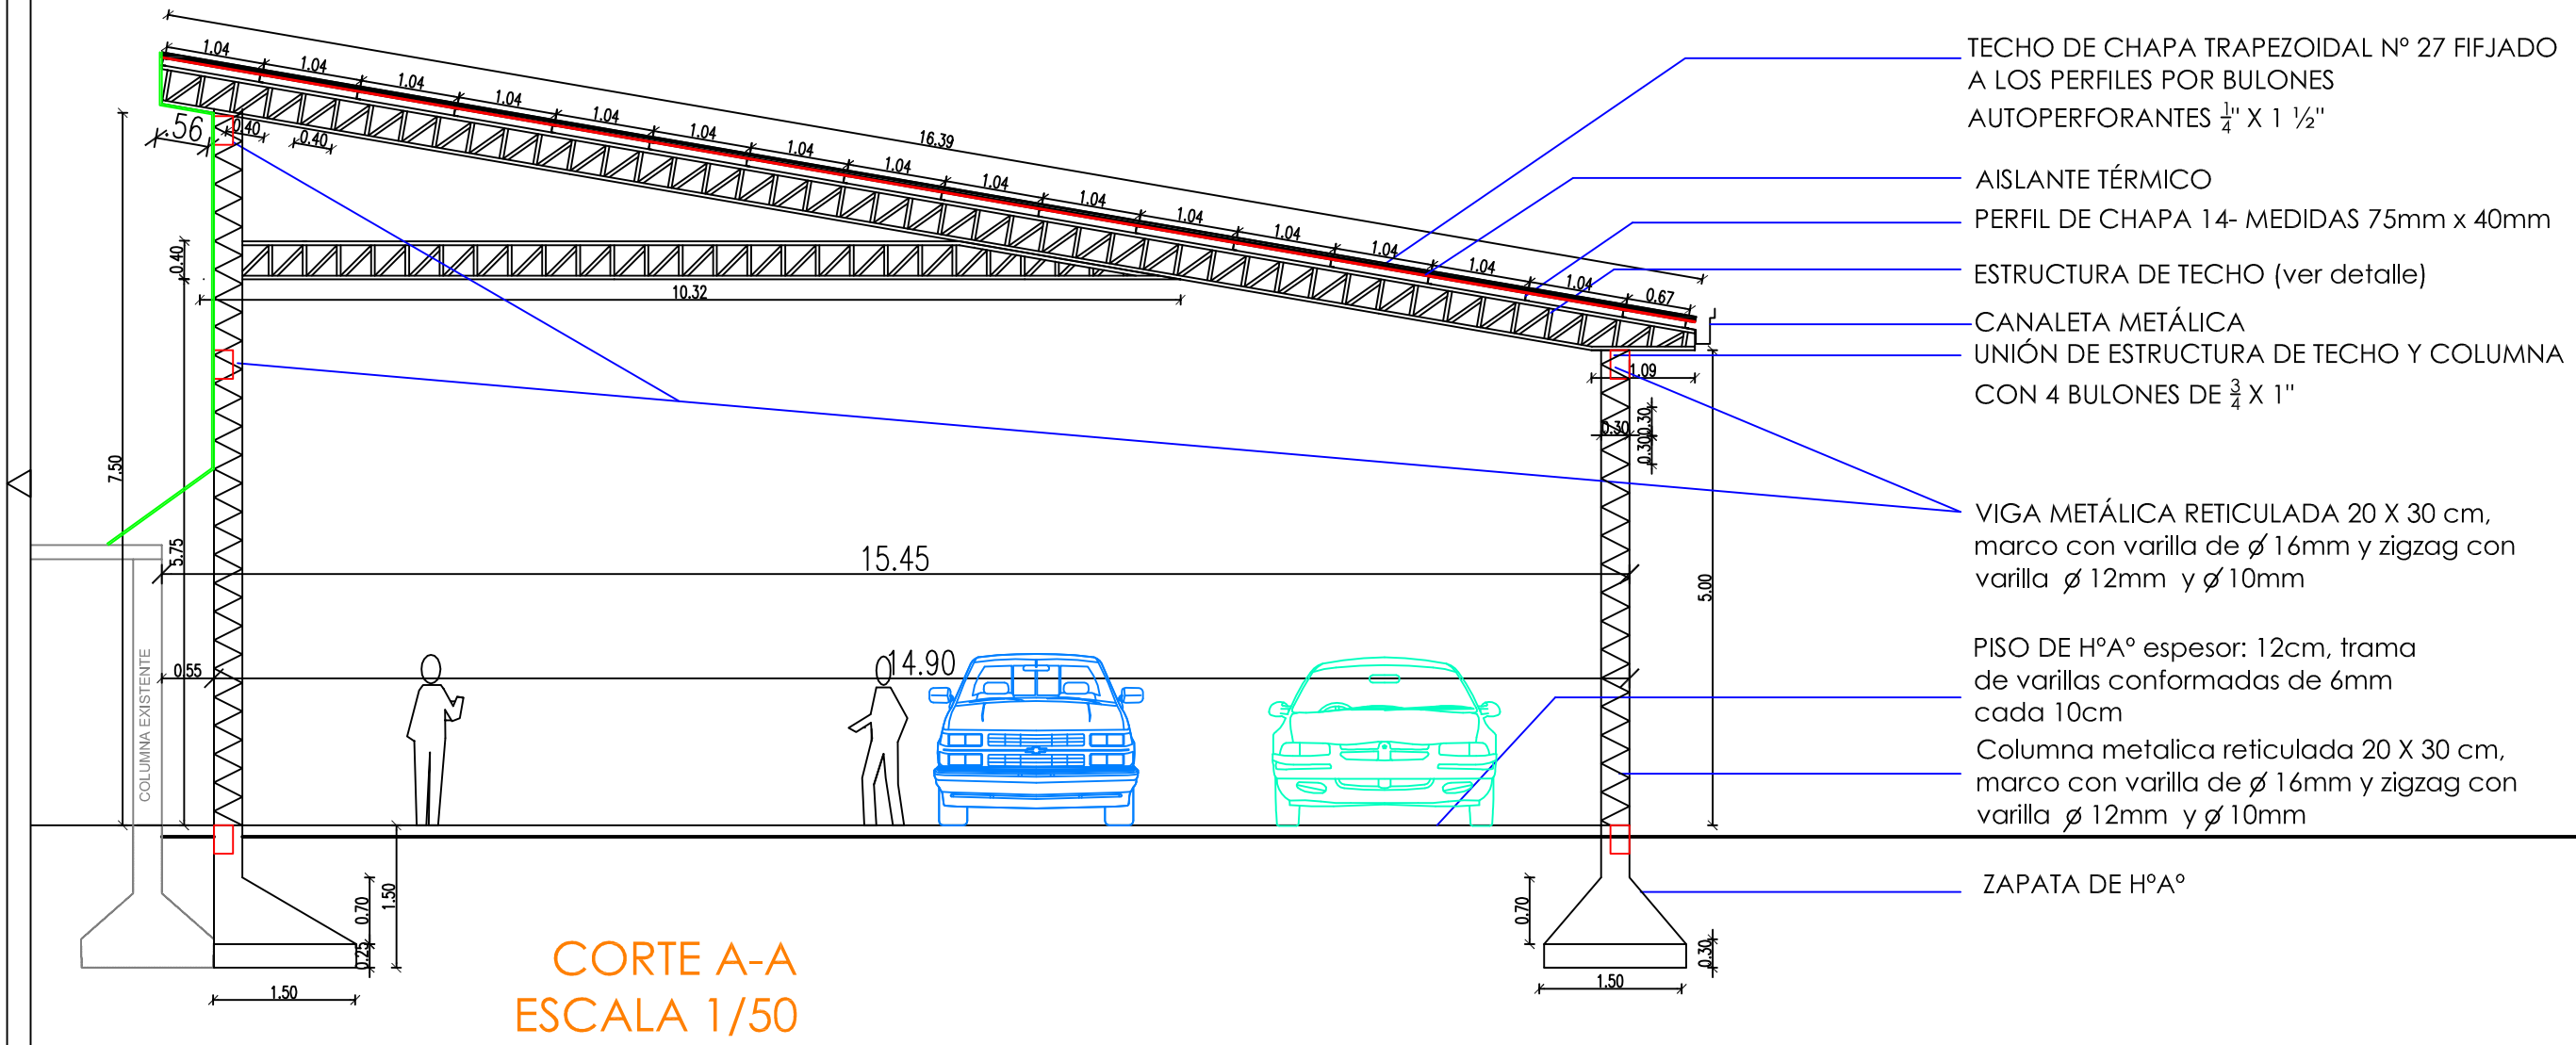

PROYECTO: TALLER DE INSPECCIÓN VEHICULAR

PROPIETARIO: ASOC. DE MUNICIPALIDADES DE LAS COLONIAS UNIDAS (A.M.C.U.)

CORTE A - A

ESCALA : 1 / 75

LÁMINA N°

04