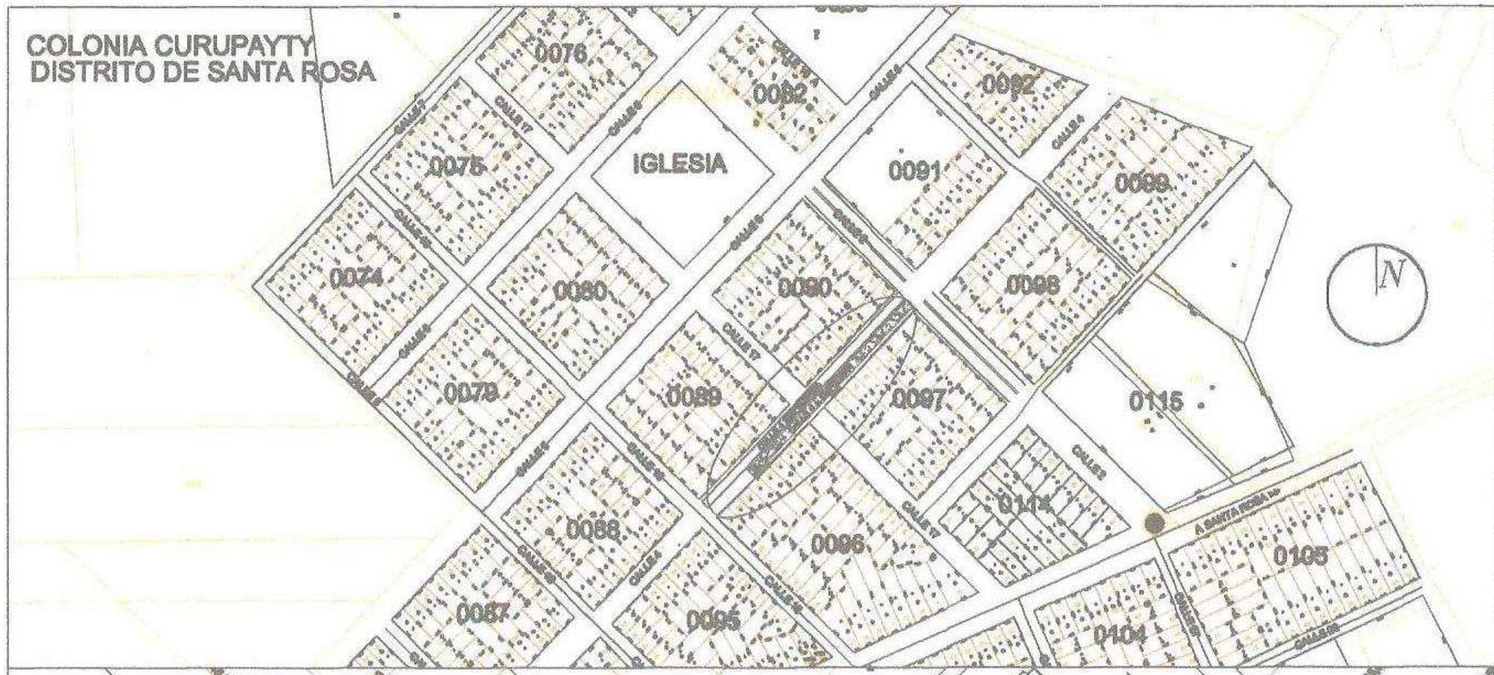

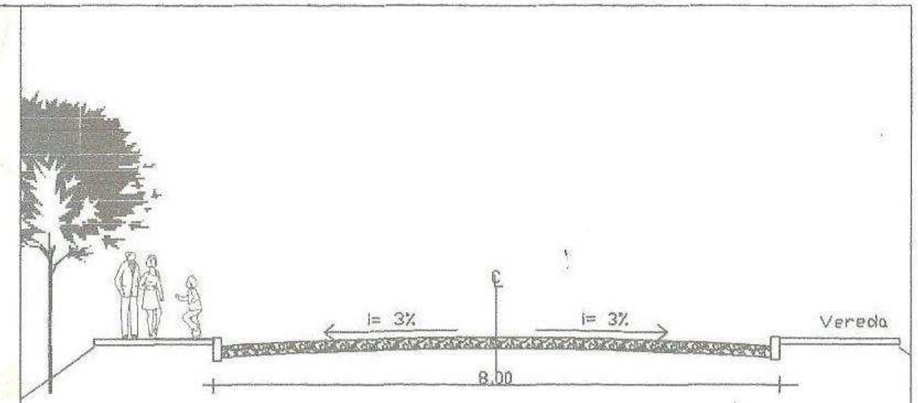

Detalle Pavimento Tipo Empedrado
Corte tipico - Zona Urbana

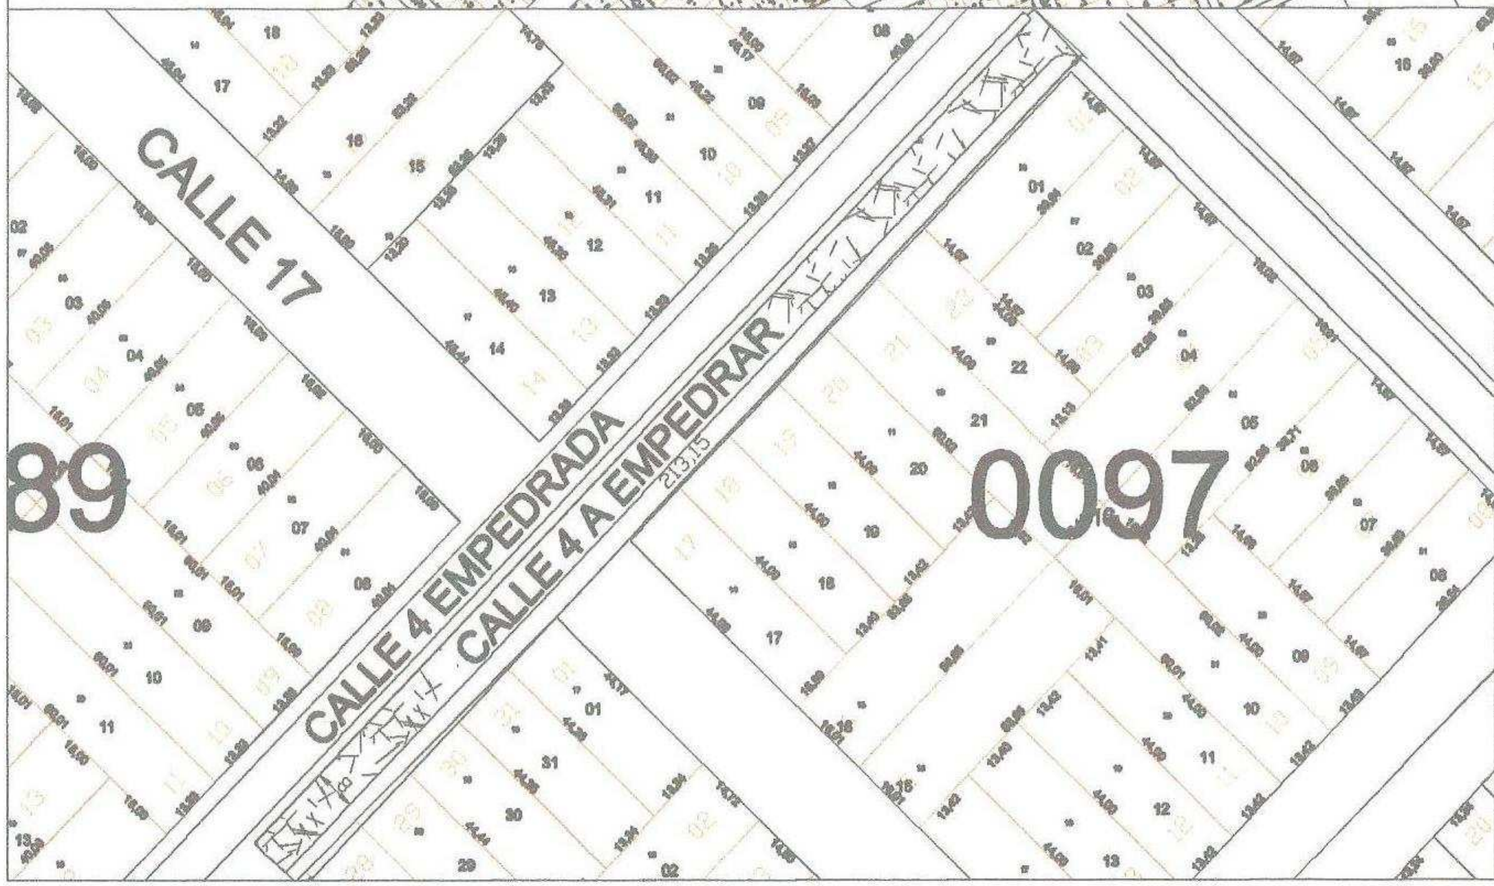

Detalle Cordón

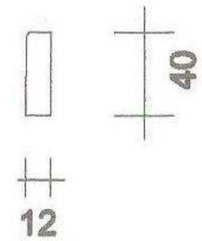

MUNICIPALIDAD DE SANTA ROSA

CONTRATO DE ELABORACION DE PROYECTOS DE INVERSION

OBRA: CONSTRUCCION DE PAVIMENTO TIPO EMPEDRADO

UBICACION: Calle del Distrito Curupayty
Santa Rosa del Monday.

PROYECTO:	ING. CESAR CRISTALDO		
DIBUJANTE	ING. César Cristaldo		
FECHA	: AGO/ 2.014	ESCALA S/E	

DIBUJANTE | PROYECTISTA | V° B°