PLANO DE CONTRUCCION DE PAVIMENTO PETREO

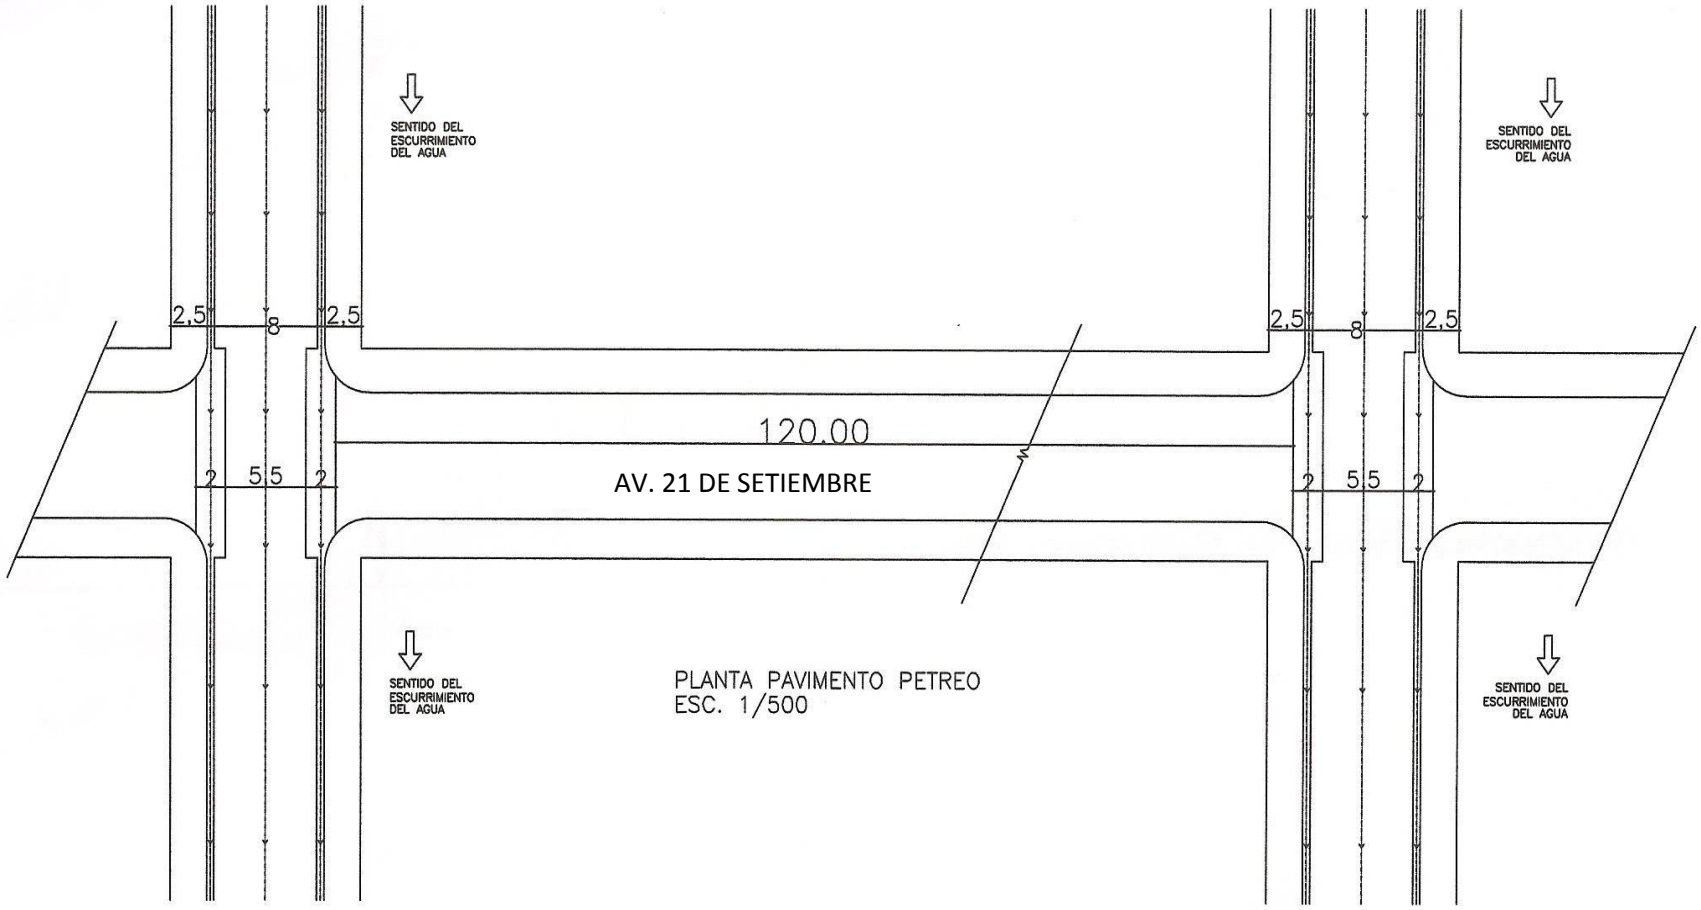

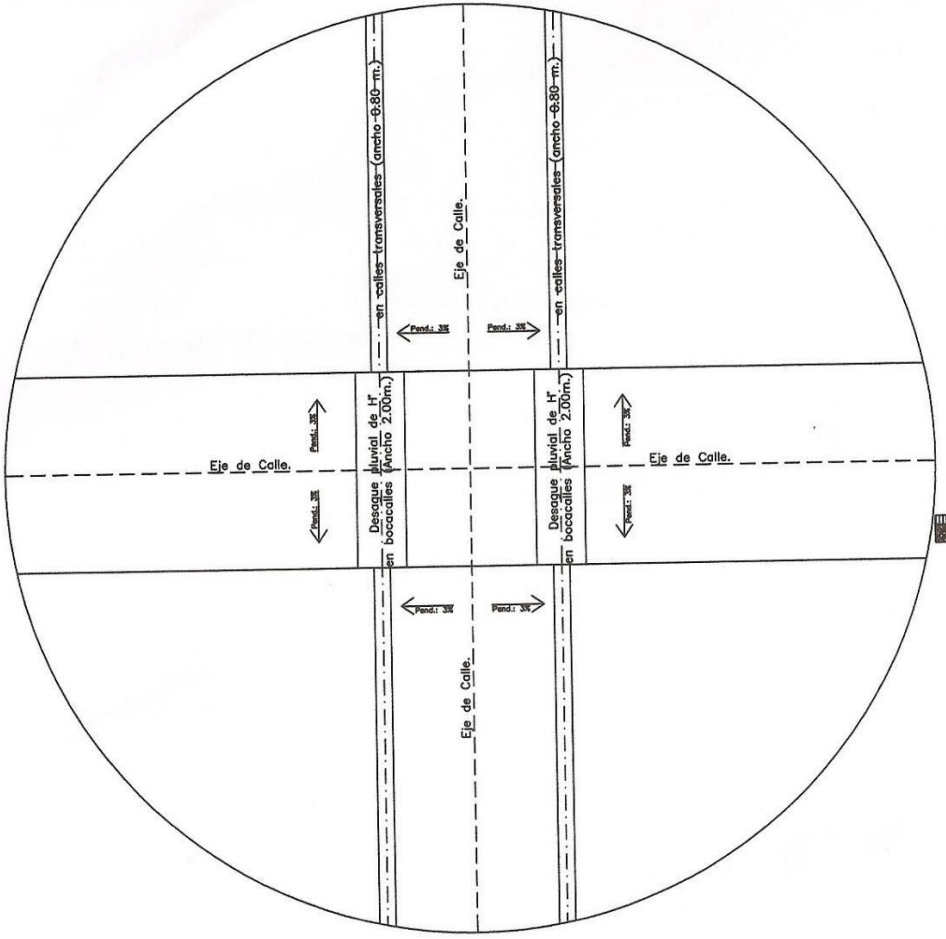

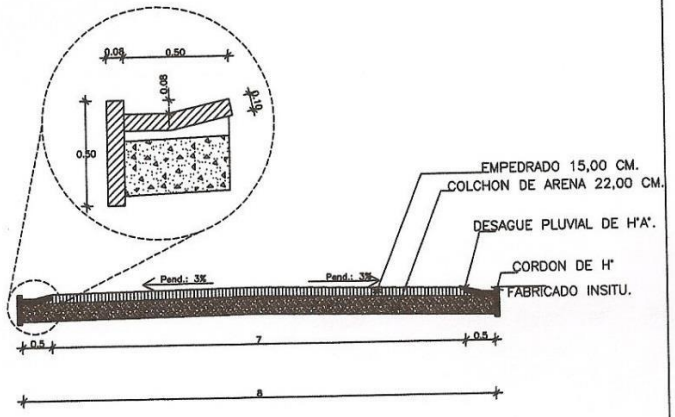

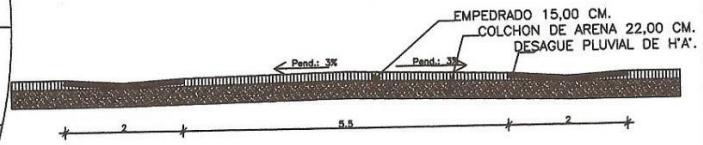

OBRA : PAVIMENTO PETREO	
INSTITUCION: MUNC. DE YPEJHÚ	
UBICACION : YPEJHÚ	
DEP. : CANINDEYU	
DETALLE DE DESAGUE PLUVIAL E BOCACALLES	ESC. 1/75
PROFESIONAL:	