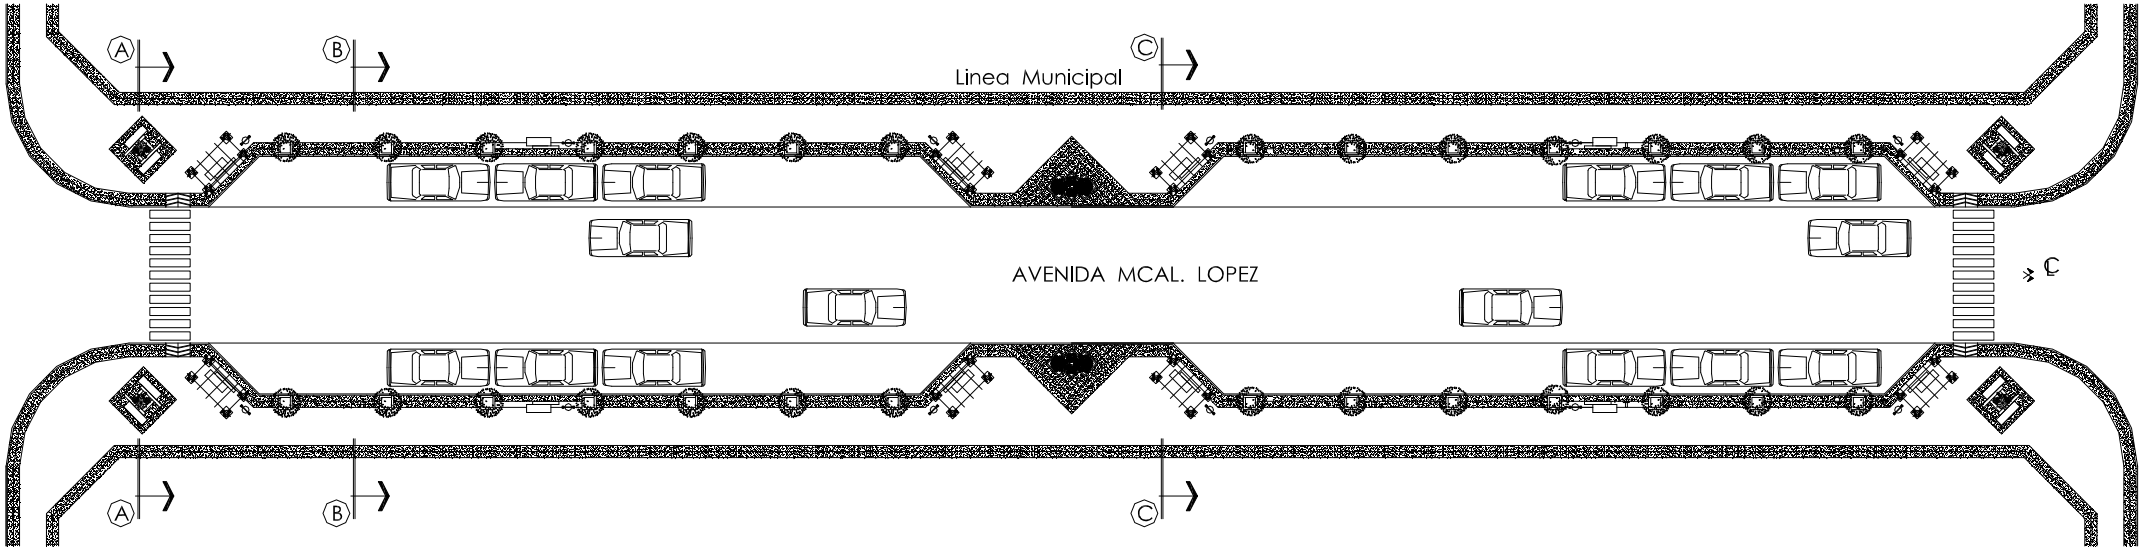
A
B
C
Linea Municipal
AVENIDA MCAL. LOPEZ
℄
A
B
C

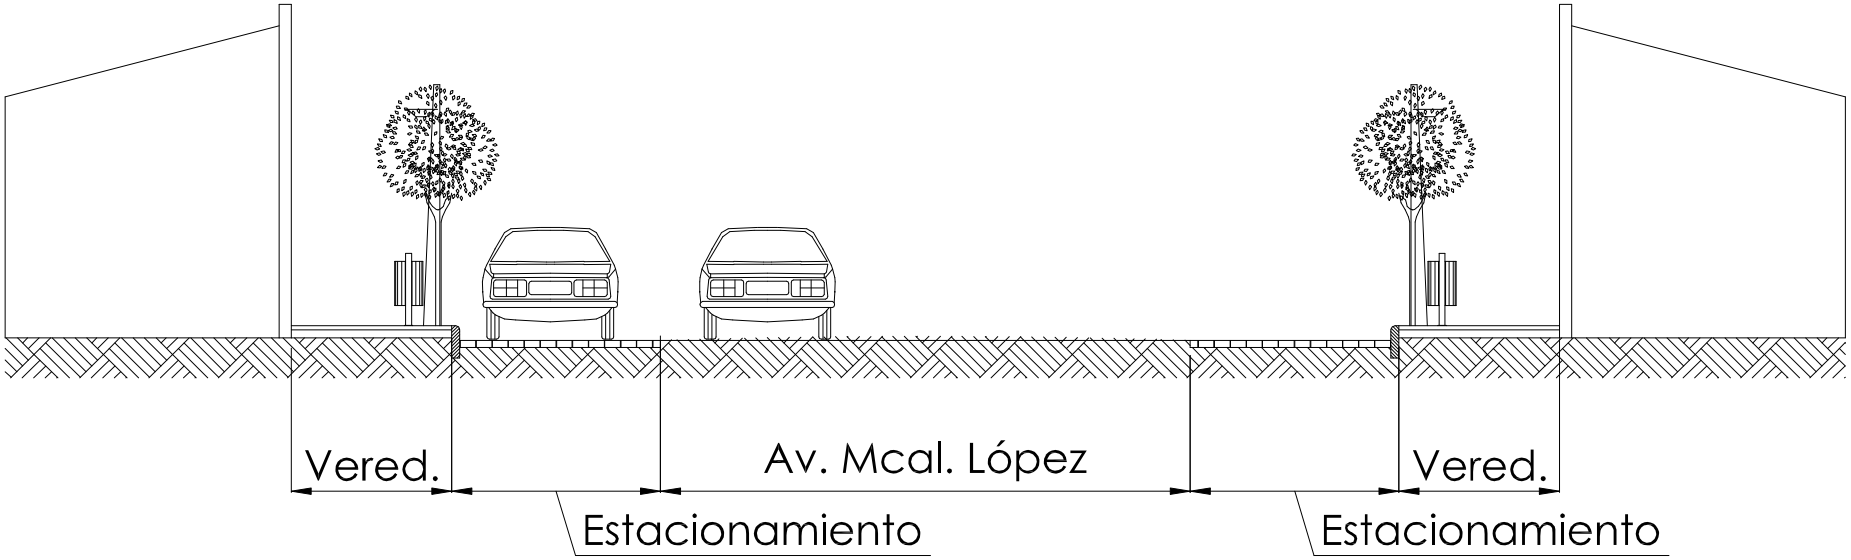
Vered.
Av. Mcal. López
Vered.
Estacionamiento
Estacionamiento

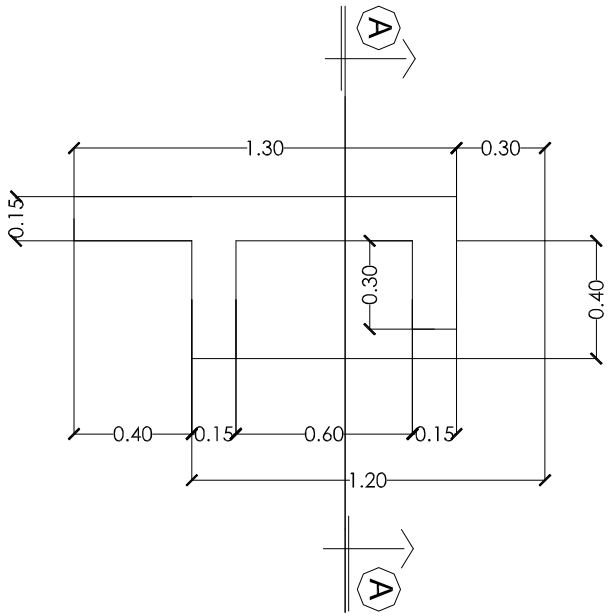
A
1.30
0.30
0.15
0.30
0.40
0.40
0.15
0.60
0.15
1.20
A

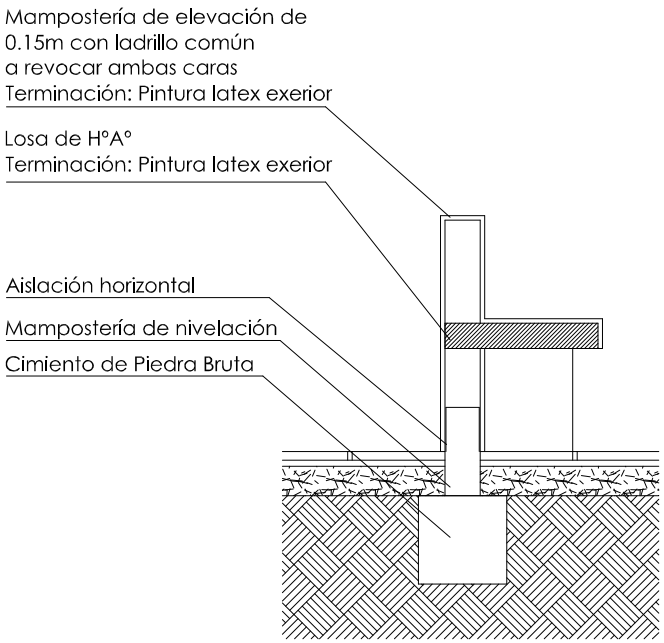
Mampostería de elevación de
0.15m con ladrillo común
a revocar ambas caras
Terminación: Pintura latex exerior
Losa de H°A°
Terminación: Pintura latex exerior
Aislación horizontal
Mampostería de nivelación
Cimiento de Piedra Bruta

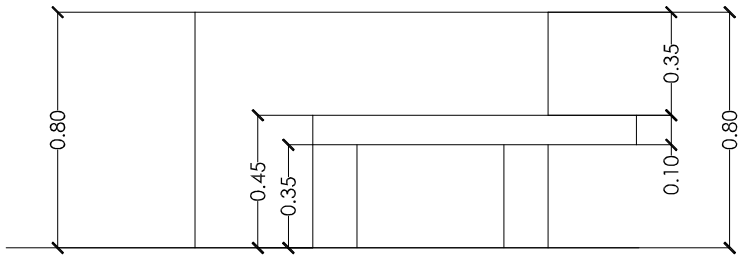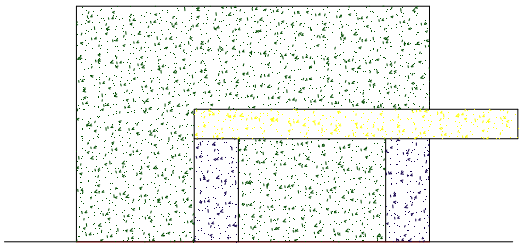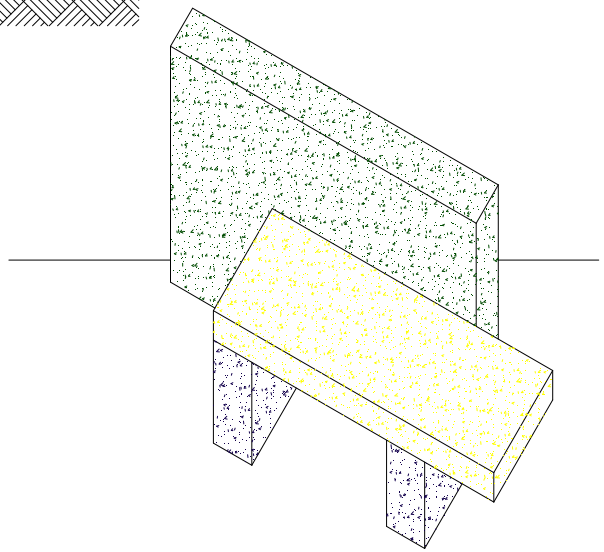
0.80
0.45
0.35
0.35
0.10
0.80