PAVIMENTO TIPO EMPEDRADO

TRABAJOS A REALIZAR
REPLANTEO - APERTURA DE CAJA - PERFILADO
CORDON DE HORMIGON
COLCHON DE ARENA
PAVIMENTO TIPO EMPEDRADO
APISONADO CON MEDIOS MECANICOS
ESPARCIDO DE RIPIOS
BANQUINA DE ARENA DE 1 M DE ANCHO
LIMPIEZA FINAL DE OBRAS.

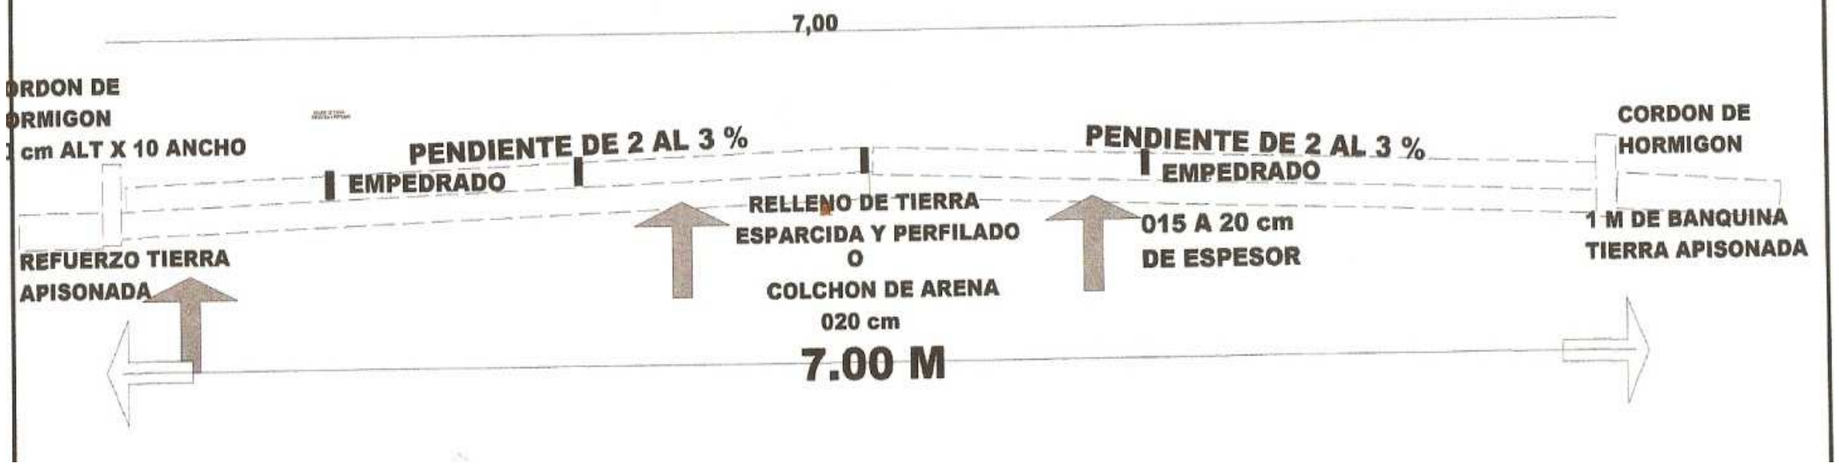

Julia Miranda Cueto de Estigarribia E/Gral. Díaz
Telefax 0782 -20244
E-mail: santiago@contrataciones.gov.py
Santiago - Misiones – Paraguay