DISTRUBUCION GENERAL DE ILUMINACION

Esc: 1/200

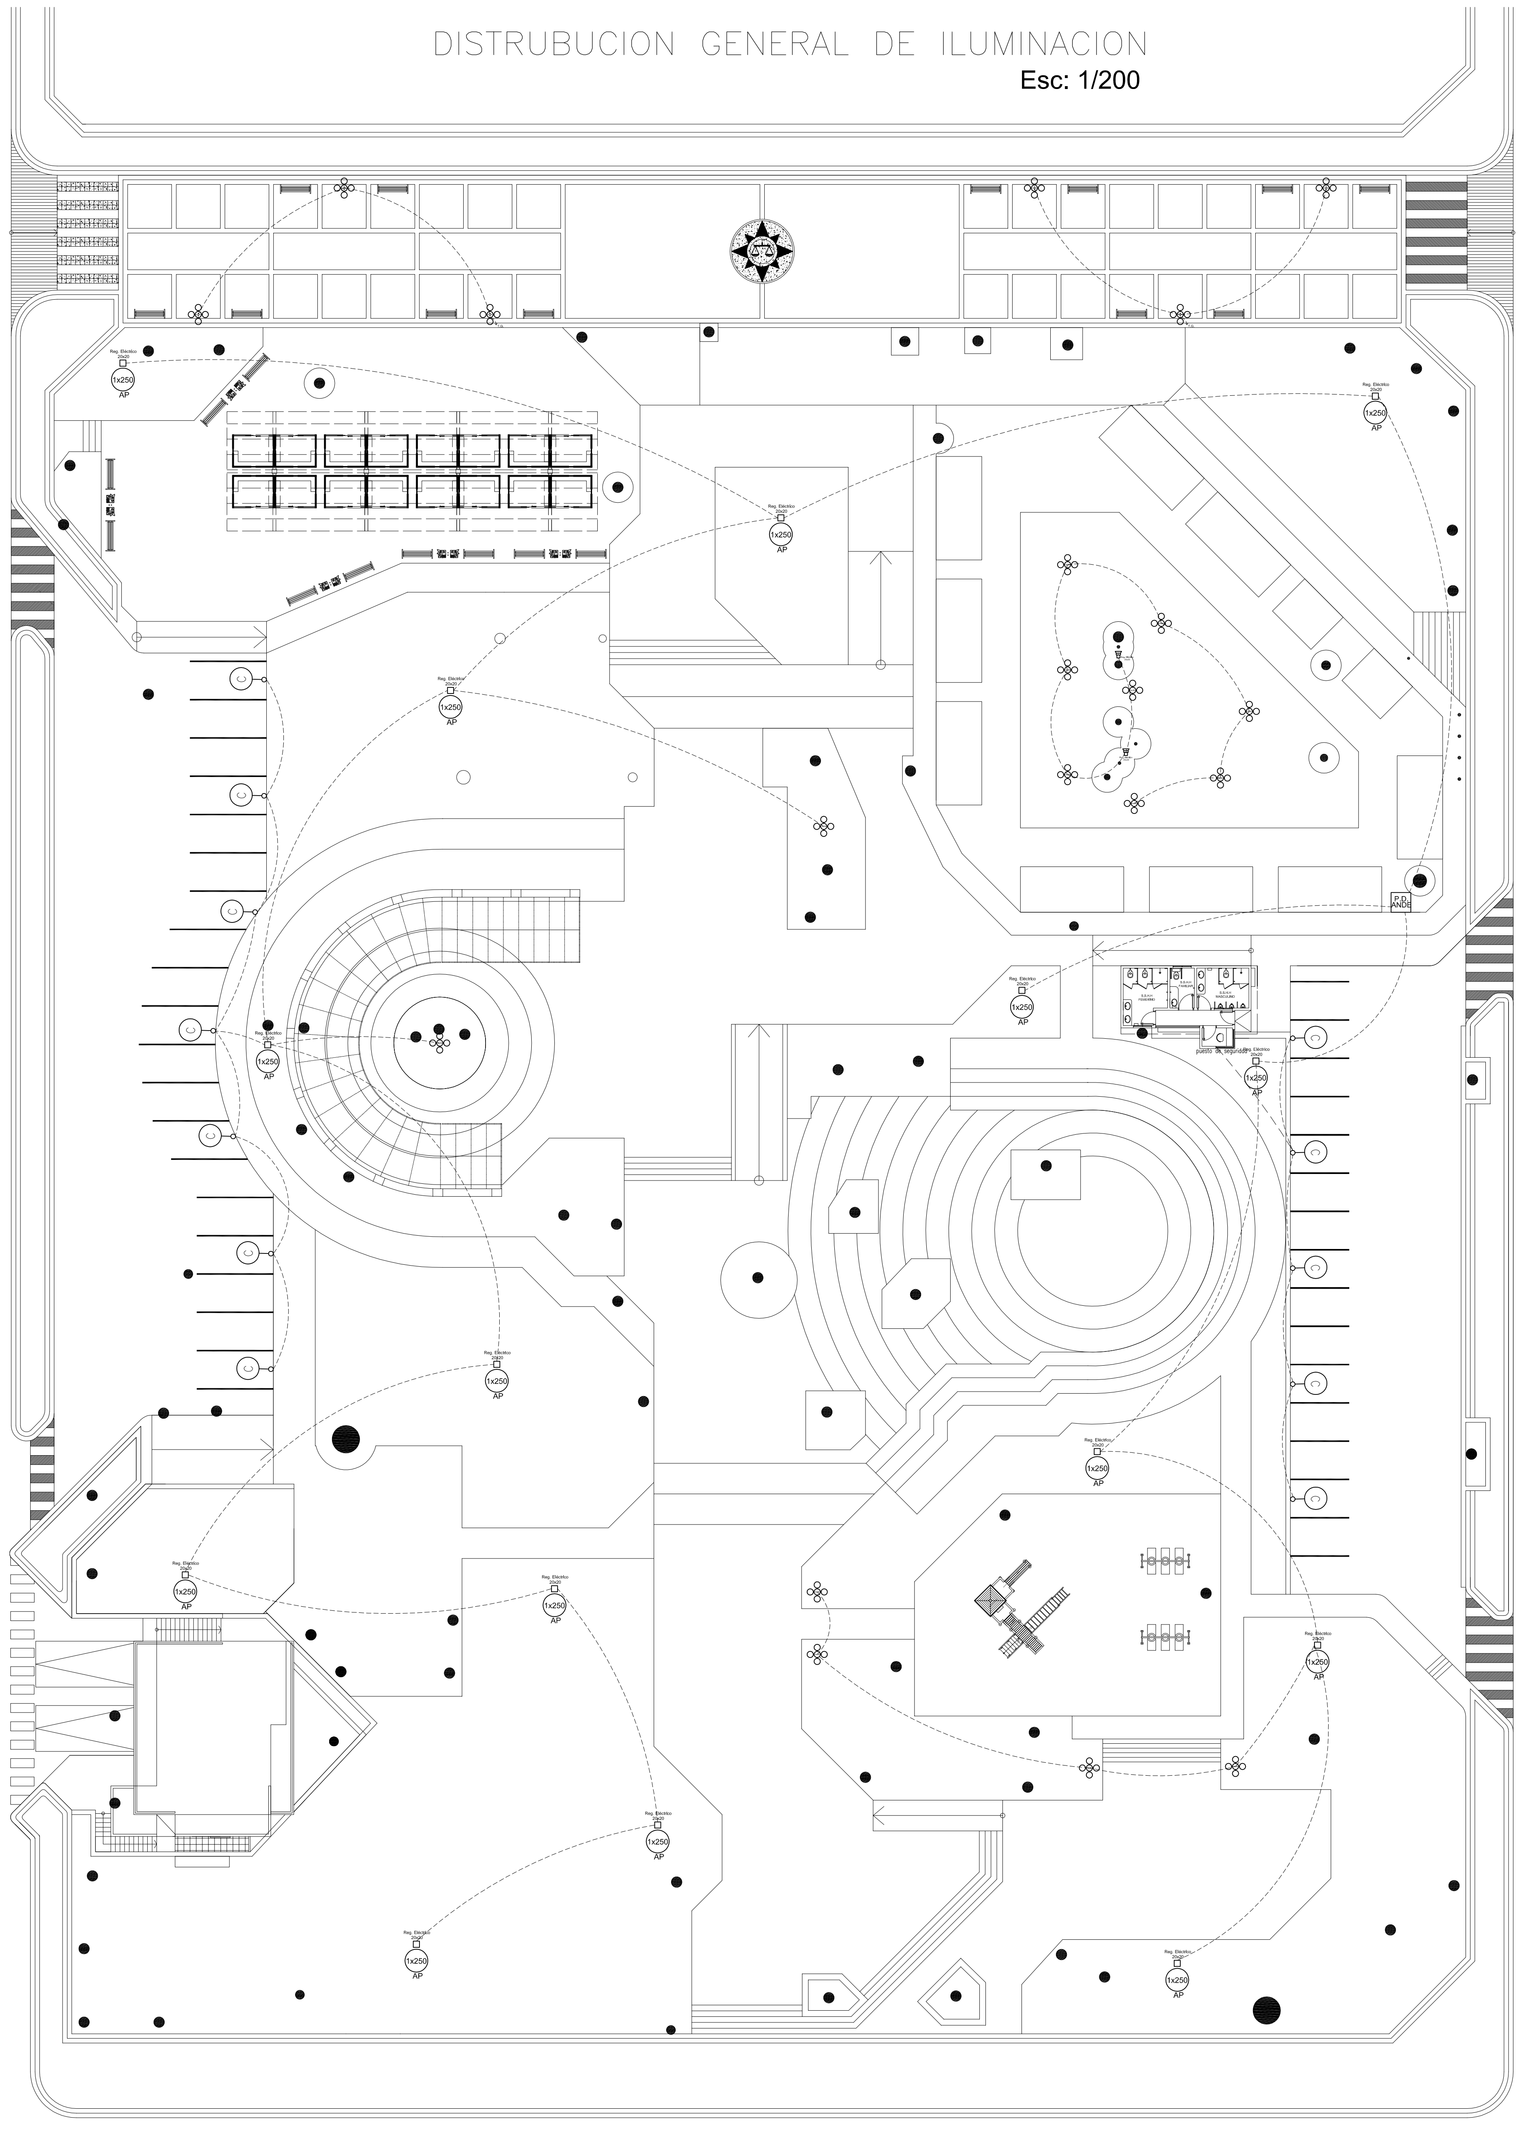

ZONA PATIO DE COMIDAS

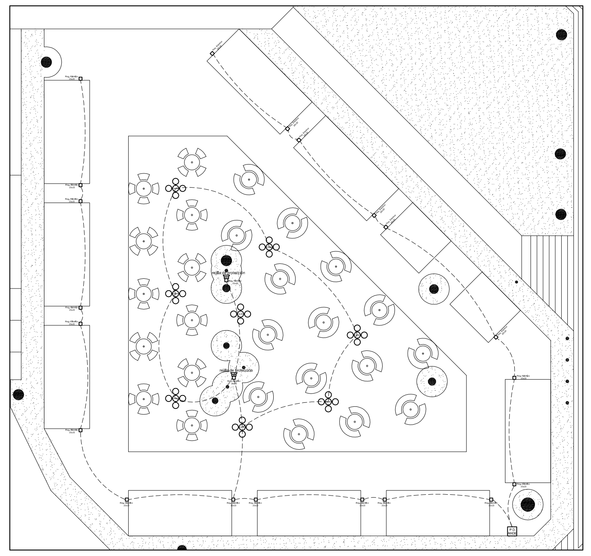

Esc: 1/200

ZONA DE FERIAS

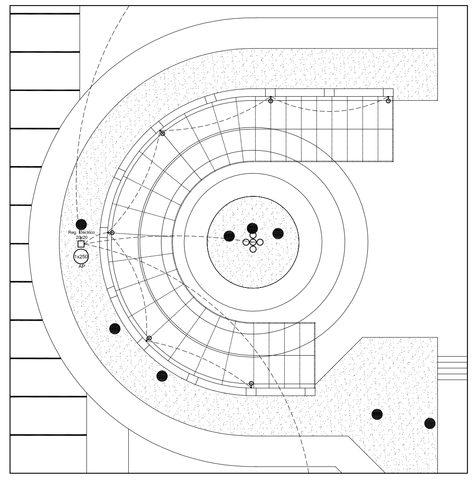

Esc: 1/200

CASILLAS DE COMIDAS

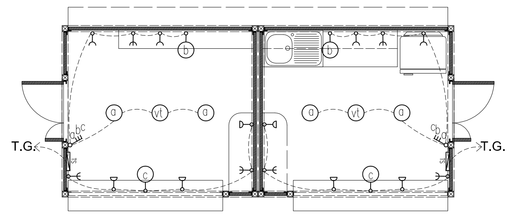

PLANTA TIPO
ESC: 1/50

ZONA ESPACIO CULTURAL

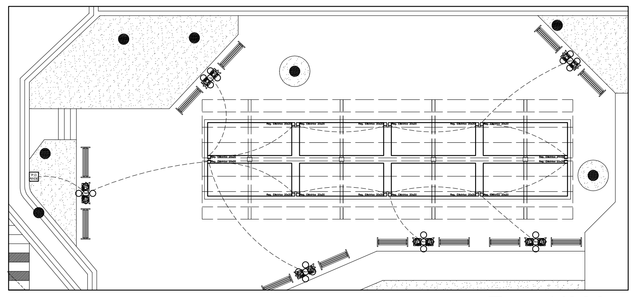

Esc: 1/200

CASILLAS DE LIBRERIAS

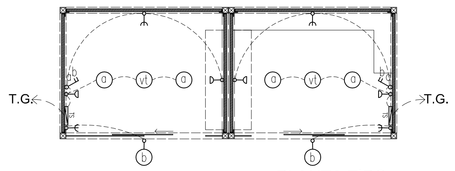

PLANTA TIPO
ESC: 1/50

BLOQUE DE BAÑOS

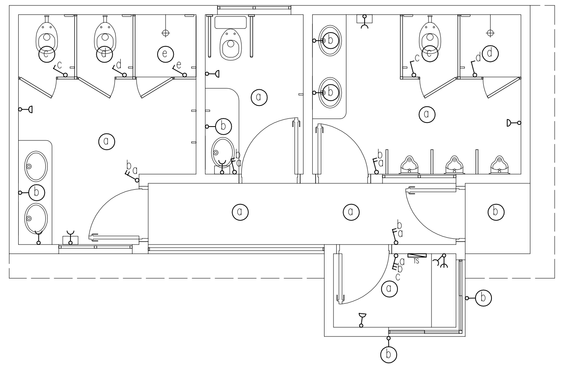

PLANTA TIPO
ESC: 1/50

CALLE PEATONAL

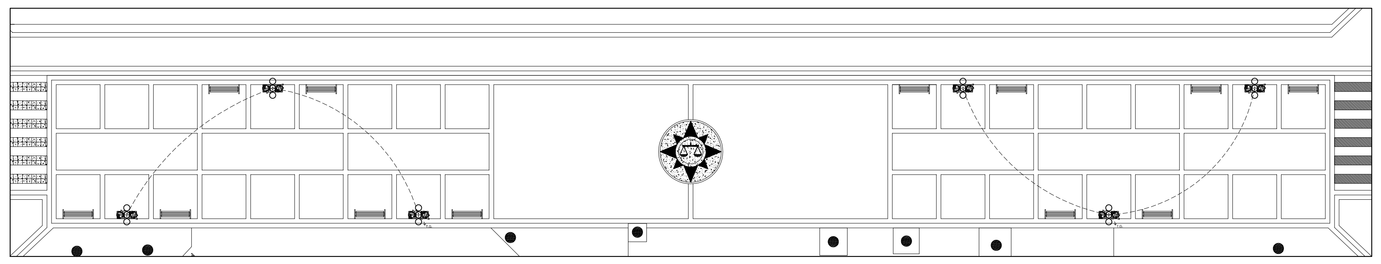

Esc: 1/200

FECHA	Nro.	MODIFICACION	VERIFICADO	APROBADO

PODER JUDICIAL
CORTE SUPREMA DE JUSTICIA
DIRECCION DE INFRAESTRUCTURA FISICA

OBRA: REMODELACION PLAZA BERNARDINO CABALLERO
UBICACION: ASUNCION
PLANO: INSTALACION ELECTRICA

PLANO Nº 04

PROYECTO	ESCALA	DIBUJO	FECHA
DEPARTAMENTO DE OBRAS Y PROYECTOS		D.D.B.V	JULIO 2012