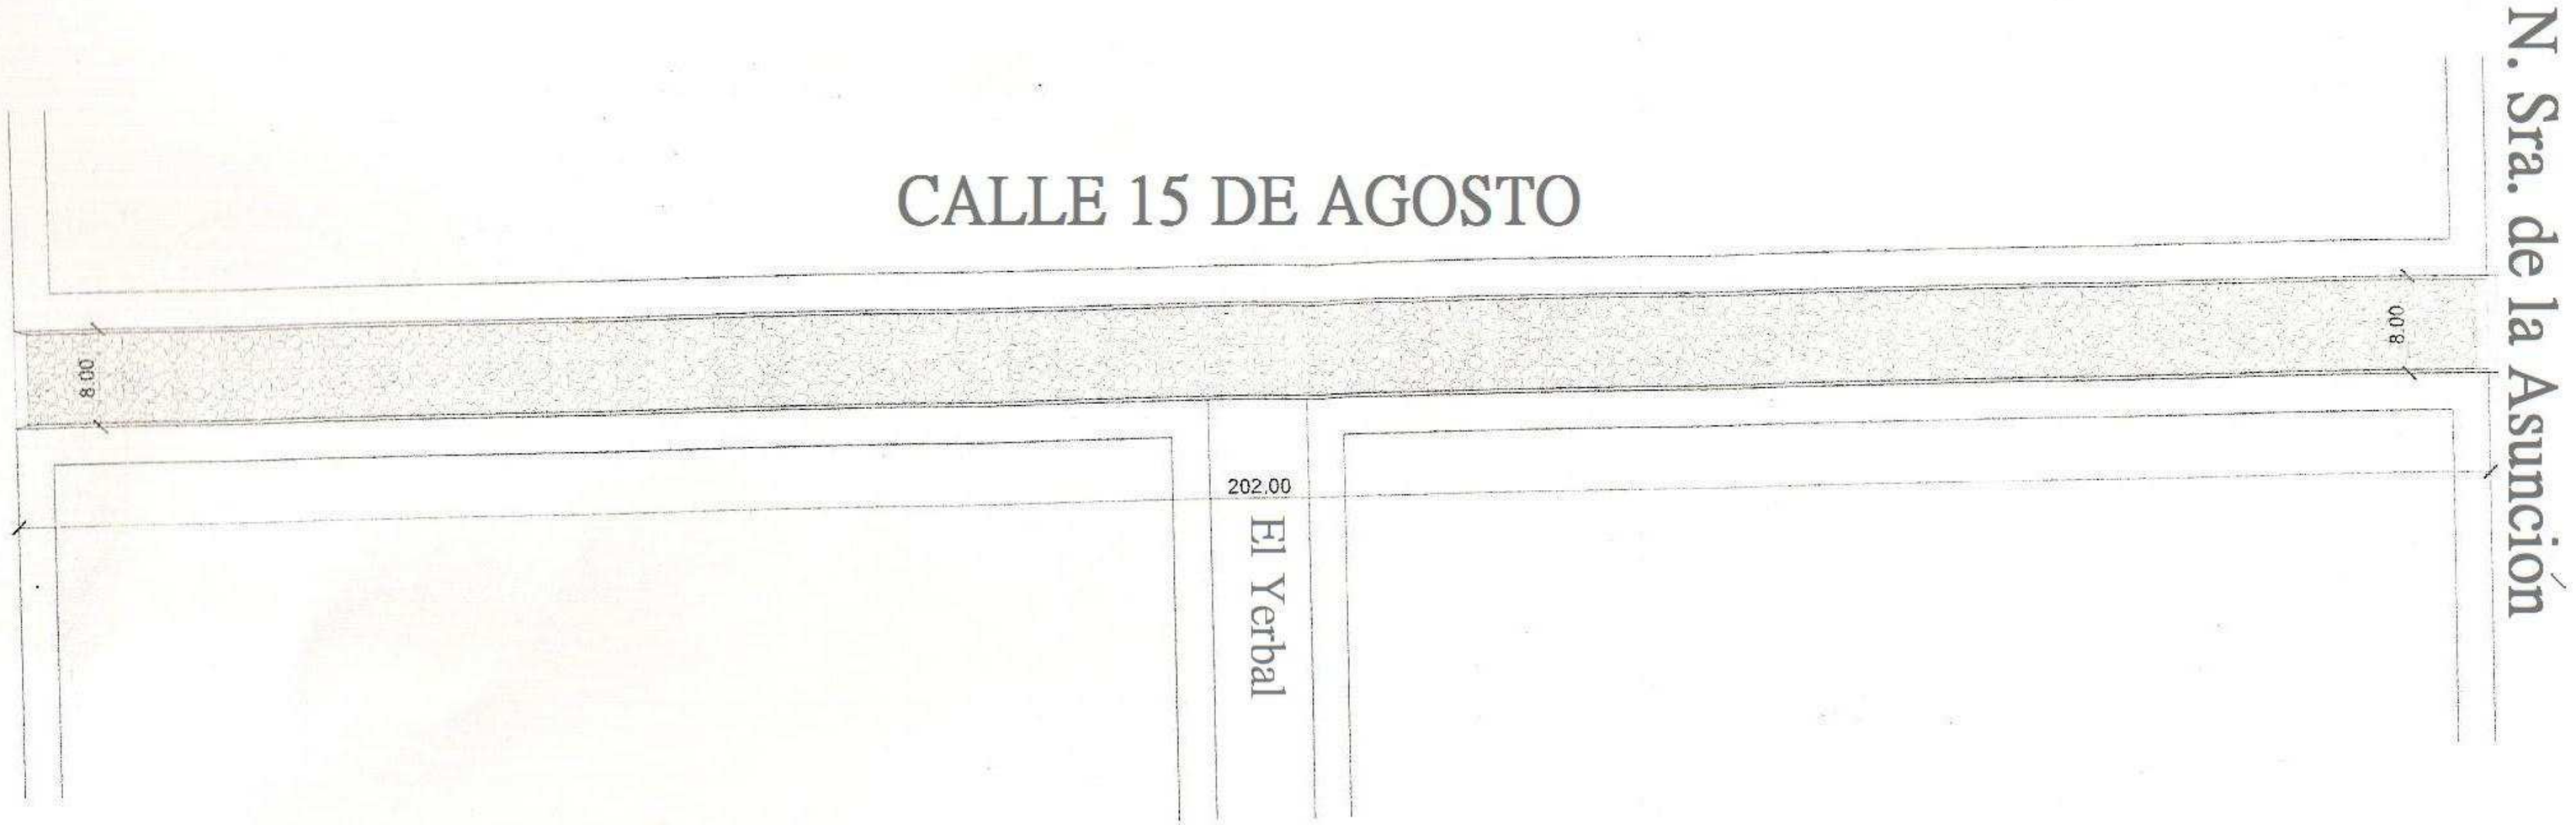

PLANTA

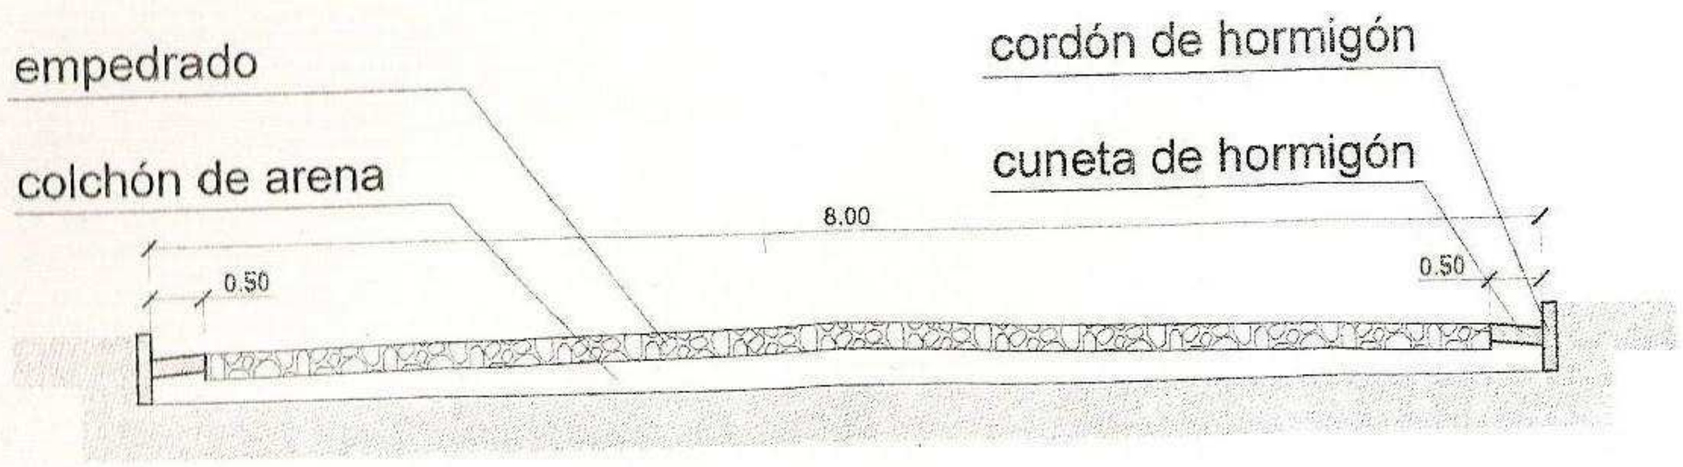

CORTE