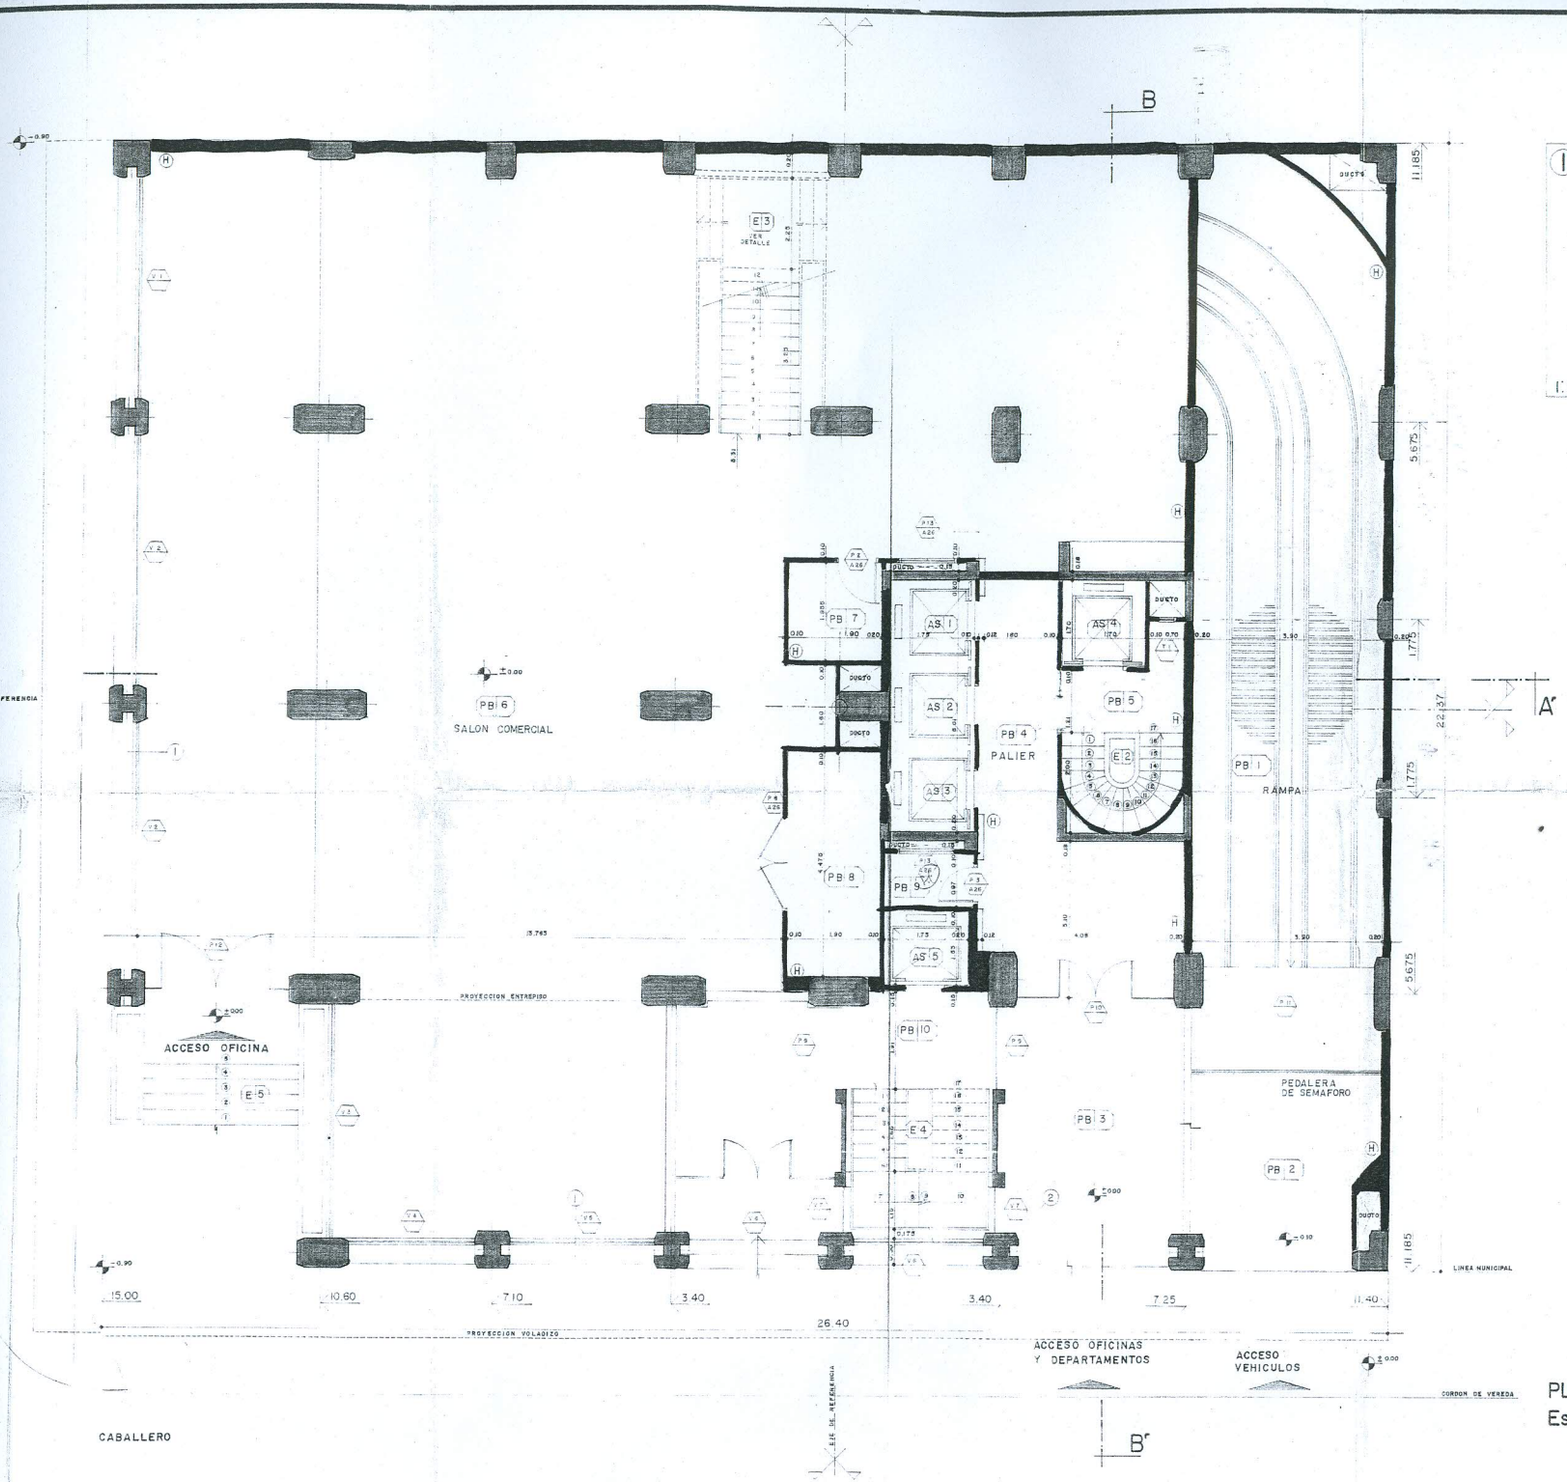

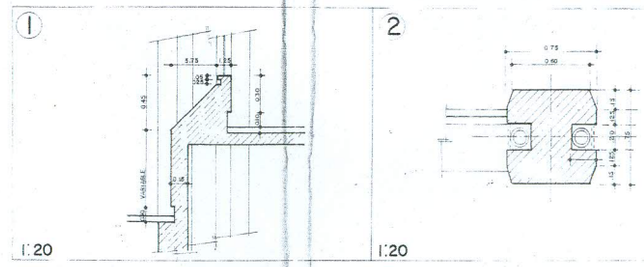

MUNICIPALIDAD DE LA CAPITAL
D. G. I.
DIVISION OBRAS PARTICULARES
INSPECCION GRAL. CONFORME
INSPECTOR DE OBRAS
Fecha: 12 SET 1983

MUNICIPALIDAD DE LA CAPITAL
D. G. I.
DIVISION OBRAS PARTICULARES
APROBADO
Jefe DIVISION OBRAS PARTICULARES
Las cotas, medidas lineales, angulares y de superficies consignadas en el proyecto firmado son de exclusiva responsabilidad del profesional firmante.-
Exp. Nº 27.162 Fecha 31-XII-76
Resp. Nº 2.970 Interv. Nº 6.852

PLANO ACTUALIZADO

PLANTA BAJA
Escala: 1:50

OBRA: AURORA I
UBICACION: ELIGIO AYALA Y CABALLERO
PROPIETARIO: OSCAR S NETTO
PROF. RESP.: Arq. MANUEL LOPEZ MOREIRA Mat. Nº 2158
SUP. FINCA: 549,8 m² CTA CTE Nº: 11-025-10
SUP A CONSTRUIR: 13.742,82 m² PADRON Nº:
DIBUJO: M.A. OJEDA
FECHA: 14-IV-82
PROFESIONAL
EDIFICIO "AURORA I"

P.B.

Copias & Negativos S.A.C.I.