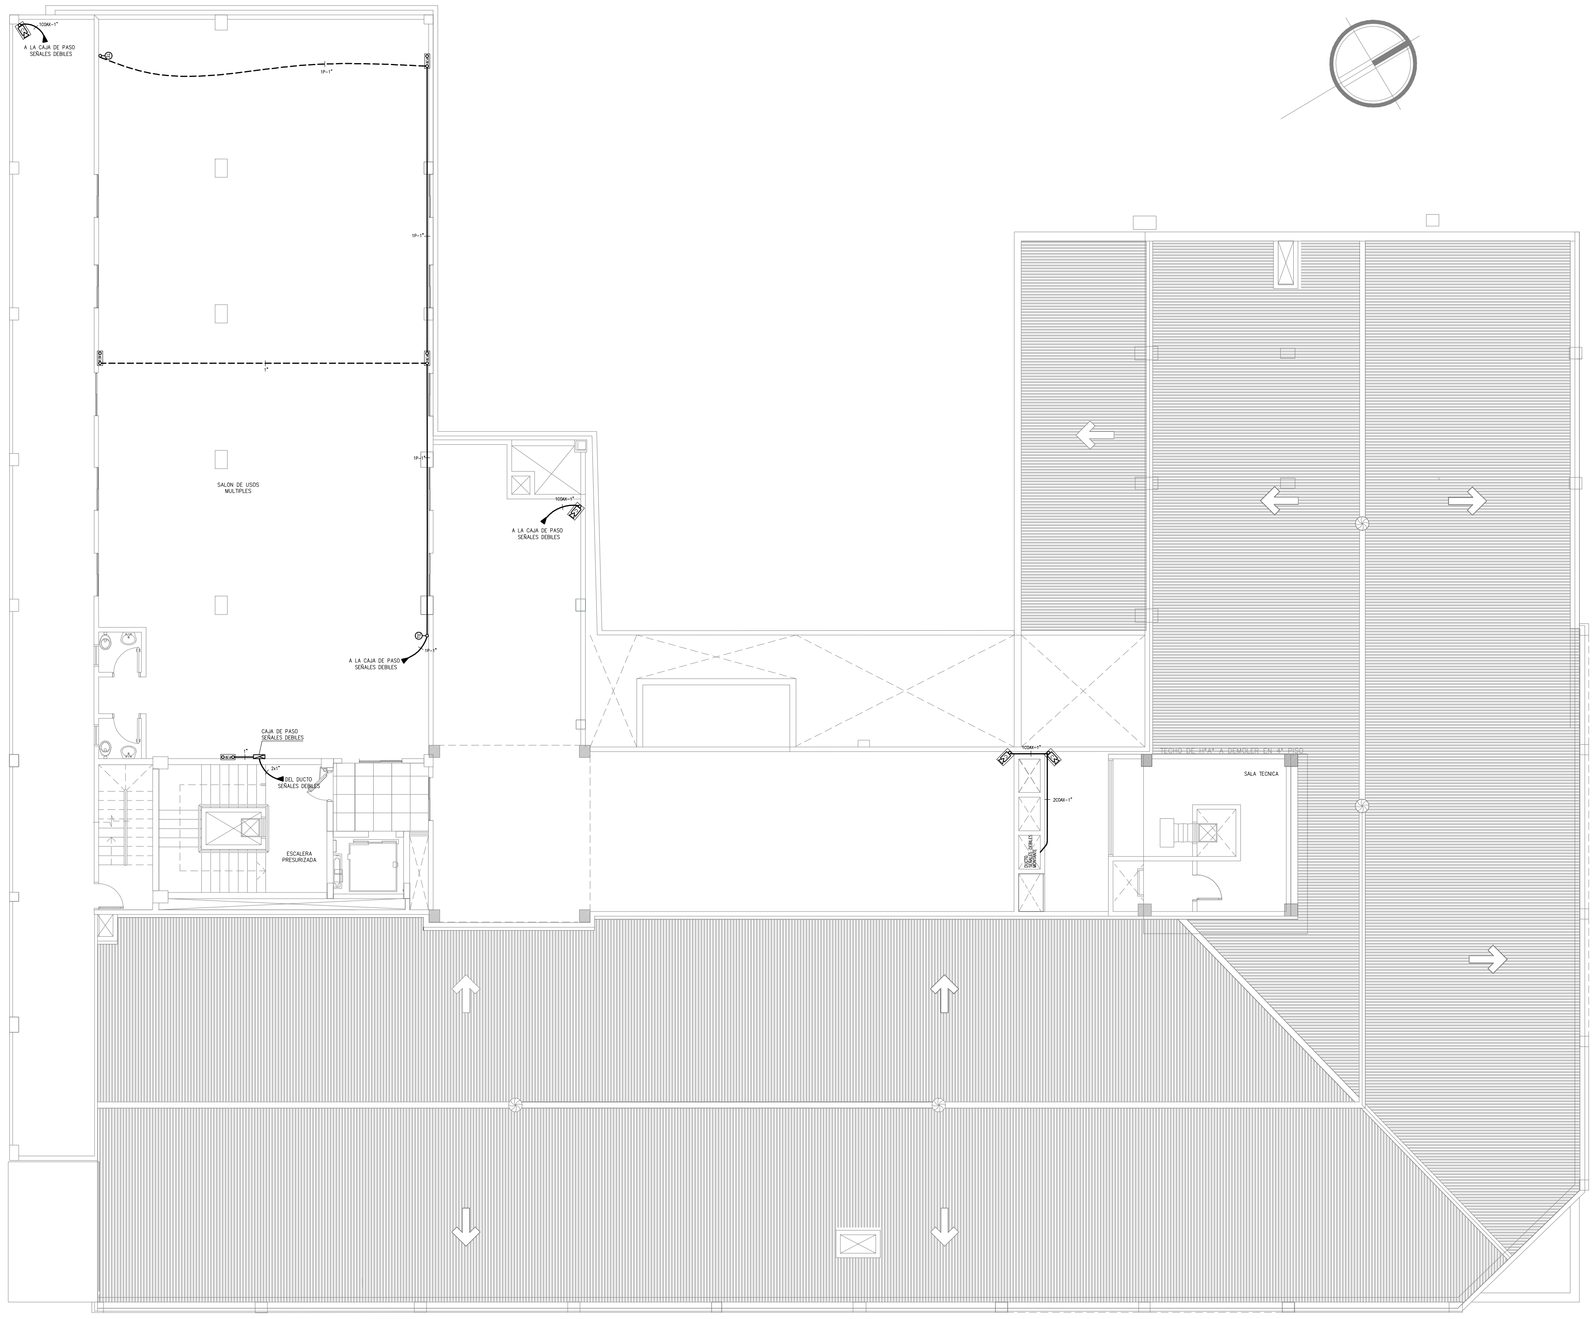

PLANTA QUINTO PISO-SEÑALES DEBILES

ESCALA 1/200

BLOQUE 8 — 5°PISO-SEÑALES DEBILES

Ministerio Público
Fiscalía del Paraguay
DEPARTAMENTO DE OBRAS Y PROYECTOS

MINISTERIO PUBLICO
FISCALIA GENERAL DEL ESTADO
ADECUACIÓN A LA INFRAESTRUCTURA EDILICIA DEL BLOQUE ADMINISTRATIVO Y FINANCIERO

UBICACION:	CHILE ESQ JEJUI
PROPIETARIO:	MINISTERIO PUBLICO
DIRECCIÓN:	NTRA SRA ASUNCION E/ HAEDO E HUMAITA
PROFESIONAL:	ING. GERMAN FLORES OZUNA — PAT.No:
DIRECCIÓN:	CAMPO VIA N°2252 C/ FELIX BOGADO
CTA.CTE.CTRAL:	11-098-01/02/03/19
SUP. TERRENO:	SUP. A ADECUAR:

ESCALA 1:100 — LAMINA N° SD07

Archivo CAD:

PROFESIONAL — PROPIETARIO