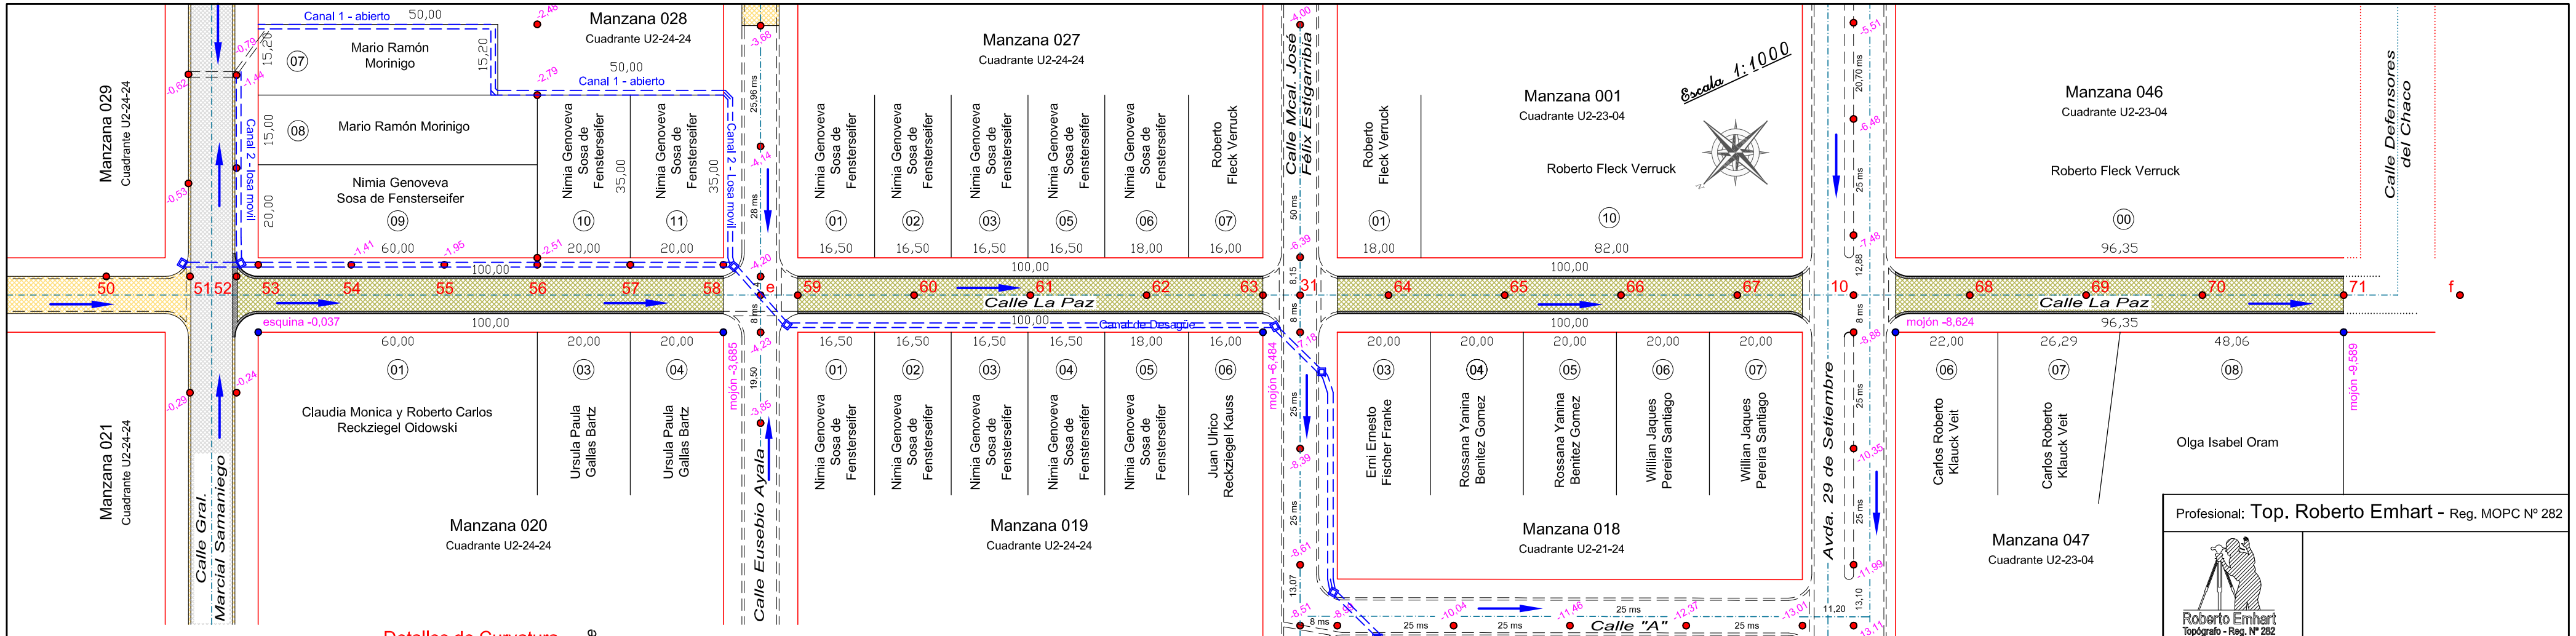

Profesional: Top. Roberto Emhart - Reg. MOPC Nº 282

Roberto Emhart
Topógrafo - Reg. Nº 282
Obligado - Itapúa - Py
Tel.:(0767)240288

22 de diciembre 2.008

Profesional

REFERENCIAS

- Empedrado a Construir
- Empedrado Construido
- Cordón Cuneta y/o Badén a Construir
- Asfaltado

P.C.V. = Punto Comienzo curvatura Vertical
P.T.V. = Punto Terminación curvatura Vertical
P.I.V. = Punto de Intersección Vertical

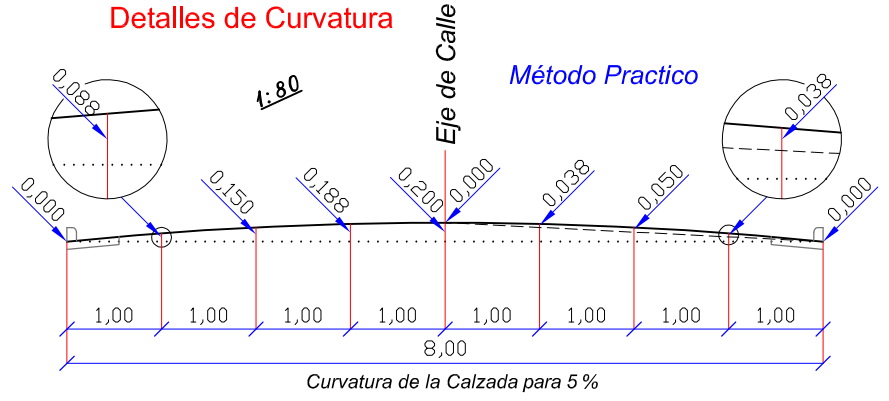

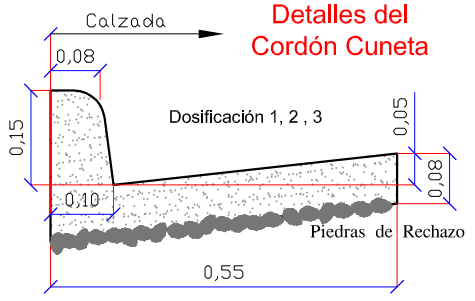

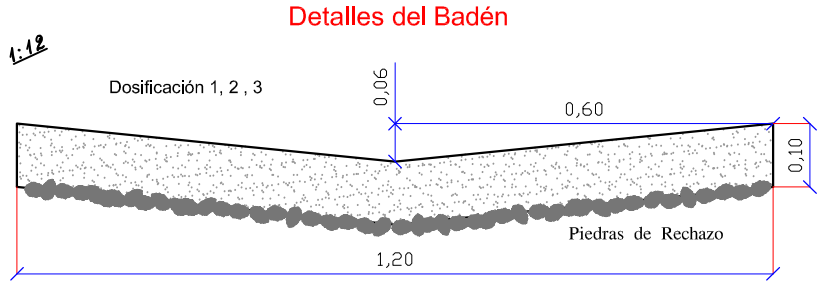

Proyecto de Empedrado de la
Calle La Paz Opción 2

entre la Calle Gral. Marcial Samaniego y la Calle Defensores del Chaco

Barrio 8 de Diciembre - Centro Urbano
Distrito de Bella Vista - Itapúa

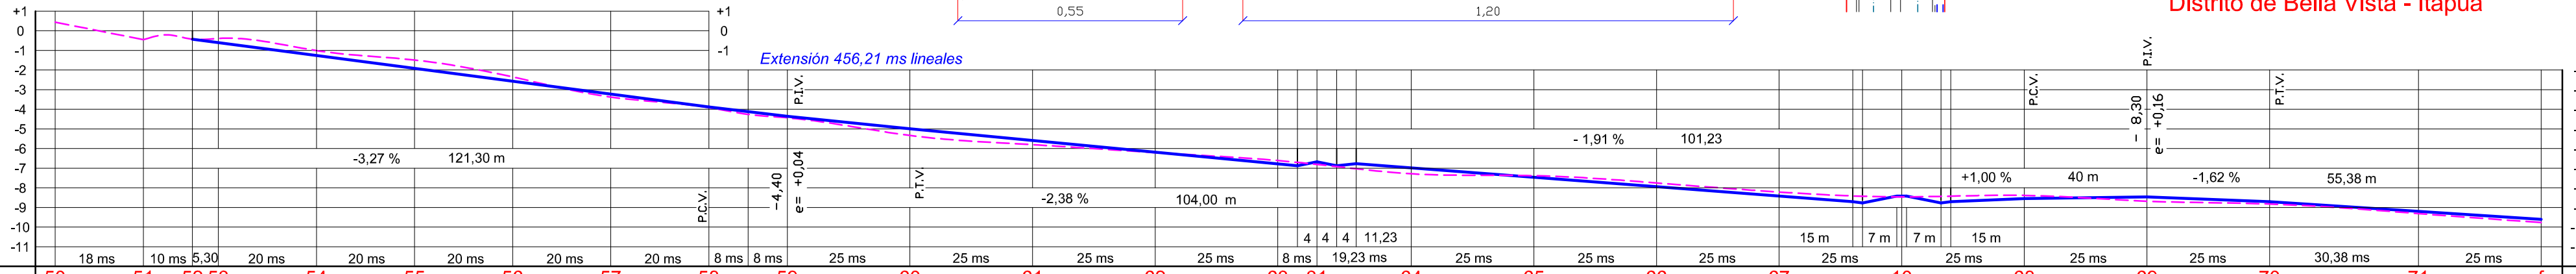

Estacas	50	51	52	53	54	55	56	57	58	e	59	60	61	62	63	31	64	65	66	67	10	68	69	70	71	f	Estacas
Cotas del Terreno	+0,44	-0,46	-0,43	-0,39	-1,01	-1,49	-2,35	-3,38	-3,92	-4,26	-4,43	-5,33	-5,80	-6,21	-6,61	-4,26	-6,81	-7,28	-7,38	-7,75	-8,21	-8,46	-8,38	-8,68	-8,82	-9,31	-9,77	Cotas del Terreno
Cotas de la Rasante	-0,44	-0,46	-0,43	-0,60	-1,26	-1,91	-2,57	-3,22	-3,88	-4,14	-4,36	-4,99	-5,59	-6,18	-6,78	-6,87	-6,67	-6,87	-6,98	-7,46	-7,94	-8,40	-8,70 -8,77	-8,42 -8,42	-8,55	-8,46	-8,71	-9,20	-9,61	Cotas de la Rasante
Diferencia	0,00	0,00	0,00	-0,21	-0,25	-0,42	-0,22	+0,16	+0,04	+0,12	+0,07	+0,34	+0,21	+0,03	-0,17	-0,00	+0,14	+0,30	-0,08	-0,19	-0,19	-8,77 -8,70	+0,04	-0,17	+0,22	+0,11	+0,21	+0,16	Diferencia