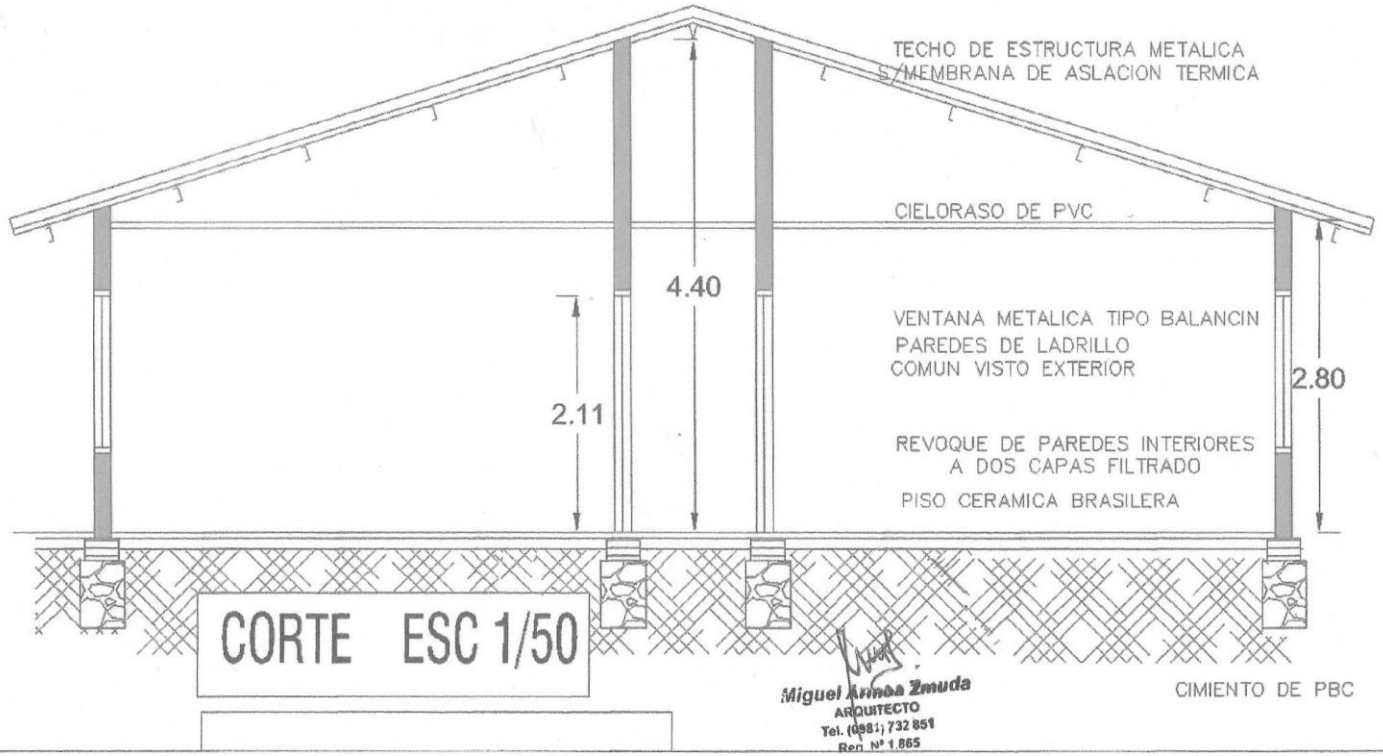

CORTE ESC 1/50

Miguel Arnoa Zmuda
ARQUITECTO
Tel. (0981) 732 851
Reg. Nº 1.865

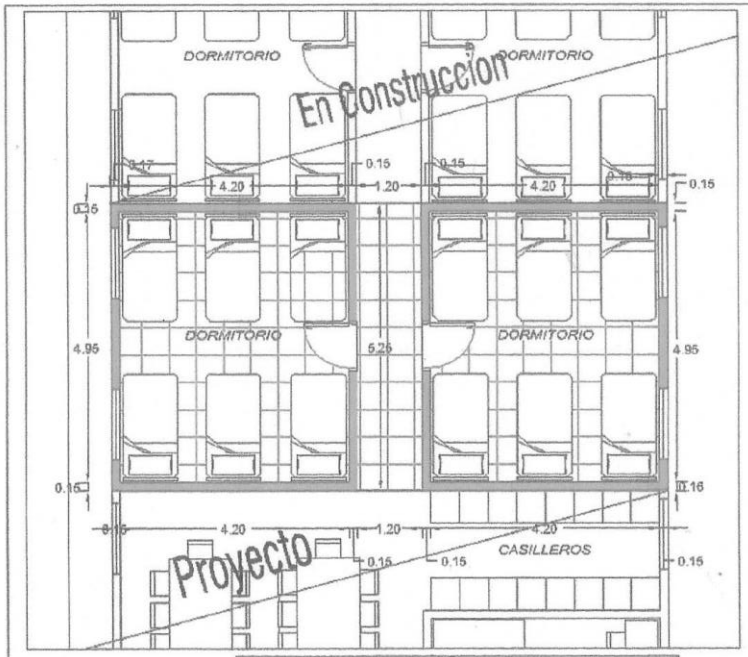

PLANTA ACOTADA ESC 1/50

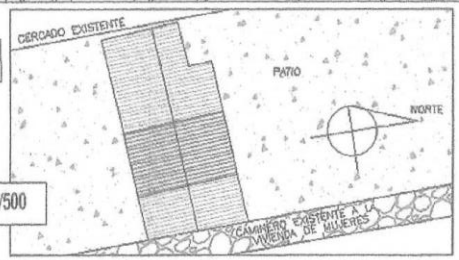

UBICACION ESC 1/500

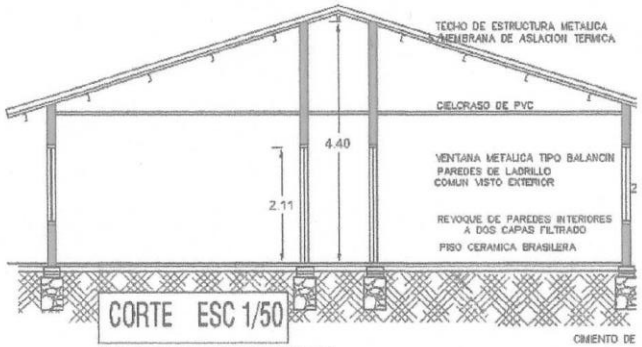

CORTE ESC 1/50

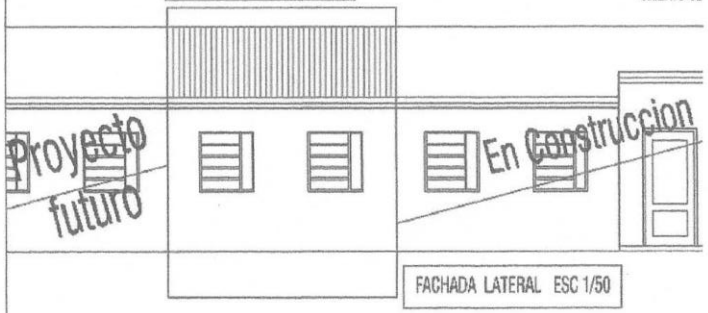

FACHADA LATERAL ESC 1/50

Miguel Armoa Zmuda
ARQUITECTO
Tel. (098 ;) 732 851
Reg. Nº 1.865

OBRA : ESCUELA AGRICOLA SAN ISIDRO LABRADOR
BLOQUE DE DORMITORIOS MUJERES

DIBUJADO	
PLANTA ACOTADA	
ACOTADO	
PROPIETARIO	FCA. PROY. Nº
DETALLES	
SUP. MENAR	
SUP. A CONSTRUIR	SUP. LIBRE
CLASIFICACION	
FIRMA	FIRMA

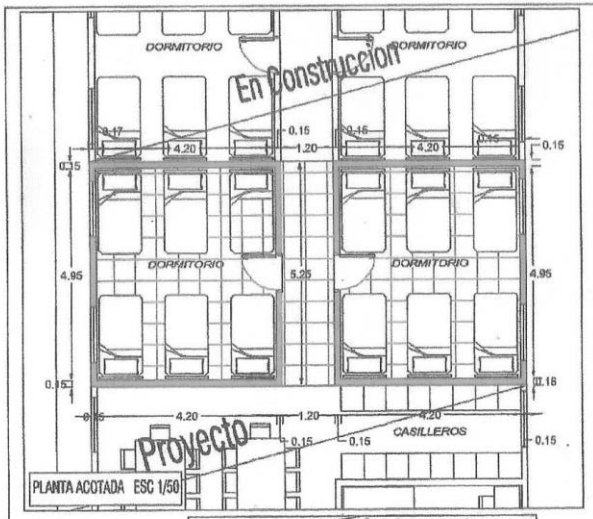

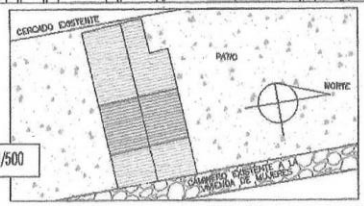

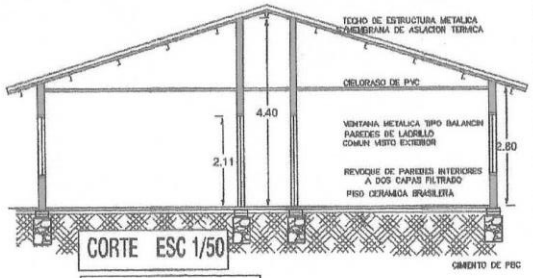

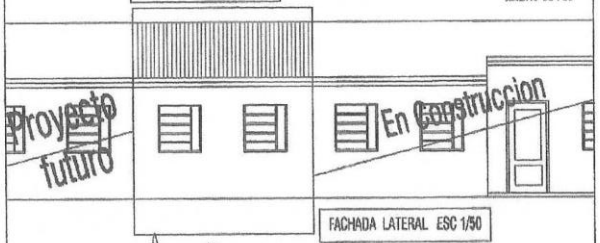

Miguel Arrede Zmude
ARQUITECTO
Tel. (0981) 732 891
Reg. Nº 1 865

"CHARÉ"
BLOQUE DE DORMITORIOS MUJERES

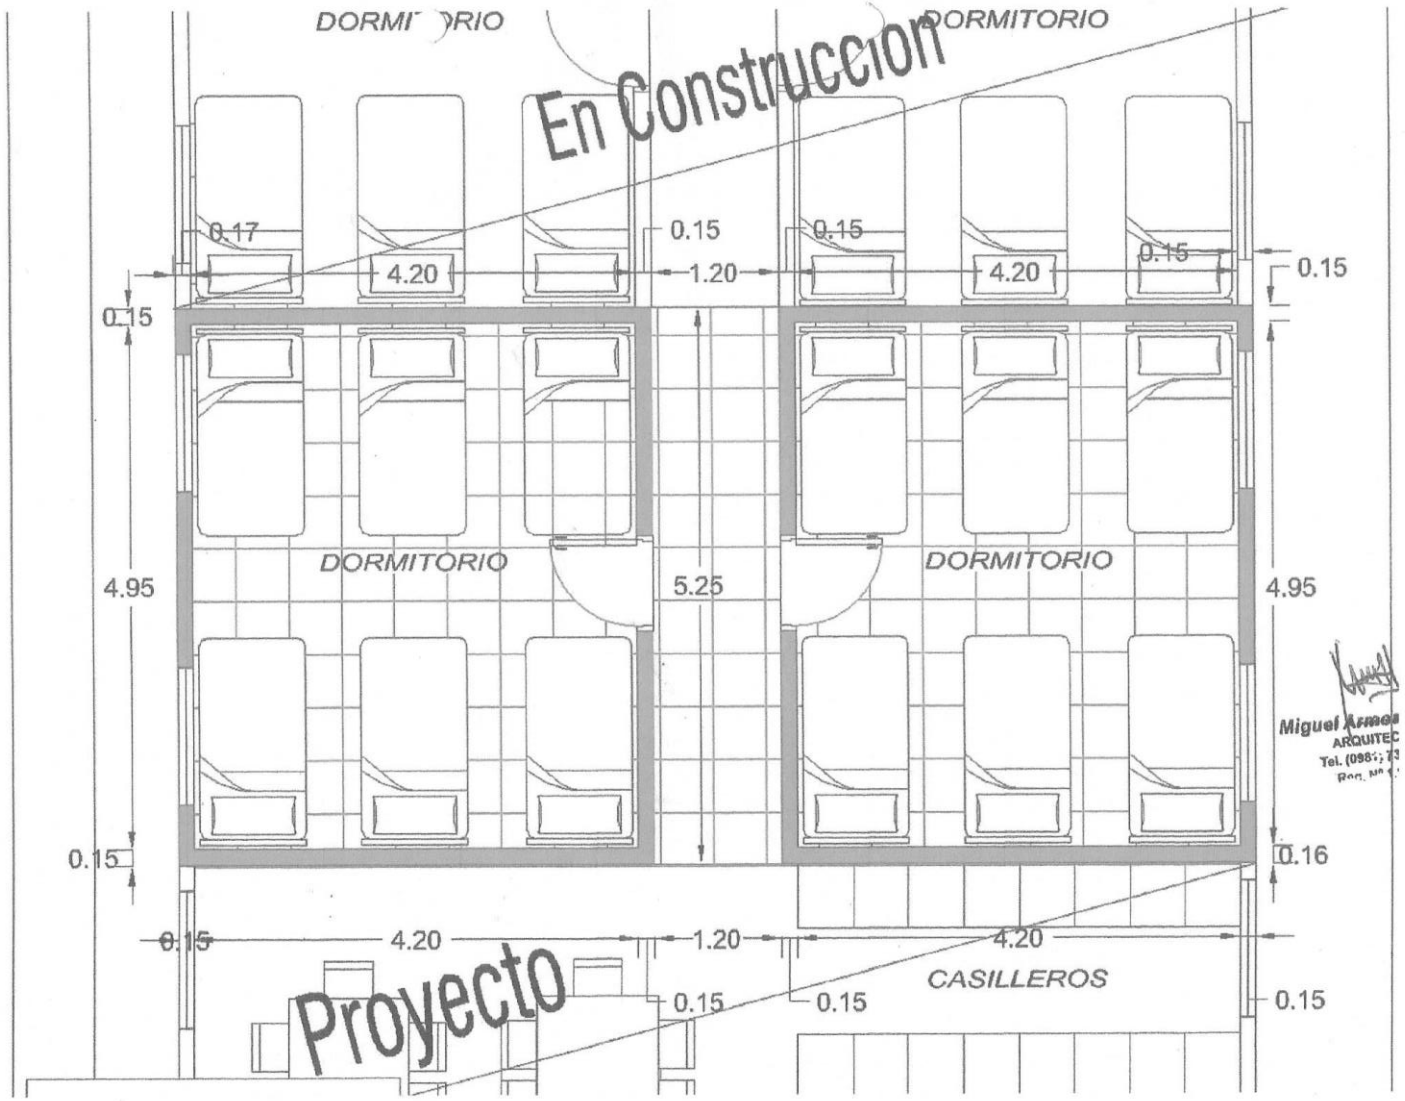
DORMITORIO
DORMITORIO
En Construccion
0.17
0.15
0.15
0.15
0.15
4.20
1.20
4.20
0.15
0.15
DORMITORIO
DORMITORIO
4.95
5.25
4.95
0.15
0.16
0.15
4.20
1.20
4.20
CASILLEROS
Proyecto
0.15
0.15
0.15

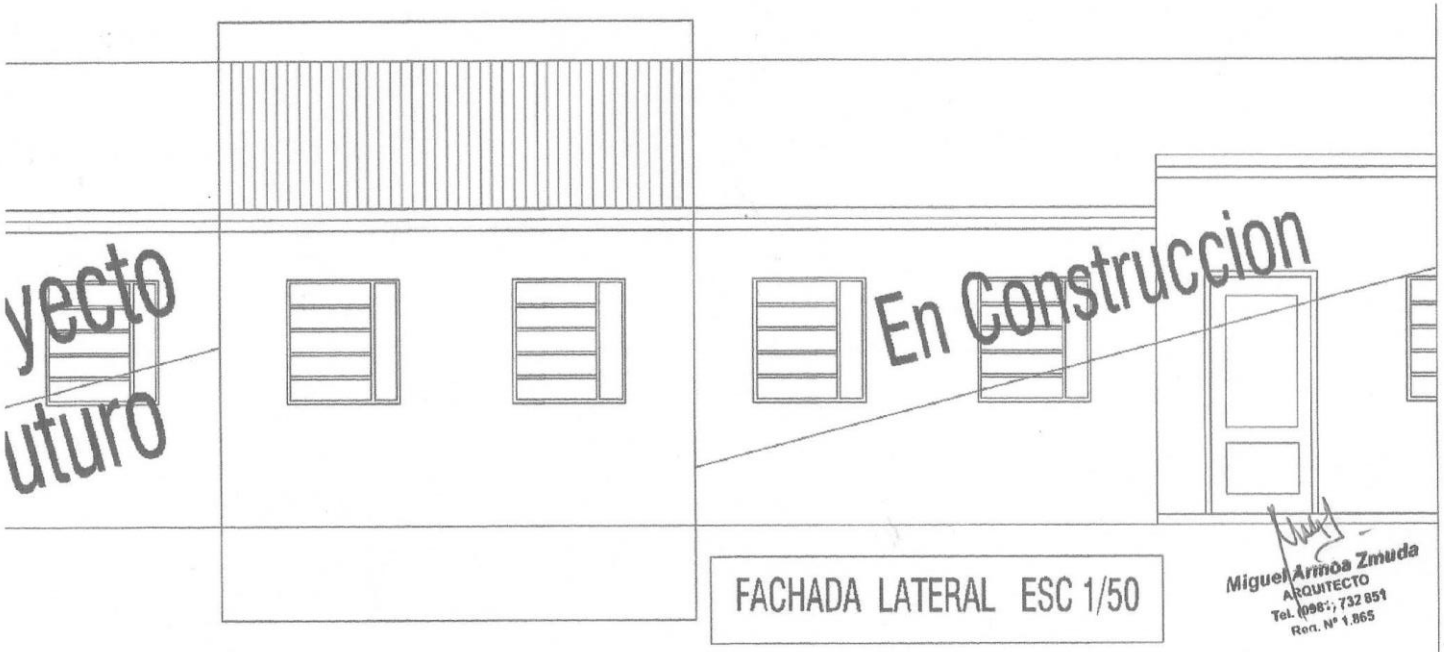

FACHADA LATERAL ESC 1/50

Miguel Armoa Zmuda
ARQUITECTO
Tel. (0981) 732 851
Reg. Nº 1.865

UBICACION ESC 1/500