PLANO

LOTE 01: CONSTRUCCIÓN DE 2 AULAS ESCUELA BÁSICA N° 4.285 ITAMBEY

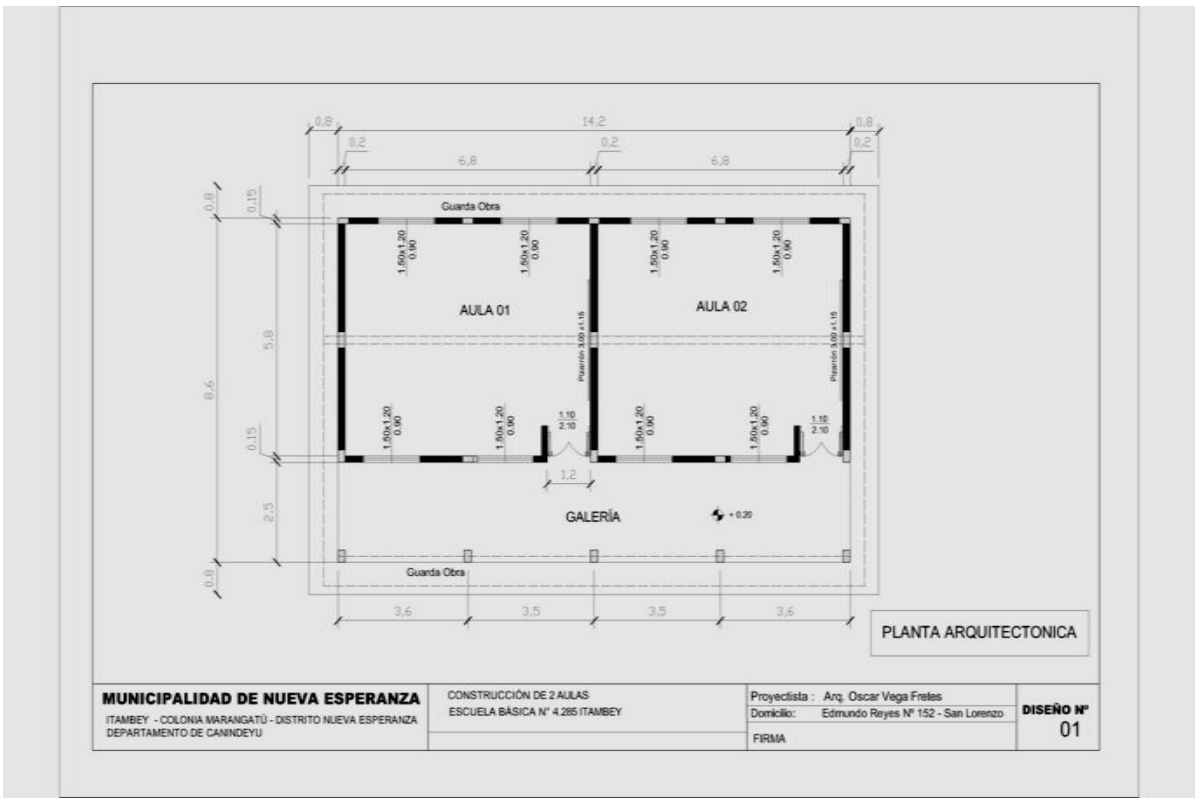

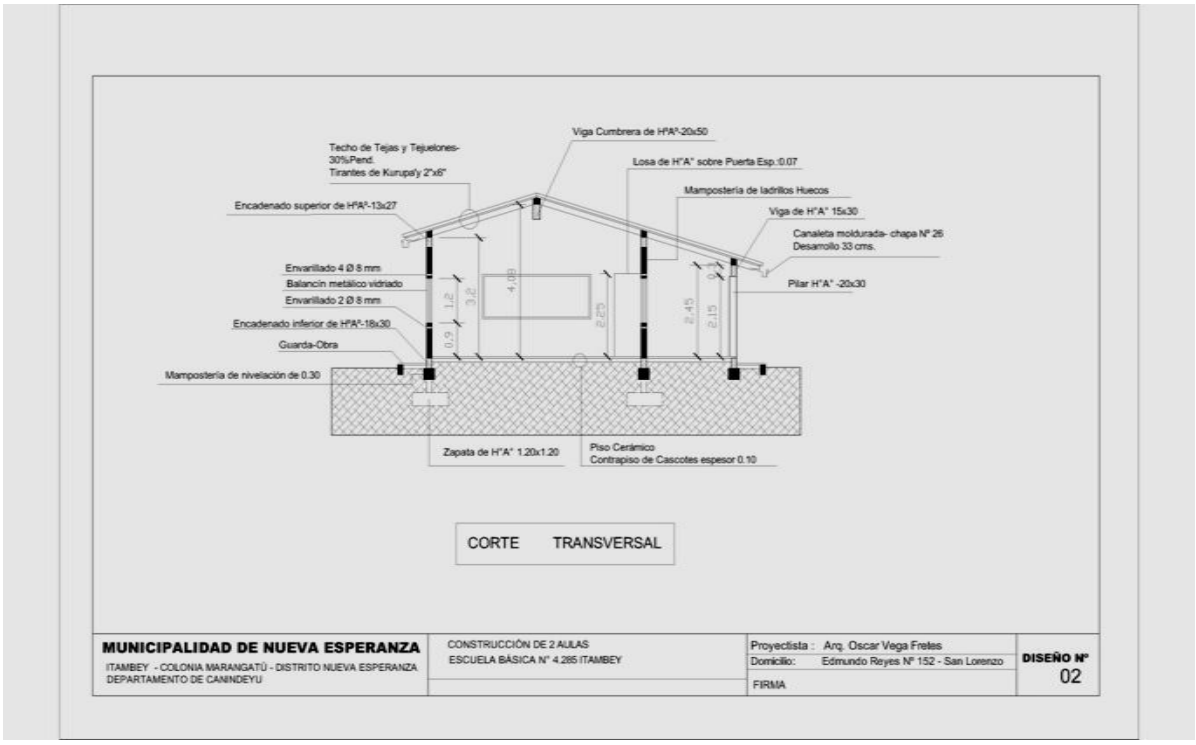

PLANO

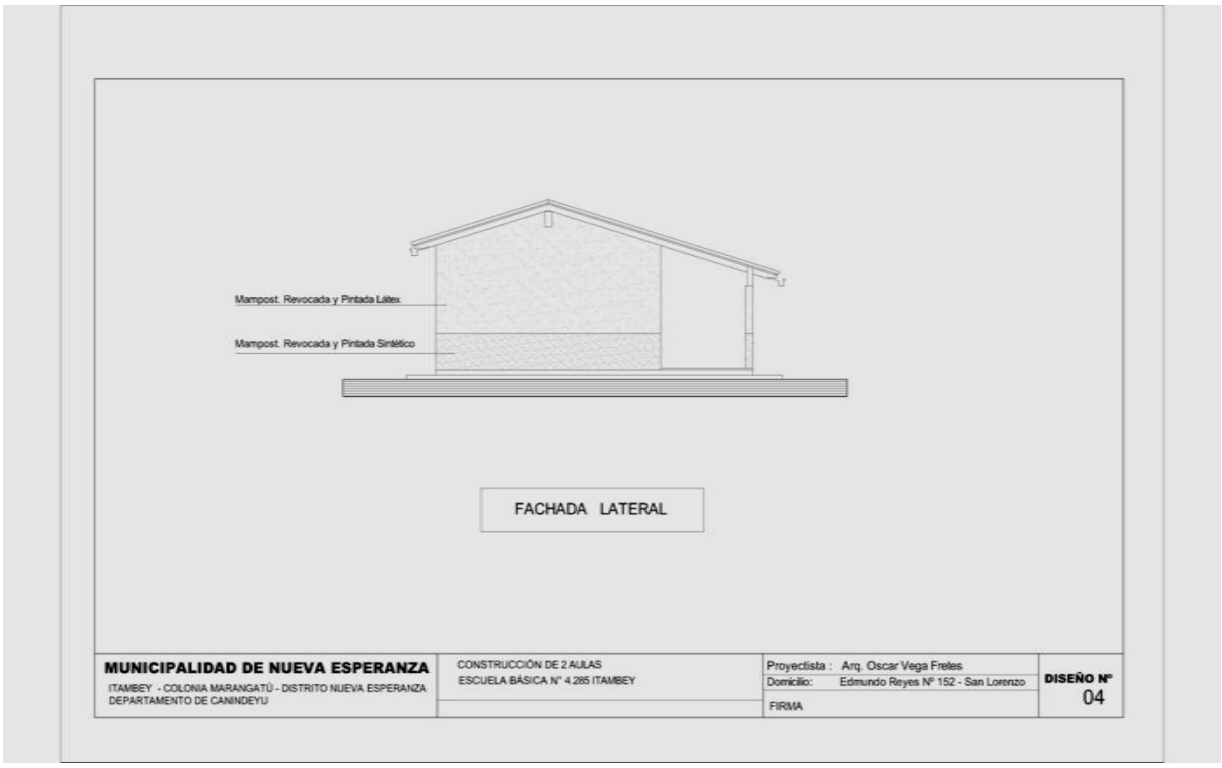
Mampost. Revocada y Pintada Látex
Mampost. Revocada y Pintada Sintético
FACHADA LATERAL
MUNICIPALIDAD DE NUEVA ESPERANZA
ITAMBEY - COLONIA MARANGATÚ - DISTRITO NUEVA ESPERANZA
DEPARTAMENTO DE CANINDEYU
CONSTRUCCIÓN DE 2 AULAS
ESCUELA BÁSICA N° 4.285 ITAMBEY
Proyectista : Arq. Oscar Vega Fretes
Domicilio: Edmundo Reyes Nº 152 - San Lorenzo
FIRMA
DISEÑO Nº
04

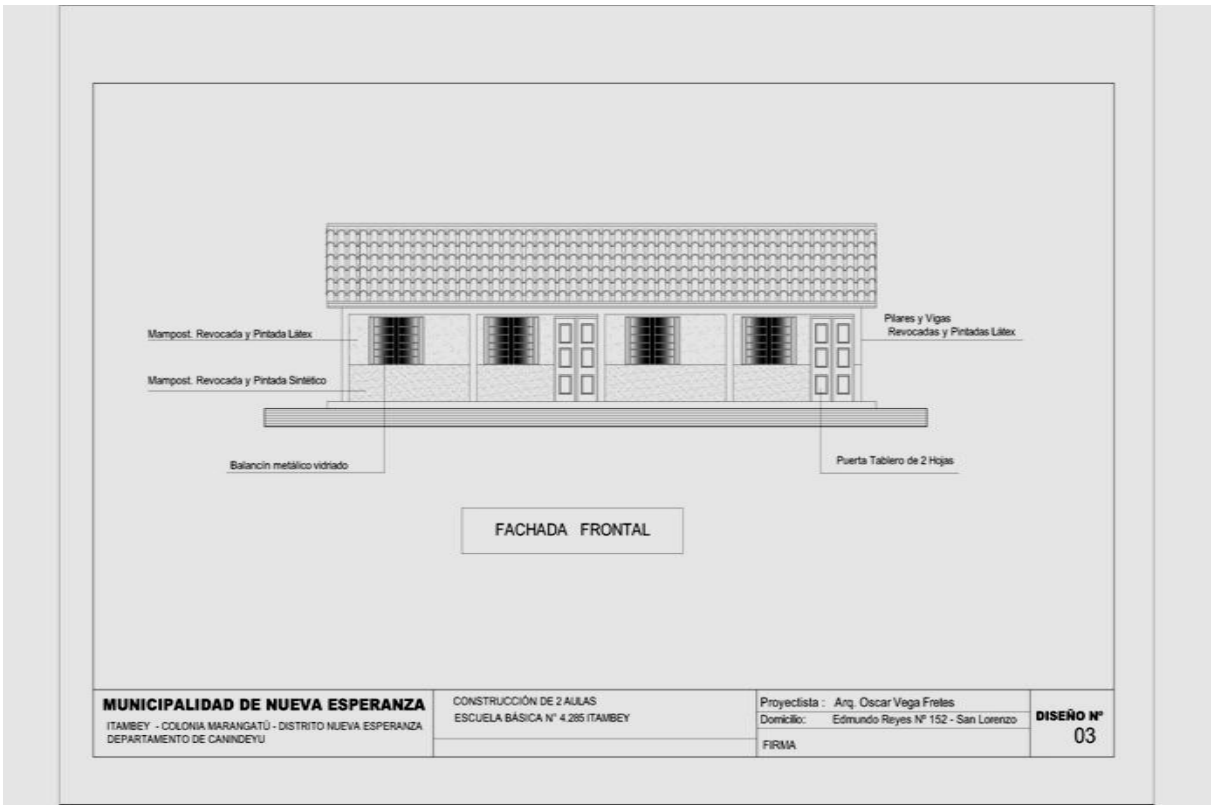
Mampost. Revocada y Pintada Látex
Mampost. Revocada y Pintada Sintético
Pilares y Vigas
Revocadas y Pintadas Látex
Balancín metálico vidriado
Puerta Tablero de 2 Hojas
FACHADA FRONTAL
MUNICIPALIDAD DE NUEVA ESPERANZA
ITAMBEY - COLONIA MARANGATÚ - DISTRITO NUEVA ESPERANZA
DEPARTAMENTO DE CANINDEYU
CONSTRUCCIÓN DE 2 AULAS
ESCUELA BÁSICA N° 4.285 ITAMBEY
Proyectista : Arq. Oscar Vega Fretes
Domicilio: Edmundo Reyes Nº 152 - San Lorenzo
FIRMA
DISEÑO Nº
03

PLANO

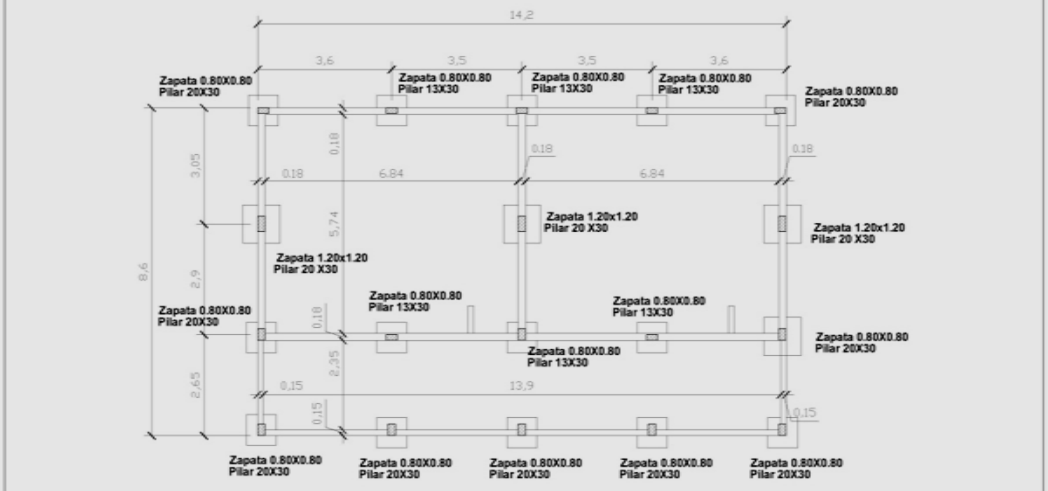

MUNICIPALIDAD DE NUEVA ESPERANZA ITAMBEY - COLONIA MARANGATÚ - DISTRITO NUEVA ESPERANZA DEPARTAMENTO DE CANINDEYU	CONSTRUCCIÓN DE 2 AULAS ESCUELA BÁSICA N° 4.285 ITAMBEY	Proyectista : Arq. Oscar Vega Fretes Domicilio: Edmundo Reyes Nº 152 - San Lorenzo FIRMA	**DISEÑO Nº** 05

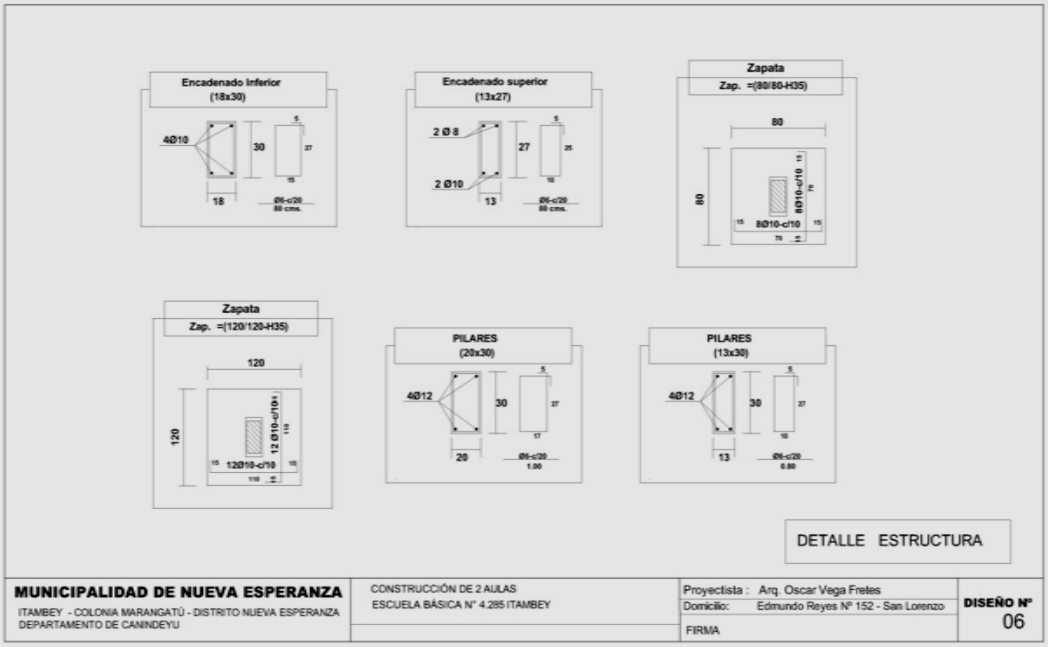

MUNICIPALIDAD DE NUEVA ESPERANZA ITAMBEY - COLONIA MARANGATÚ - DISTRITO NUEVA ESPERANZA DEPARTAMENTO DE CANINDEYU	CONSTRUCCIÓN DE 2 AULAS ESCUELA BÁSICA N° 4.285 ITAMBEY	Proyectista : Arq. Oscar Vega Fretes Domicilio: Edmundo Reyes Nº 152 - San Lorenzo FIRMA	**DISEÑO Nº** 06

PLANO

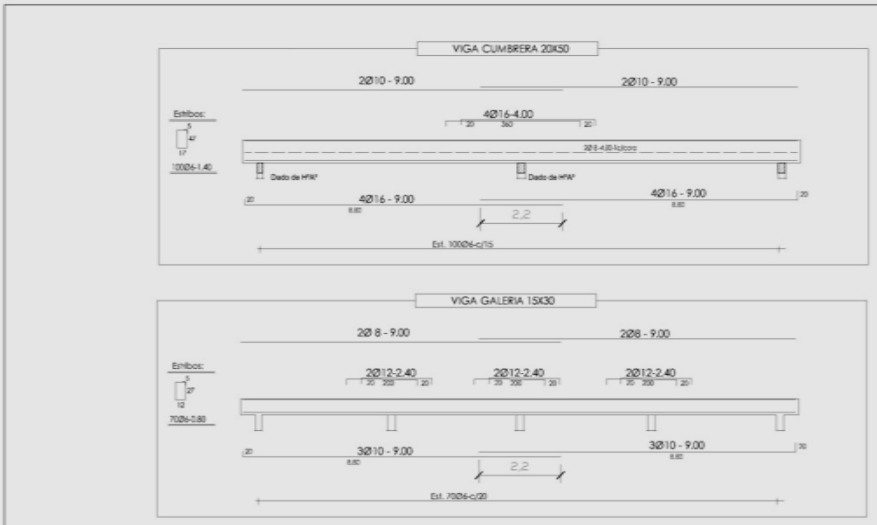

MUNICIPALIDAD DE NUEVA ESPERANZA ITAMBEY - COLONIA MARANGATÚ - DISTRITO NUEVA ESPERANZA DEPARTAMENTO DE CANINDEYU	CONSTRUCCIÓN DE 2 AULAS ESCUELA BÁSICA N° 4.285 ITAMBEY	Proyectista : Arq. Oscar Vega Freles Domicilio: Edmundo Reyes Nº 152 - San Lorenzo FIRMA	**DISEÑO Nº** 07

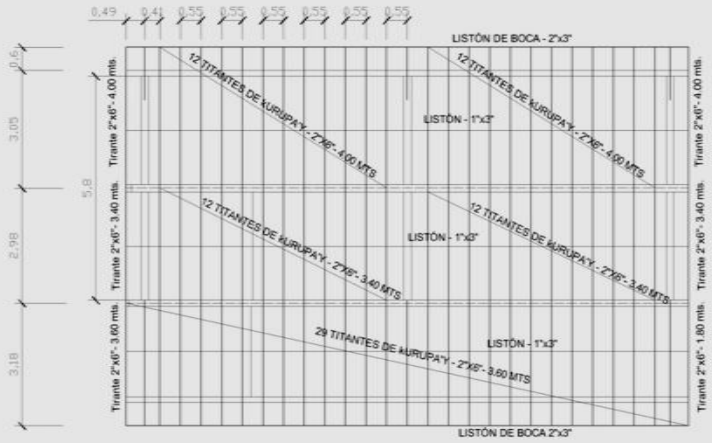

MADERAMEN DE TECHO

MUNICIPALIDAD DE NUEVA ESPERANZA ITAMBEY - COLONIA MARANGATÚ - DISTRITO NUEVA ESPERANZA DEPARTAMENTO DE CANINDEYU	CONSTRUCCIÓN DE 2 AULAS ESCUELA BÁSICA N° 4.285 ITAMBEY	Proyectista : Arq. Oscar Vega Freles Domicilio: Edmundo Reyes Nº 152 - San Lorenzo FIRMA	**DISEÑO Nº** 08

PLANO

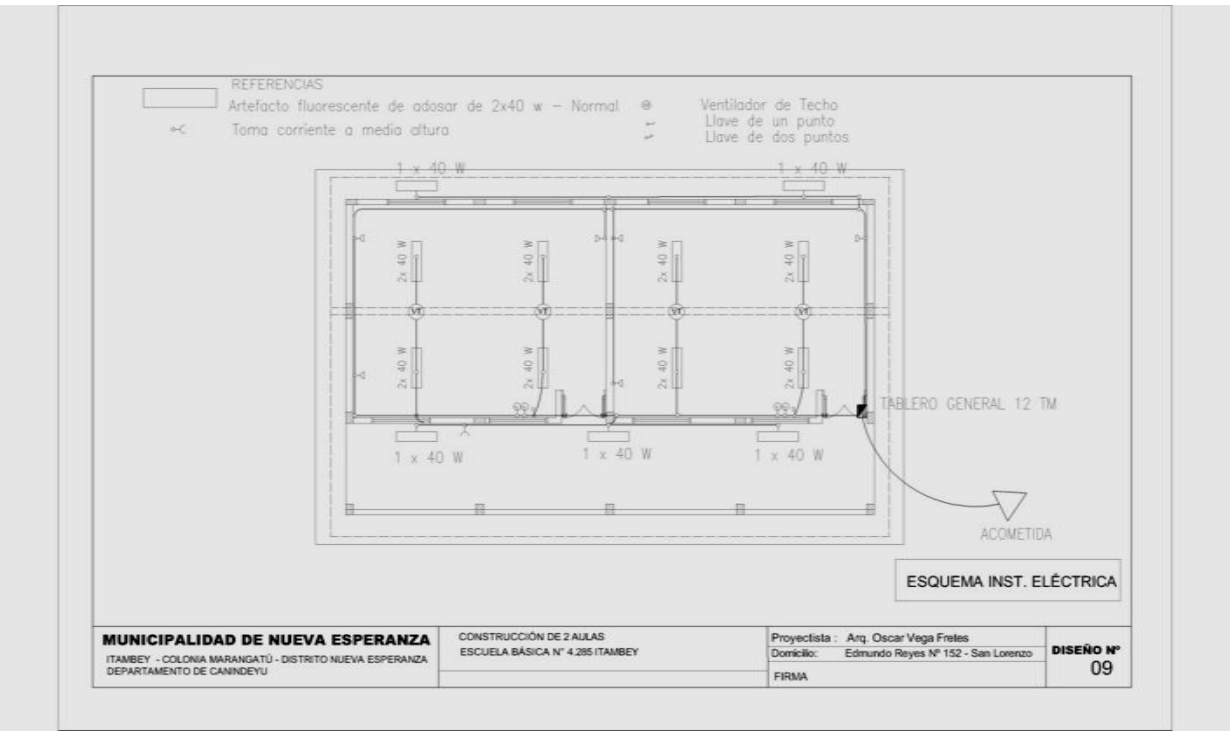
REFERENCIAS
Artefacto fluorescente de adosar de 2x40 w – Normal
Toma corriente a media altura
Ventilador de Techo
Llave de un punto
Llave de dos puntos
1 x 40 W
2x 40 W
TABLERO GENERAL 12 TM
ACOMETIDA
ESQUEMA INST. ELÉCTRICA
MUNICIPALIDAD DE NUEVA ESPERANZA
ITAMBEY - COLONIA MARANGATÚ - DISTRITO NUEVA ESPERANZA
DEPARTAMENTO DE CANINDEYU
CONSTRUCCIÓN DE 2 AULAS
ESCUELA BÁSICA N° 4.285 ITAMBEY
Proyectista : Arq. Oscar Vega Fretes
Domicilio: Edmundo Reyes Nº 152 - San Lorenzo
FIRMA
DISEÑO Nº
09

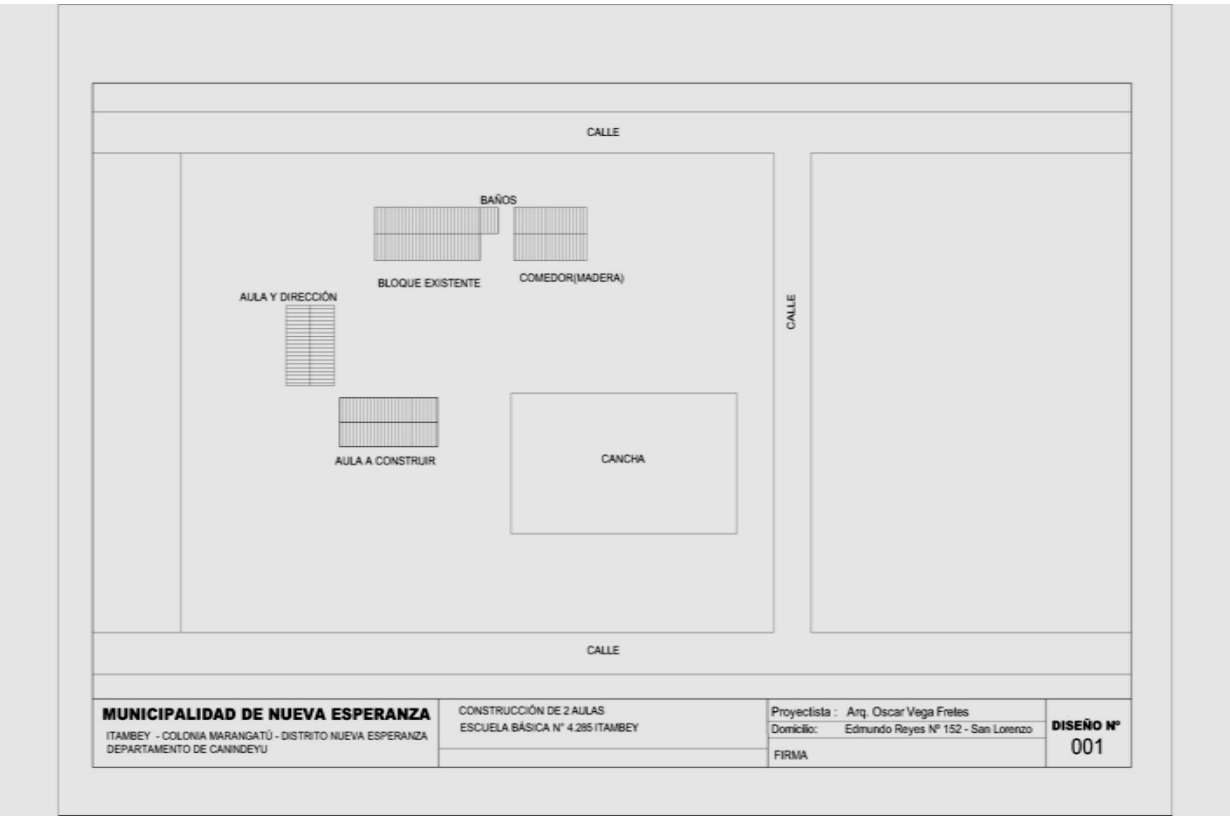
CALLE
BAÑOS
BLOQUE EXISTENTE
COMEDOR(MADERA)
AULA Y DIRECCIÓN
AULA A CONSTRUIR
CANCHA
CALLE
CALLE
MUNICIPALIDAD DE NUEVA ESPERANZA
ITAMBEY - COLONIA MARANGATÚ - DISTRITO NUEVA ESPERANZA
DEPARTAMENTO DE CANINDEYU
CONSTRUCCIÓN DE 2 AULAS
ESCUELA BÁSICA N° 4.285 ITAMBEY
Proyectista : Arq. Oscar Vega Fretes
Domicilio: Edmundo Reyes Nº 152 - San Lorenzo
FIRMA
DISEÑO Nº
001

PLANO

LOTE 02: CONSTRUCCIÓN DE 1 AULA COLEGIO NACIONAL DE LAUREL

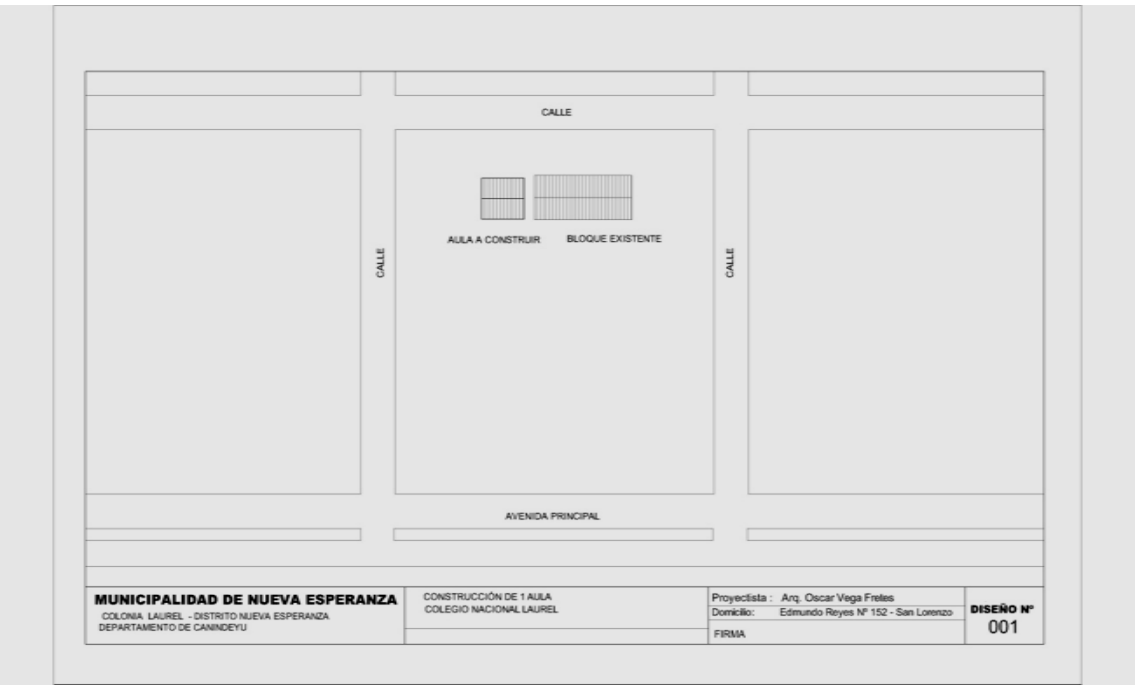

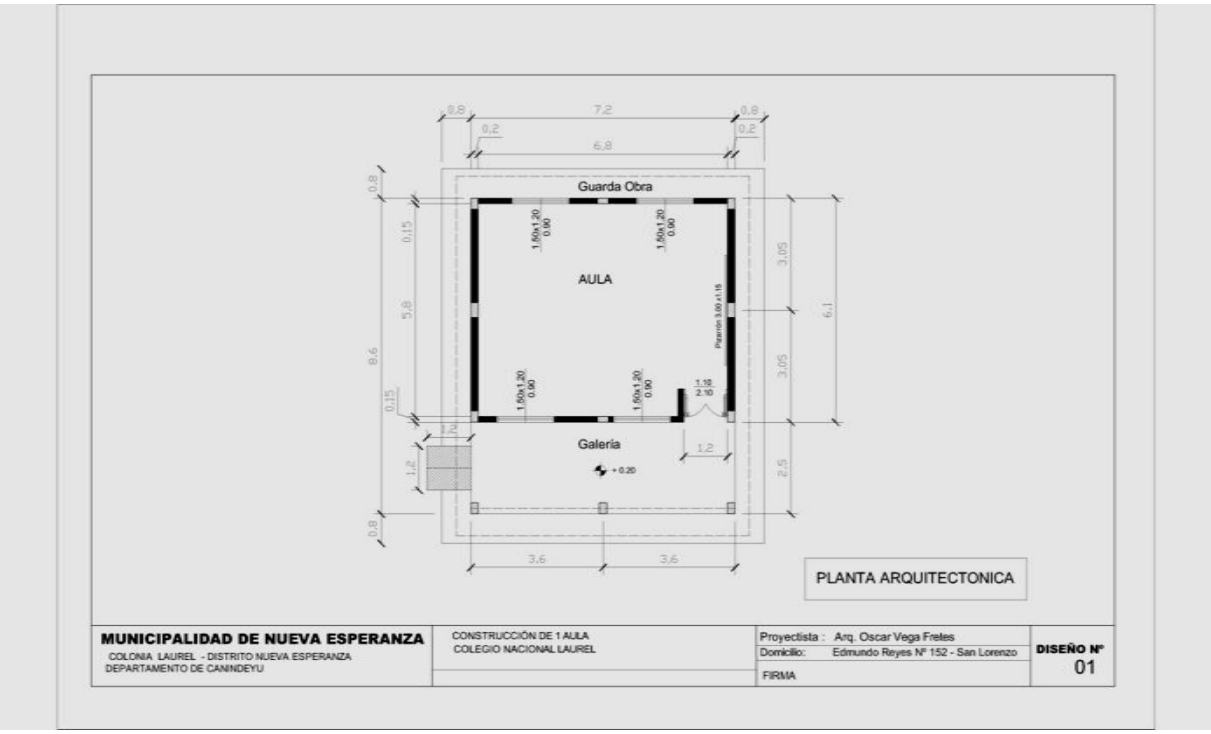

PLANO

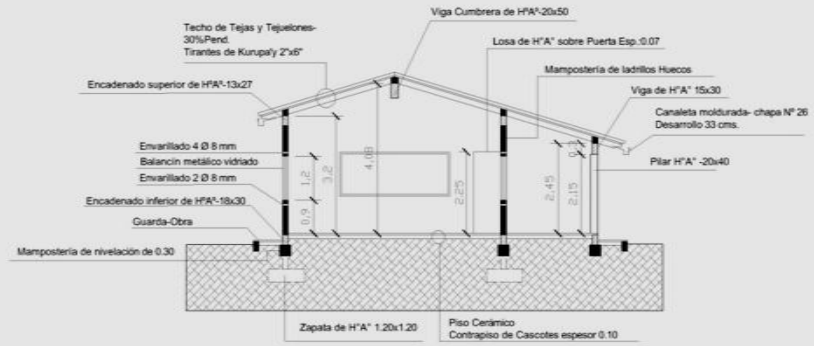

CORTE TRANSVERSAL

MUNICIPALIDAD DE NUEVA ESPERANZA COLONIA LAUREL - DISTRITO NUEVA ESPERANZA DEPARTAMENTO DE CANINDEYU	CONSTRUCCIÓN DE 1 AULA COLEGIO NACIONAL LAUREL	Proyectista : Arq. Oscar Vega Fretes Domicilio: Edmundo Reyes N° 152 - San Lorenzo FIRMA	**DISEÑO N°** 02

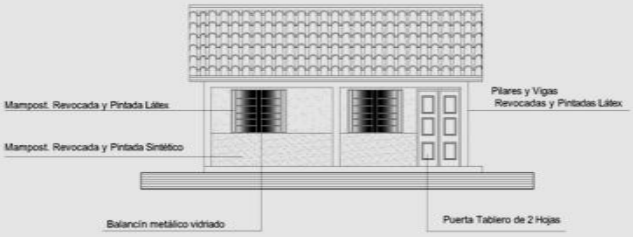

FACHADA FRONTAL

MUNICIPALIDAD DE NUEVA ESPERANZA COLONIA LAUREL - DISTRITO NUEVA ESPERANZA DEPARTAMENTO DE CANINDEYU	CONSTRUCCIÓN DE 1 AULA COLEGIO NACIONAL LAUREL	Proyectista : Arq. Oscar Vega Fretes Domicilio: Edmundo Reyes N° 152 - San Lorenzo FIRMA	**DISEÑO N°** 03

PLANO

LOTE 03: CONSTRUCCIÓN DE 1 AULA ESC. BÁS. N° 4.306 SAN JOSÉ OBRERO.

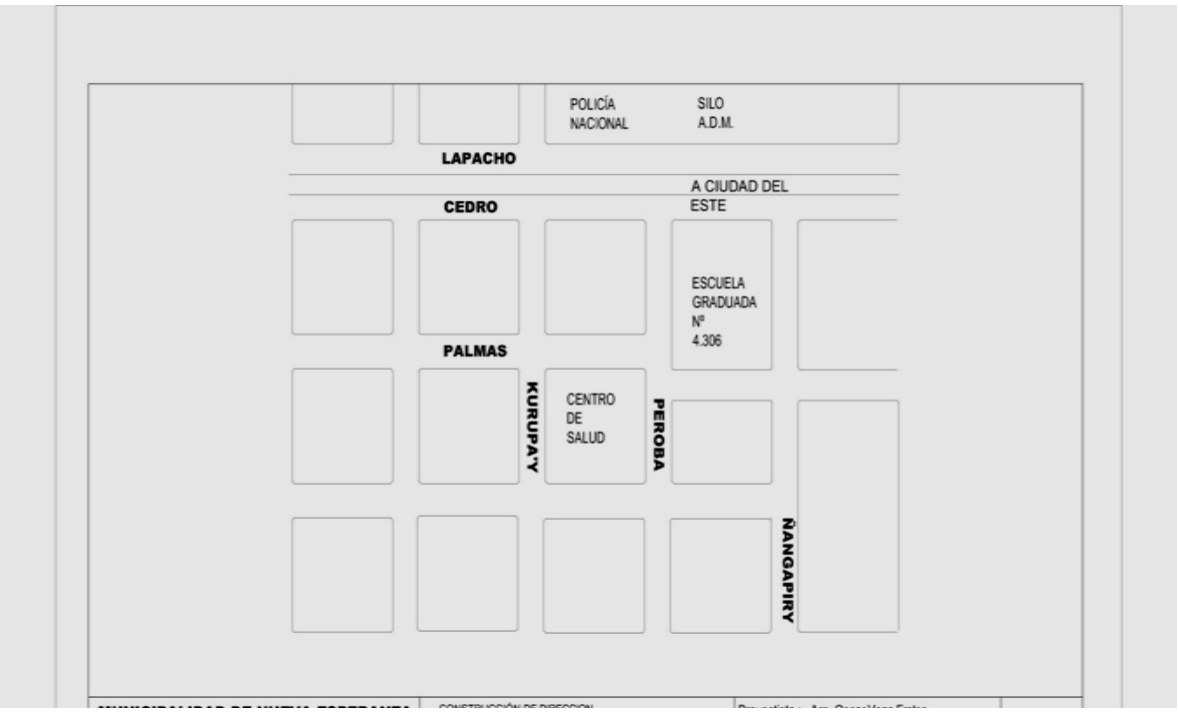

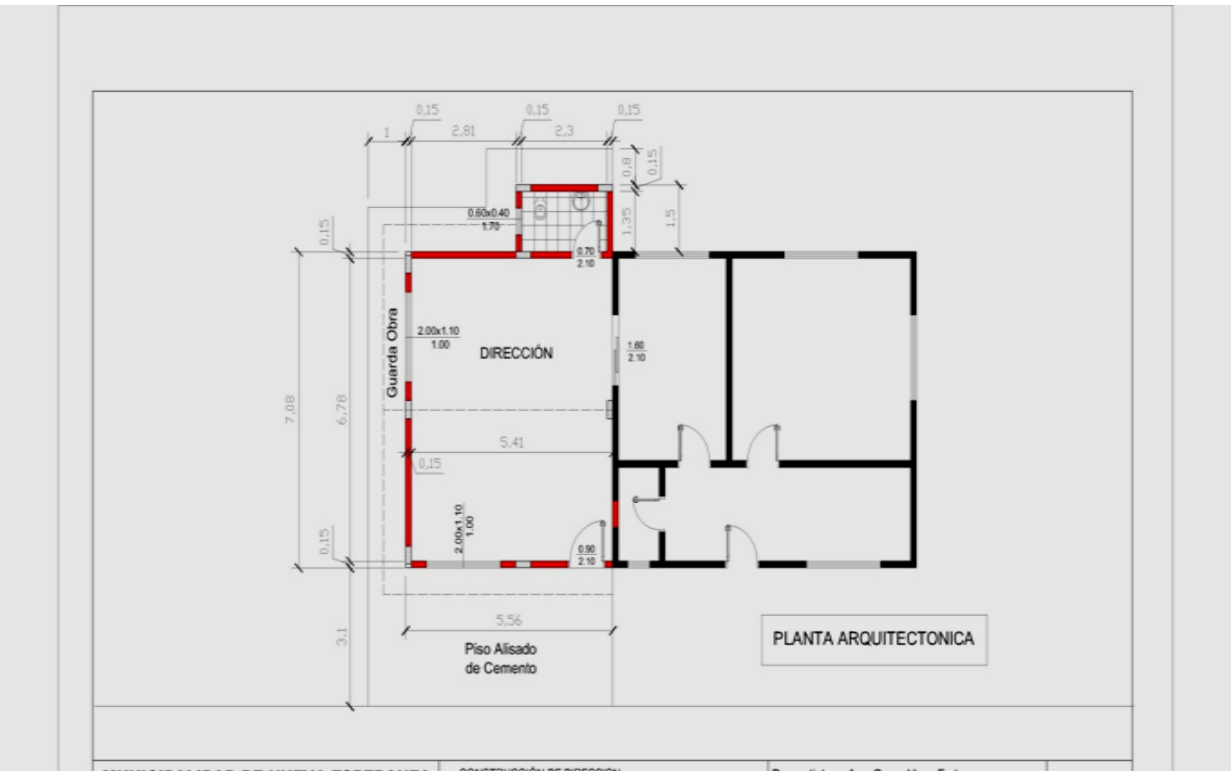

PLANO

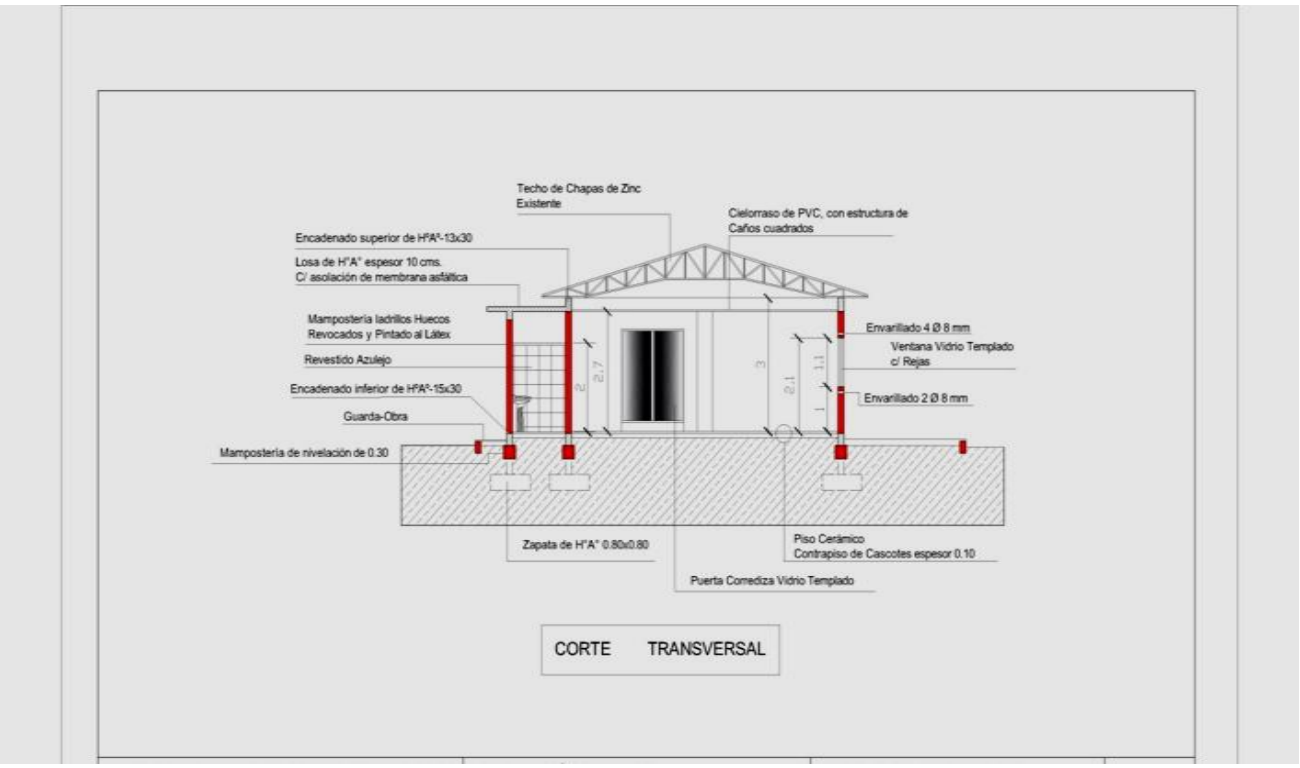
Techo de Chapas de Zinc
Existente
Cielorraso de PVC, con estructura de
Caños cuadrados
Encadenado superior de HºAº-13x30
Losa de HºAº espesor 10 cms.
C/ asolación de membrana asfáltica
Mampostería ladrillos Huecos
Revocados y Pintado al Látex
Revestido Azulejo
Encadenado inferior de HºAº-15x30
Guarda-Obra
Mampostería de nivelación de 0.30
Envarillado 4 Ø 8 mm
Ventana Vidrio Templado
c/ Rejas
Envarillado 2 Ø 8 mm
2
2.7
3
2.1
1.1
1
Zapata de HºAº 0.80x0.80
Piso Cerámico
Contrapiso de Cascotes espesor 0.10
Puerta Corrediza Vidrio Templado
CORTE TRANSVERSAL

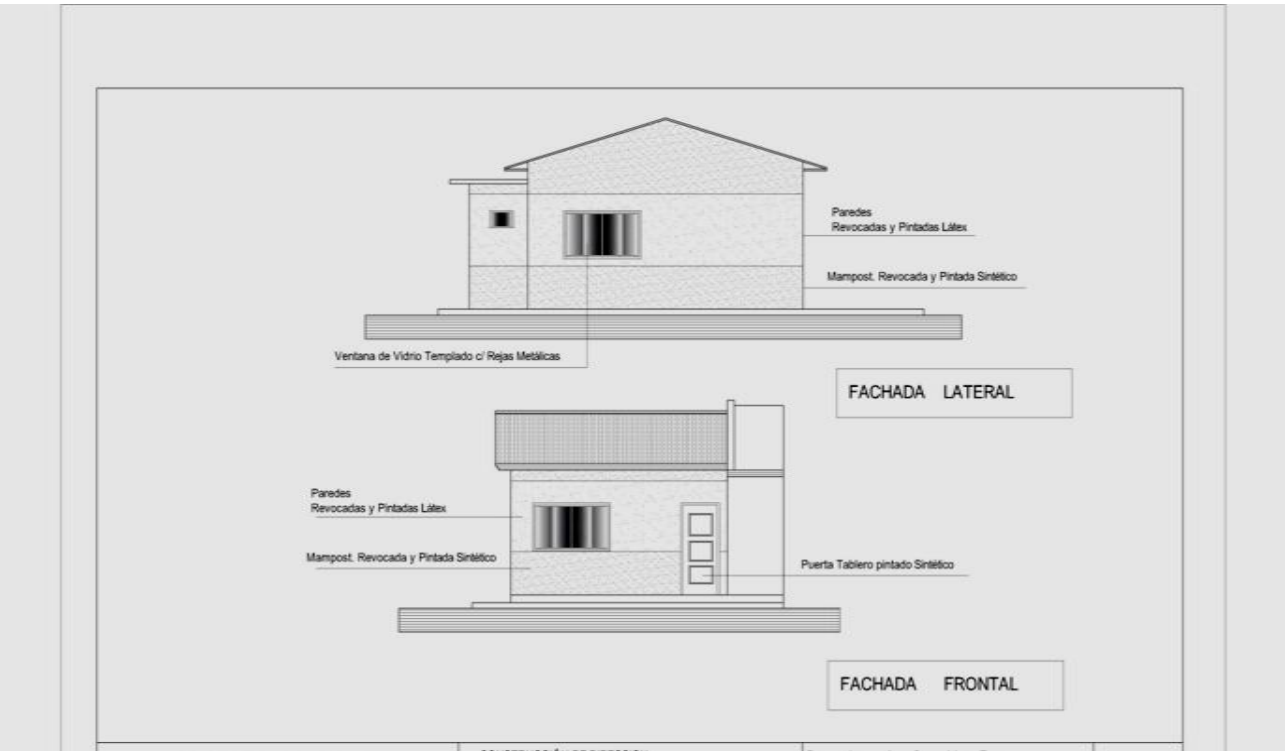
Paredes
Revocadas y Pintadas Látex
Mampost. Revocada y Pintada Sintético
Ventana de Vidrio Templado c/ Rejas Metálicas
FACHADA LATERAL
Paredes
Revocadas y Pintadas Látex
Mampost. Revocada y Pintada Sintético
Puerta Tablero pintado Sintético
FACHADA FRONTAL

PLANO

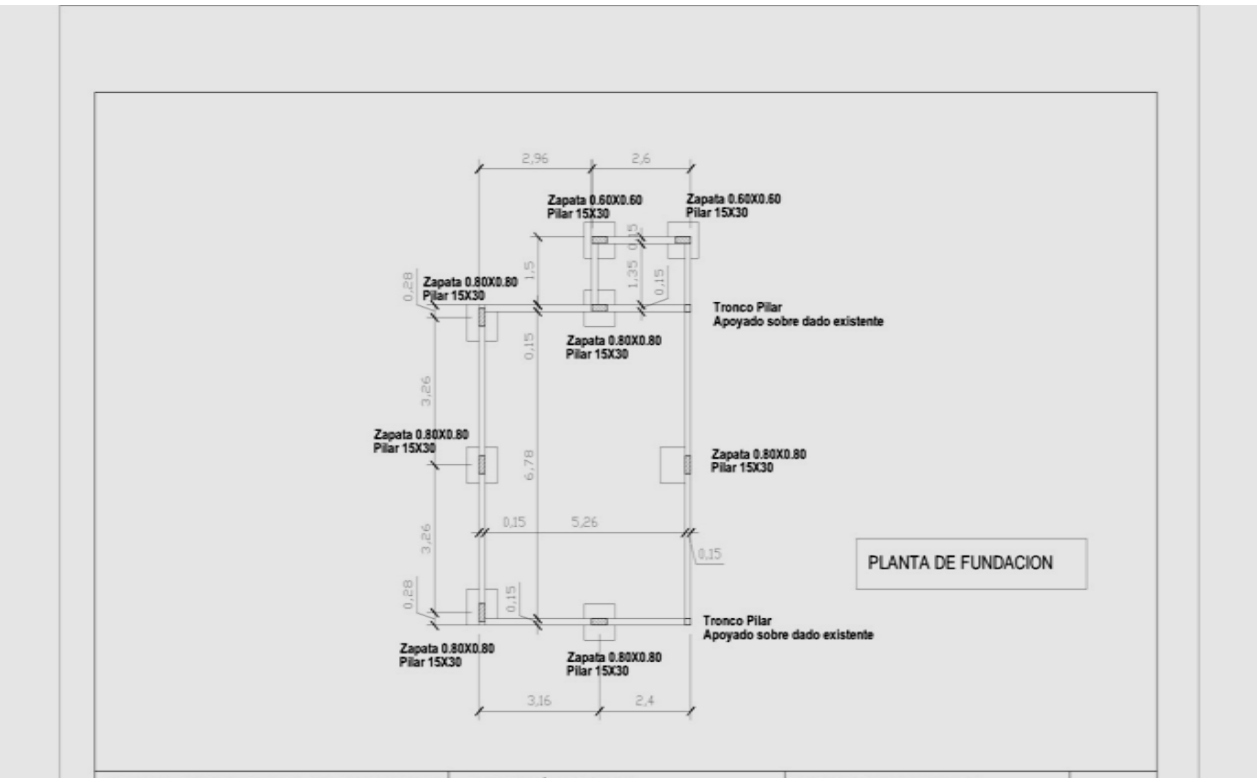
2,96
2,6
Zapata 0.60X0.60
Pilar 15X30
Zapata 0.60X0.60
Pilar 15X30
0,15
1,35
0,15
0,28
Zapata 0.80X0.80
Pilar 15X30
1,5
Tronco Pilar
Apoyado sobre dado existente
0,15
Zapata 0.80X0.80
Pilar 15X30
3,26
Zapata 0.80X0.80
Pilar 15X30
6,78
Zapata 0.80X0.80
Pilar 15X30
0,15
5,26
3,26
0,15
PLANTA DE FUNDACION
0,28
0,15
Tronco Pilar
Apoyado sobre dado existente
Zapata 0.80X0.80
Pilar 15X30
Zapata 0.80X0.80
Pilar 15X30
3,16
2,4

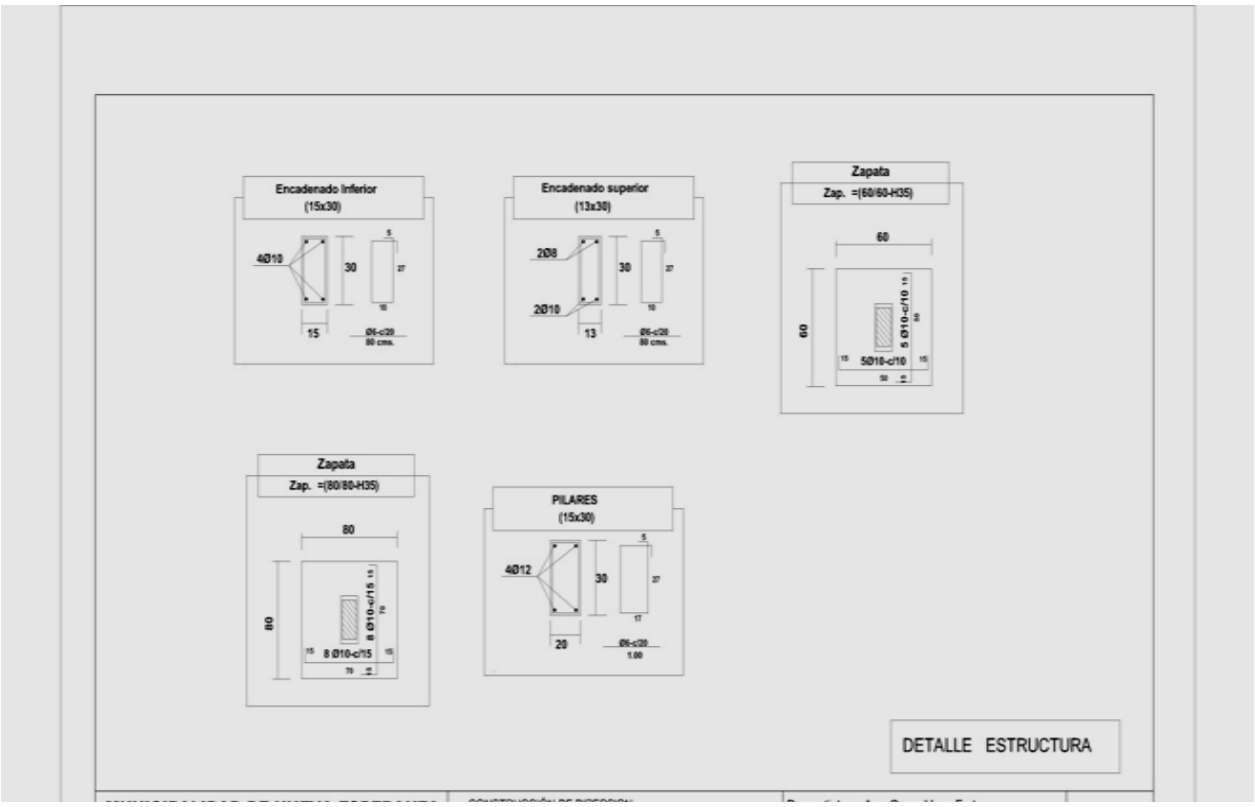
Encadenado Inferior
(15x30)
4Ø10
30
15
Encadenado superior
(13x30)
2Ø8
2Ø10
30
13
Zapata
Zap. =(60/60-H35)
60
60
5Ø10-c/10
Zapata
Zap. =(80/80-H35)
80
80
8 Ø10-c/15
PILARES
(15x30)
4Ø12
30
20
DETALLE ESTRUCTURA

PLANO

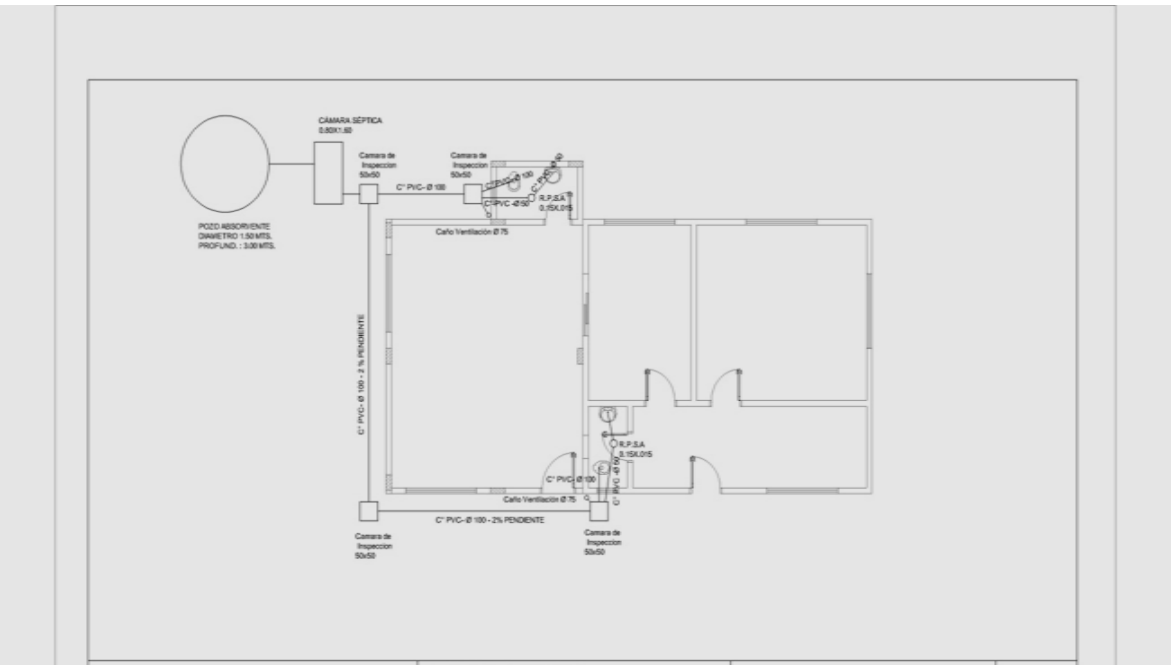
CÁMARA SÉPTICA
POZO ABSORVENTE
DIAMETRO 1.50 MTS.
PROFUND. : 3.00 MTS.
Camara de Inspeccion 50x50
C° PVC- Ø 100
C° PVC- Ø 50
R.P.S.A
Caño Ventilación Ø 75
C° PVC- Ø 100 - 2 % PENDIENTE
C° PVC- Ø 100 - 2% PENDIENTE

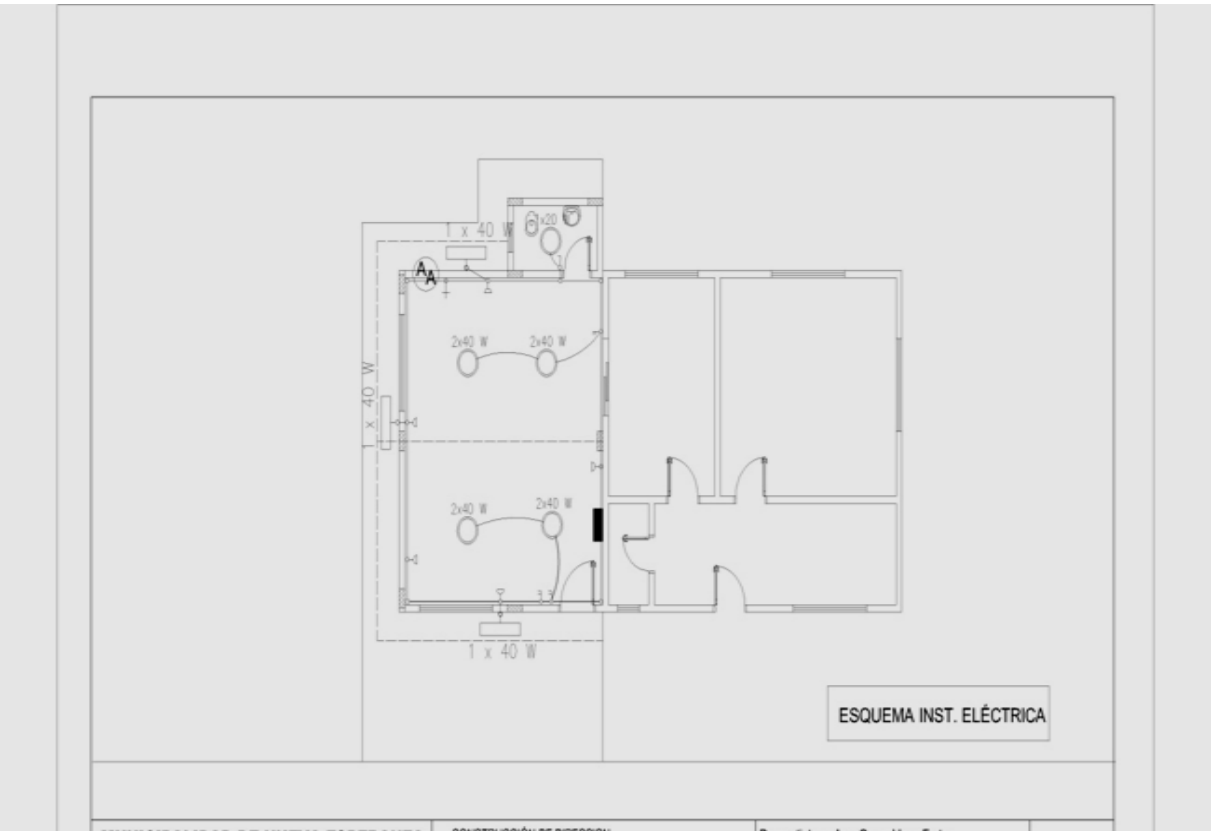
1 x 40 W
2x40 W
ESQUEMA INST. ELÉCTRICA

PLANO

LOTE 04

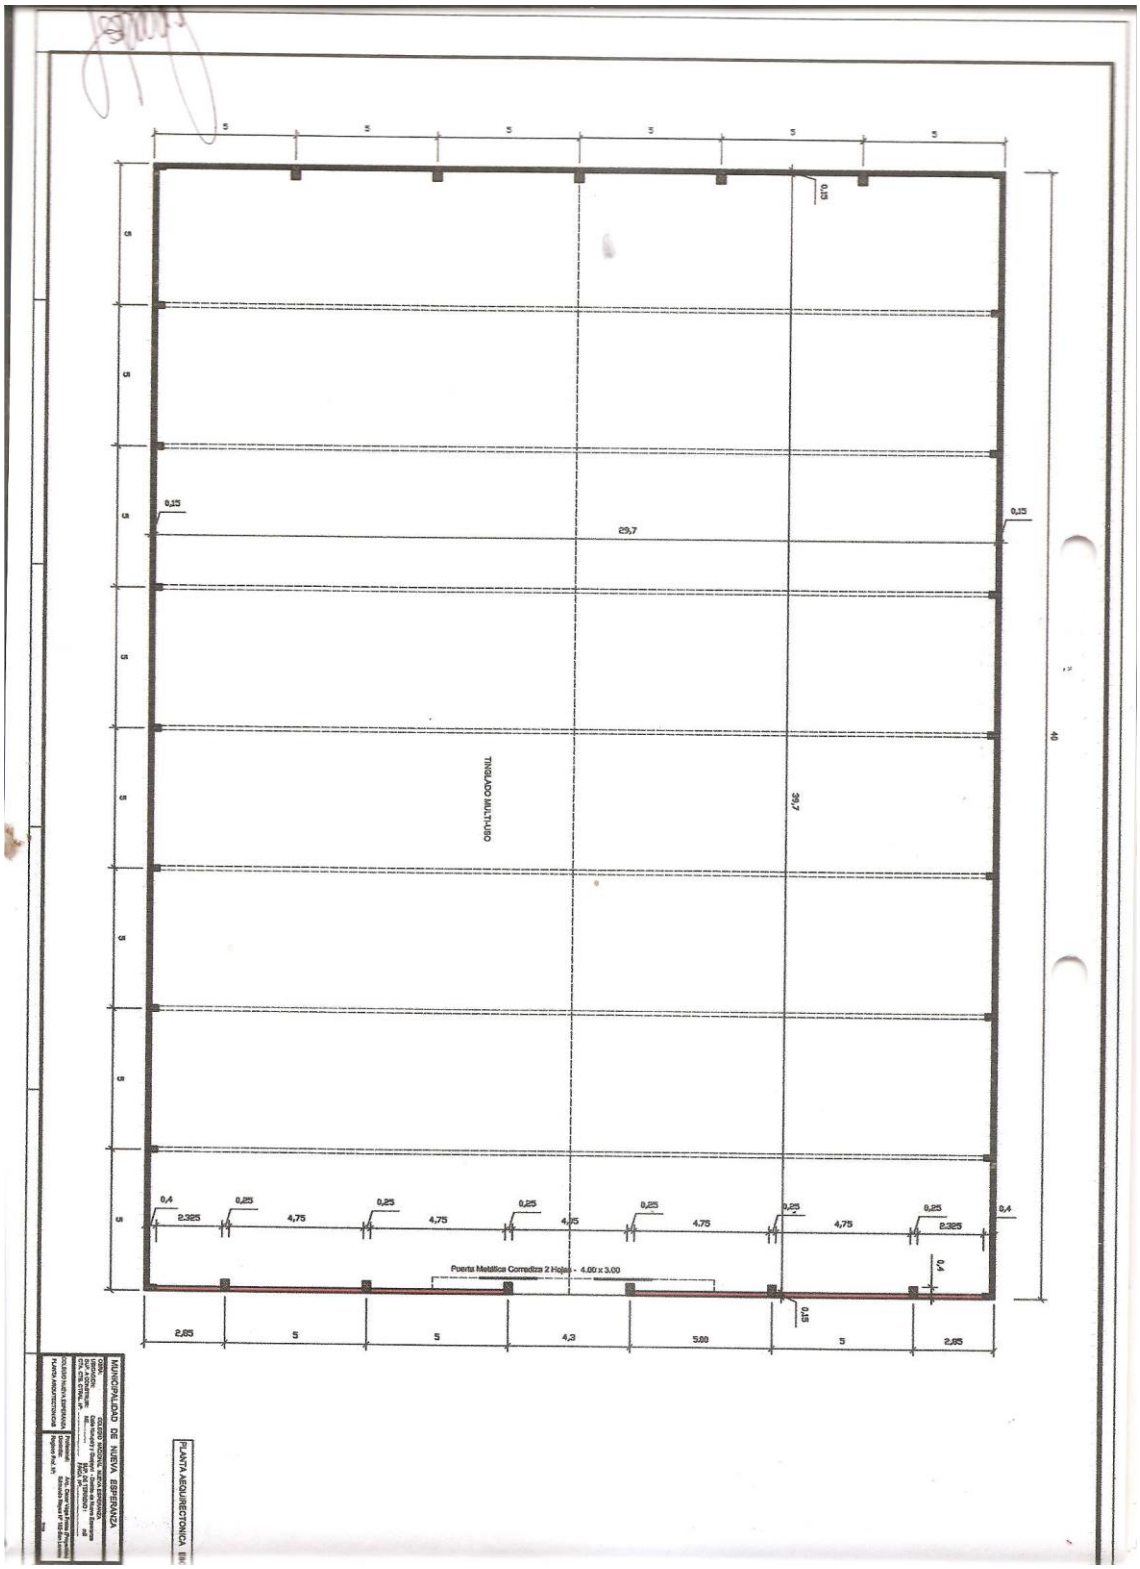

PLANO

LOTE 04: CONSTRUCCIÓN DE CERRAMIENTO DE PARED DEL TINGLADO COLEGIO NACIONAL NUEVA ESPERANZA

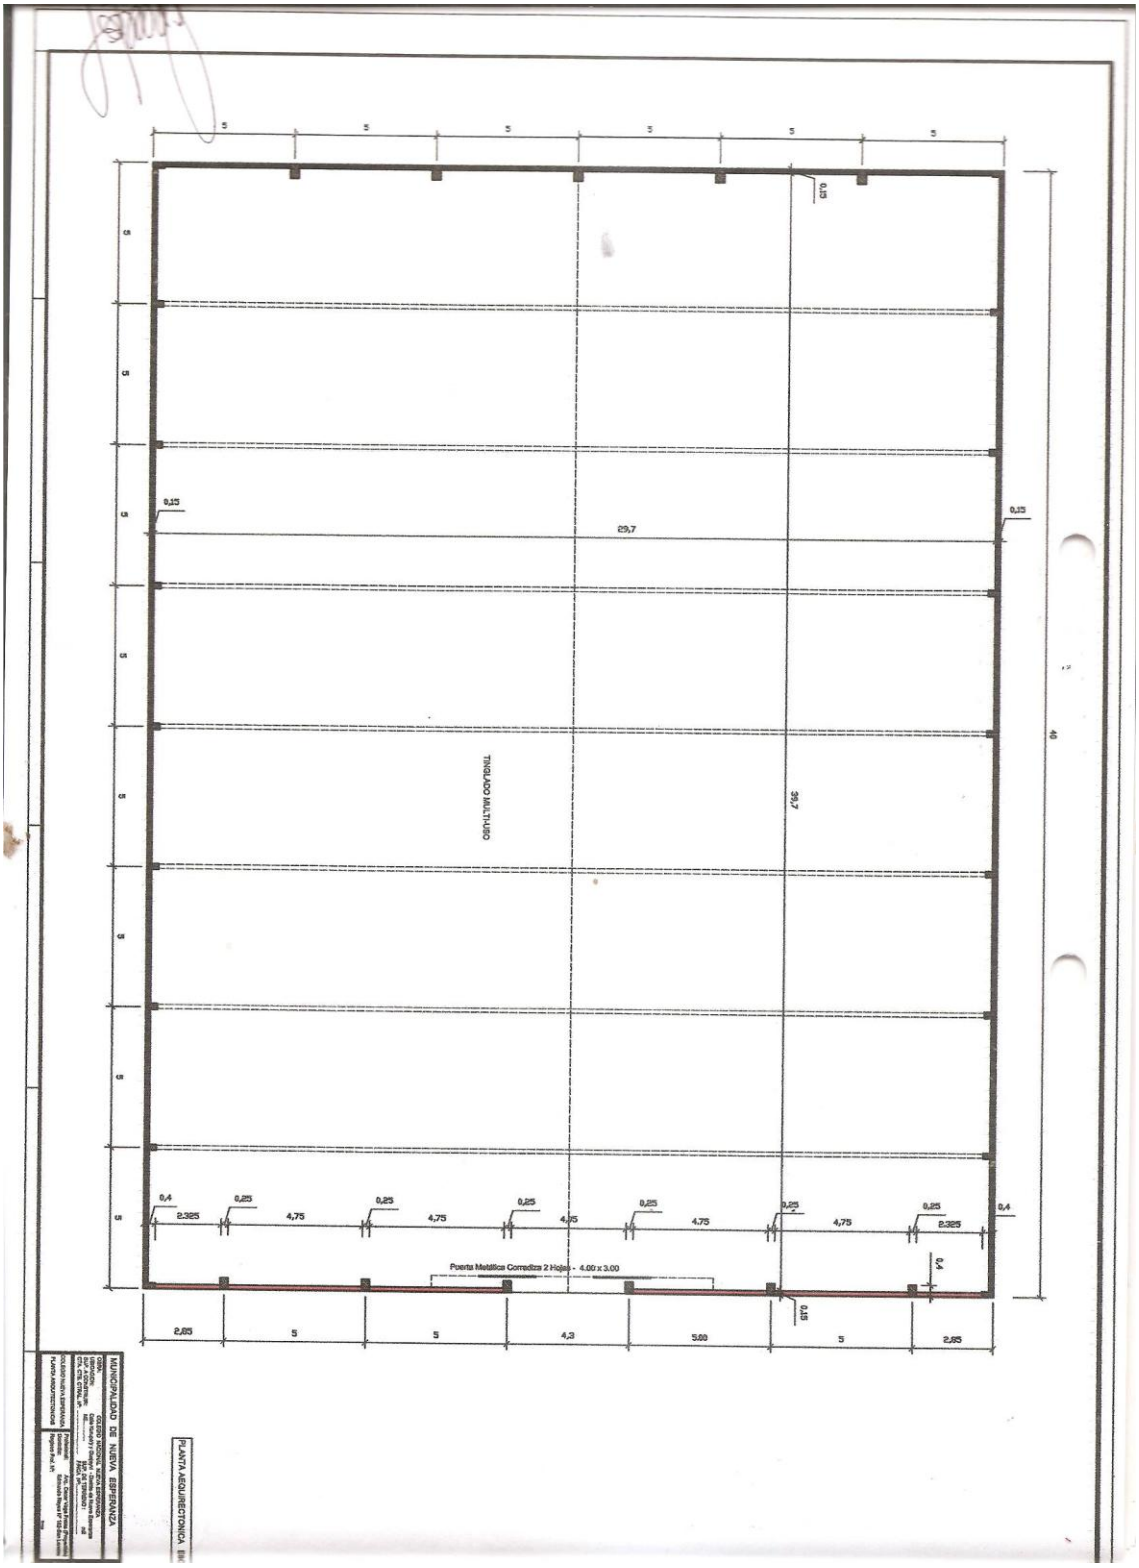

PLANO

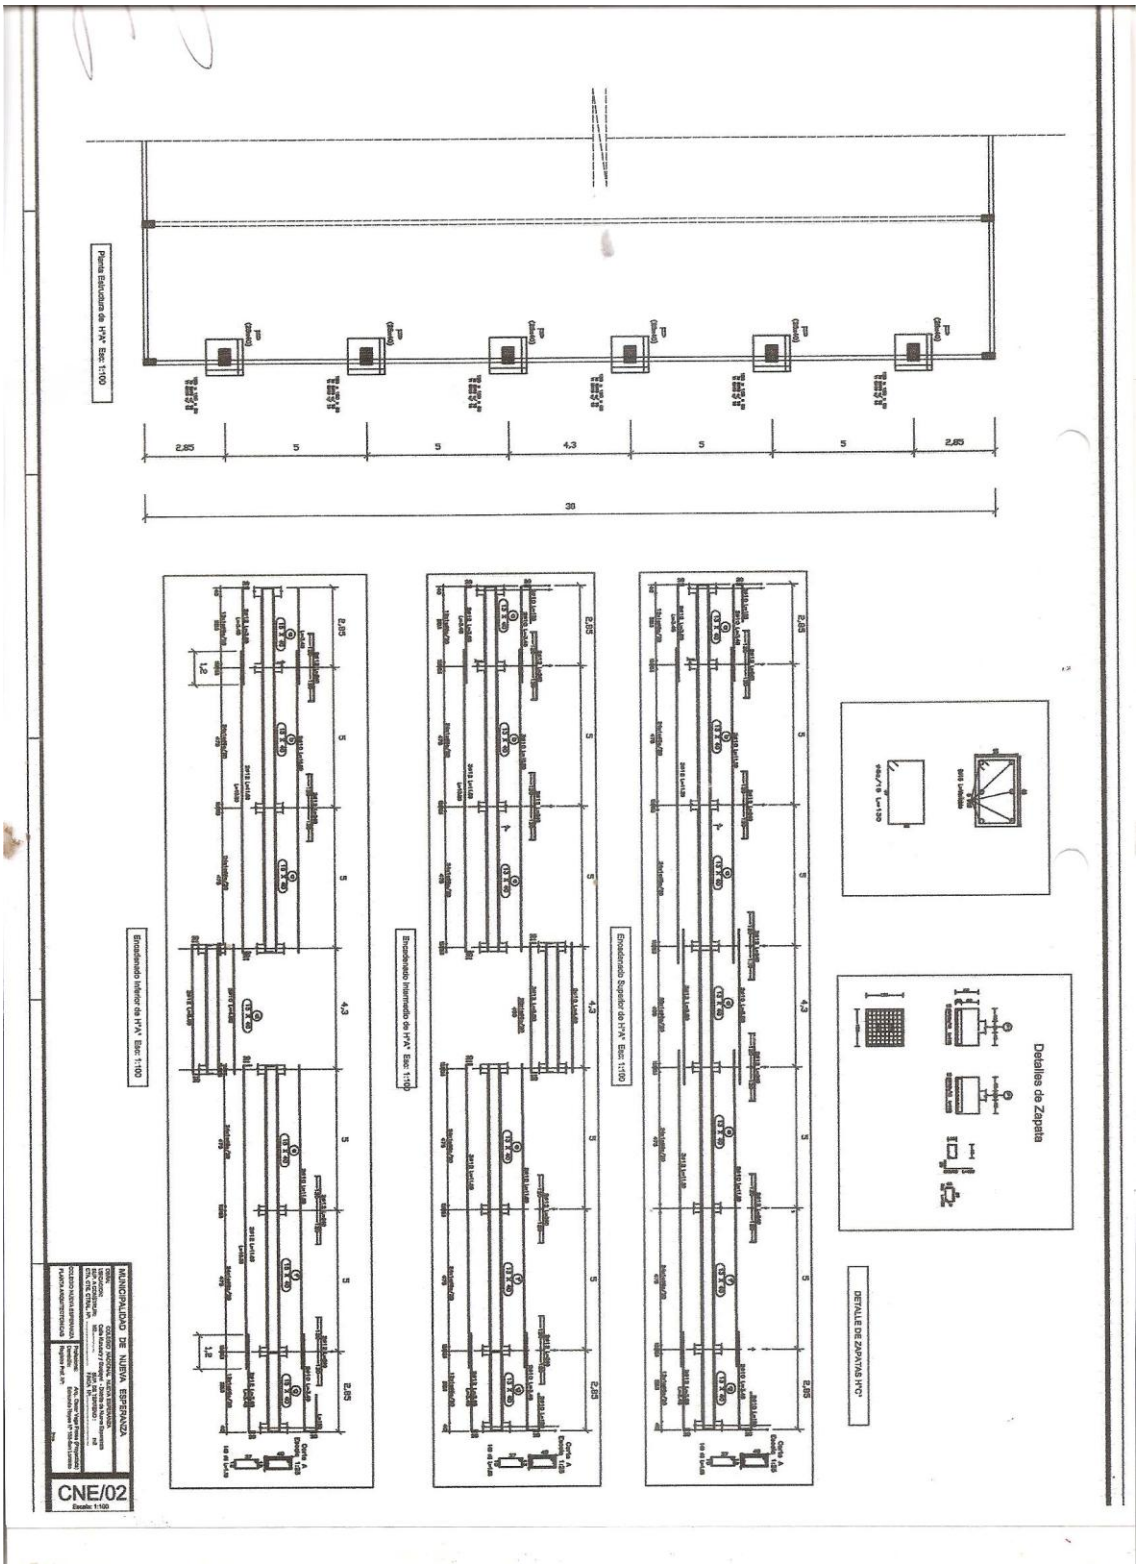
Planta Estructura de H°A° Esc 1:100
Encofrado Superior de H°A° Esc 1:100
Encofrado Intermedio de H°A° Esc 1:100
Encofrado Inferior de H°A° Esc 1:100
Detalles de Zapata
DETALLE DE ZAPATAS H°C°
MUNICIPALIDAD DE NUEVA ESPERANZA
CNE/02
Escala: 1:100

PLANO

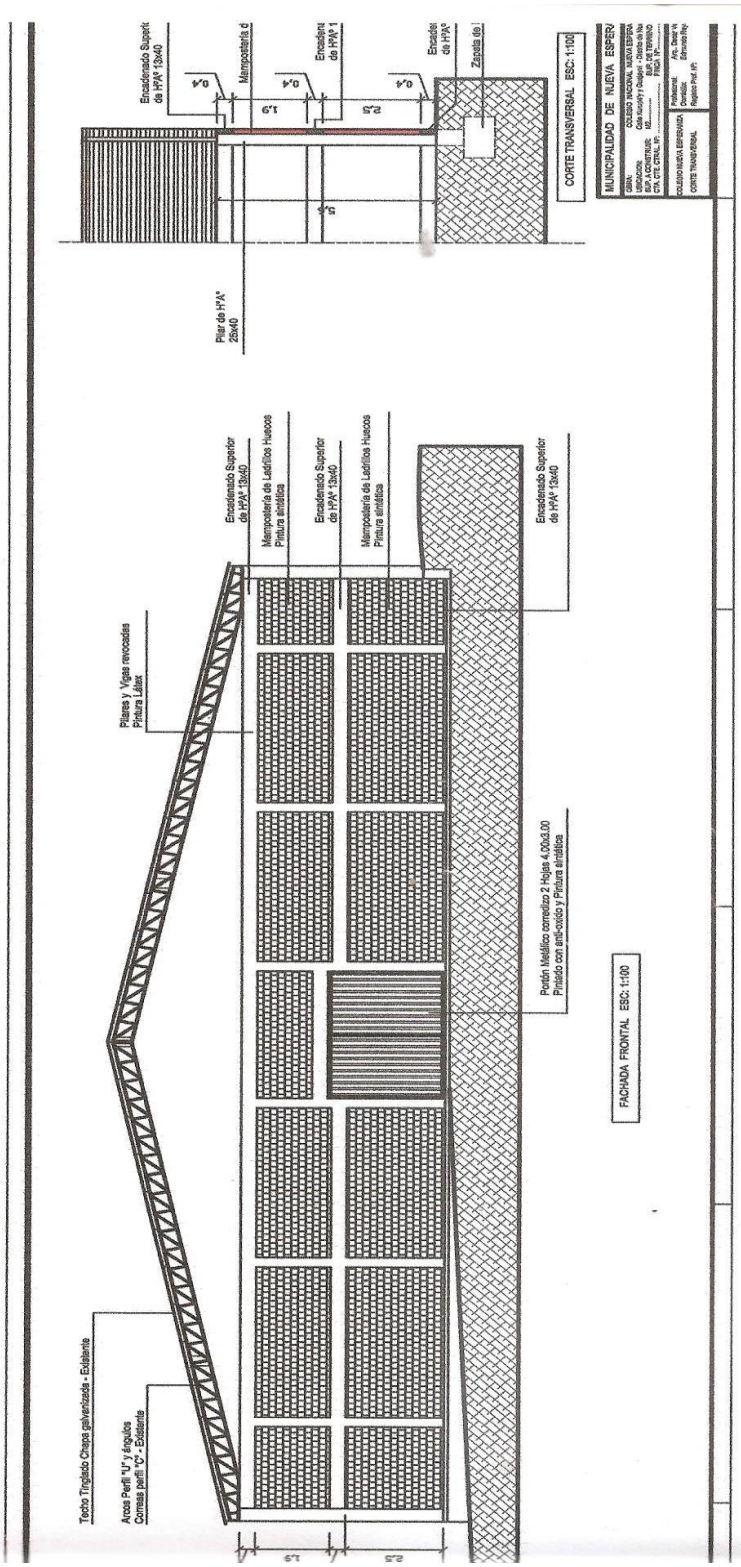
Encadenado Superior de HºAº 13x40
Mampostería de Ladrillos Huecos Pintura elastómica
Encadenado Superior de HºAº 13x40
Mampostería de Ladrillos Huecos Pintura elastómica
Encadenado Superior de HºAº 13x40
Pilares y Vigas revocadas Pintura Látex
Portón Metálico corredizo 2 Hojas 4.00x3.00 Pintado con anti-óxido y Pintura elastómica
FACHADA FRONTAL ESC: 1:100
Techo Tinglado Chapa galvanizada - Existente
Arcos Perfil "U" y ángulos Correas perfil "C" - Existente
Encadenado Superior de HºAº 13x40
Mampostería de
Encadenado de HºAº 1
Encadenado de HºAº
Zapata de
Pilar de HºAº 25x40
CORTE TRANSVERSAL ESC: 1:100
MUNICIPALIDAD DE NUEVA ESPERA
COLEGIO NACIONAL NUEVA ESPERA
Calle Asunción y Gualeguay - Cabecera de Nueva Esperanza
PROPIETARIO: ..... PLANO: CORTE TRANSVERSAL
Profesional: Arq. Diego M.
Domicilio: Esmeralda Rey
Registro Prof. Nº: