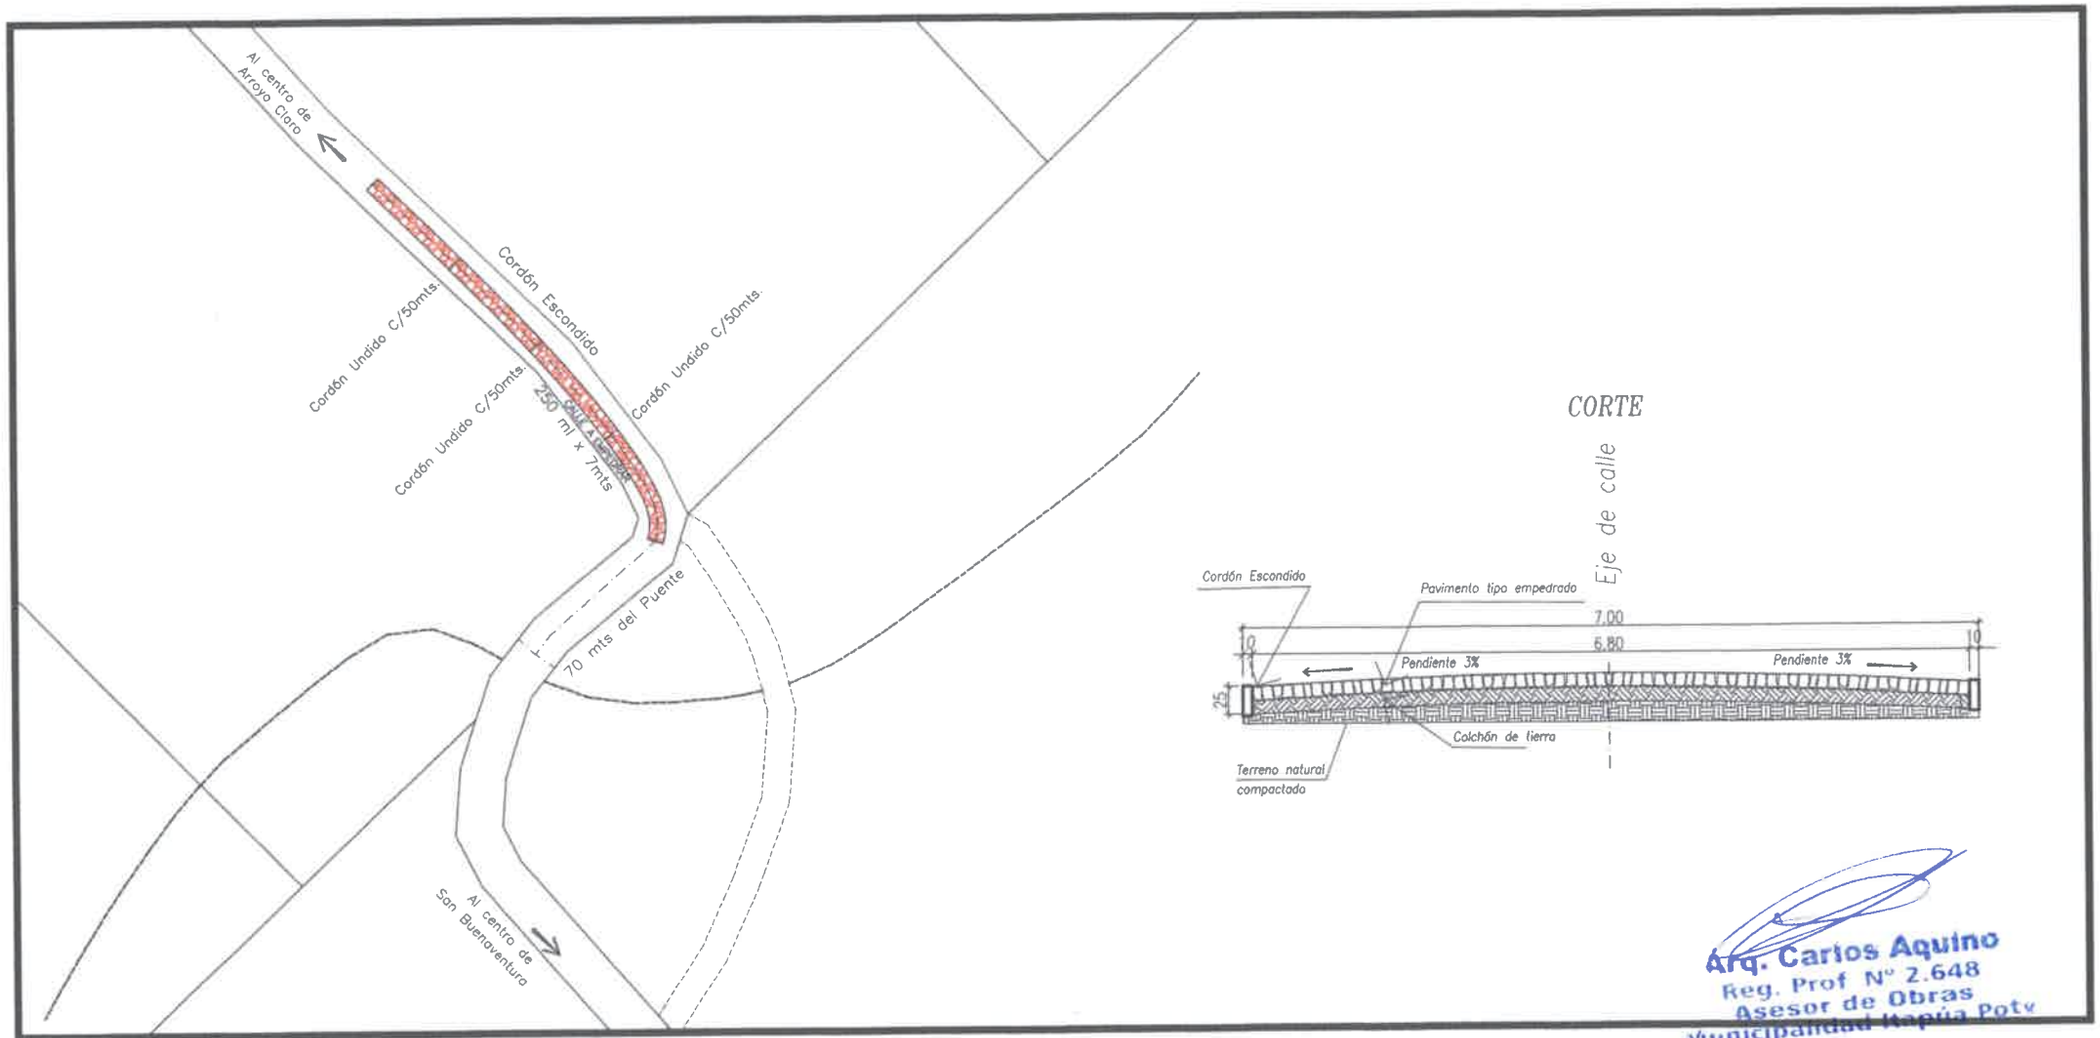

Arq. Carlos Aquino
Reg. Prof Nº 2.648
Asesor de Obras
Municipalidad Itapúa Poty

1/2.500 ESCALA LAMINA 01	CONSTRUCCIÓN DE PAVIMENTO TIPO EMPEDRADO Obra: Municipalidad de Itapúa Poty. Proyecto: MILCIADES RONALDO BENITEZ DIAZ ADMIN. MUNICIPAL:	ARQ. CARLOS AQUINO PROFESIONAL: ROYALTIES FONDO DE FINANCIACIÓN: 2022 — EJECUCIÓN: 1750m2 — SUP. A CONSTRUIR:		MUNICIPALIDAD DE ITAPÚA POTY U.O.C . PROYECTADOS PRESENTADO SOBRE ACCESO PRINCIPAL CELLE RAMALES EN SAN BUENAVENTURA CONTINUACIÓN DE ARROYO PIRAPO UBICACION DE LA OBRA

Arq. Carlos Aquino
Reg. Prof Nº 2.648
Asesor de Obras
Municipalidad Itapúa Poty

1/2.500 ESCALA LAMINA 02	CONSTRUCCIÓN DE PAVIMENTO TIPO EMPEDRADO Obra: Municipalidad de Itapúa Poty. Proyecto: MILCIADES RONALDO BENITEZ DIAZ ADMIN. MUNICIPAL:	ARQ. CARLOS AQUINO PROFESIONAL: ROYALTIES FONDO DE FINANCIACIÓN: 2022 — EJECUCIÓN: 1750m2 — SUP. A CONSTRUIR:	MUNICIPALIDAD DE ITAPÚA POTY U.O.C . PROYECTADOS PRESENTADO SOBRE ACCESO PRINCIPAL CELLE RAMALES EN SAN BUENAVENTURA CONTINUACIÓN DE ARROYO PIRAPO UBICACION DE LA OBRA