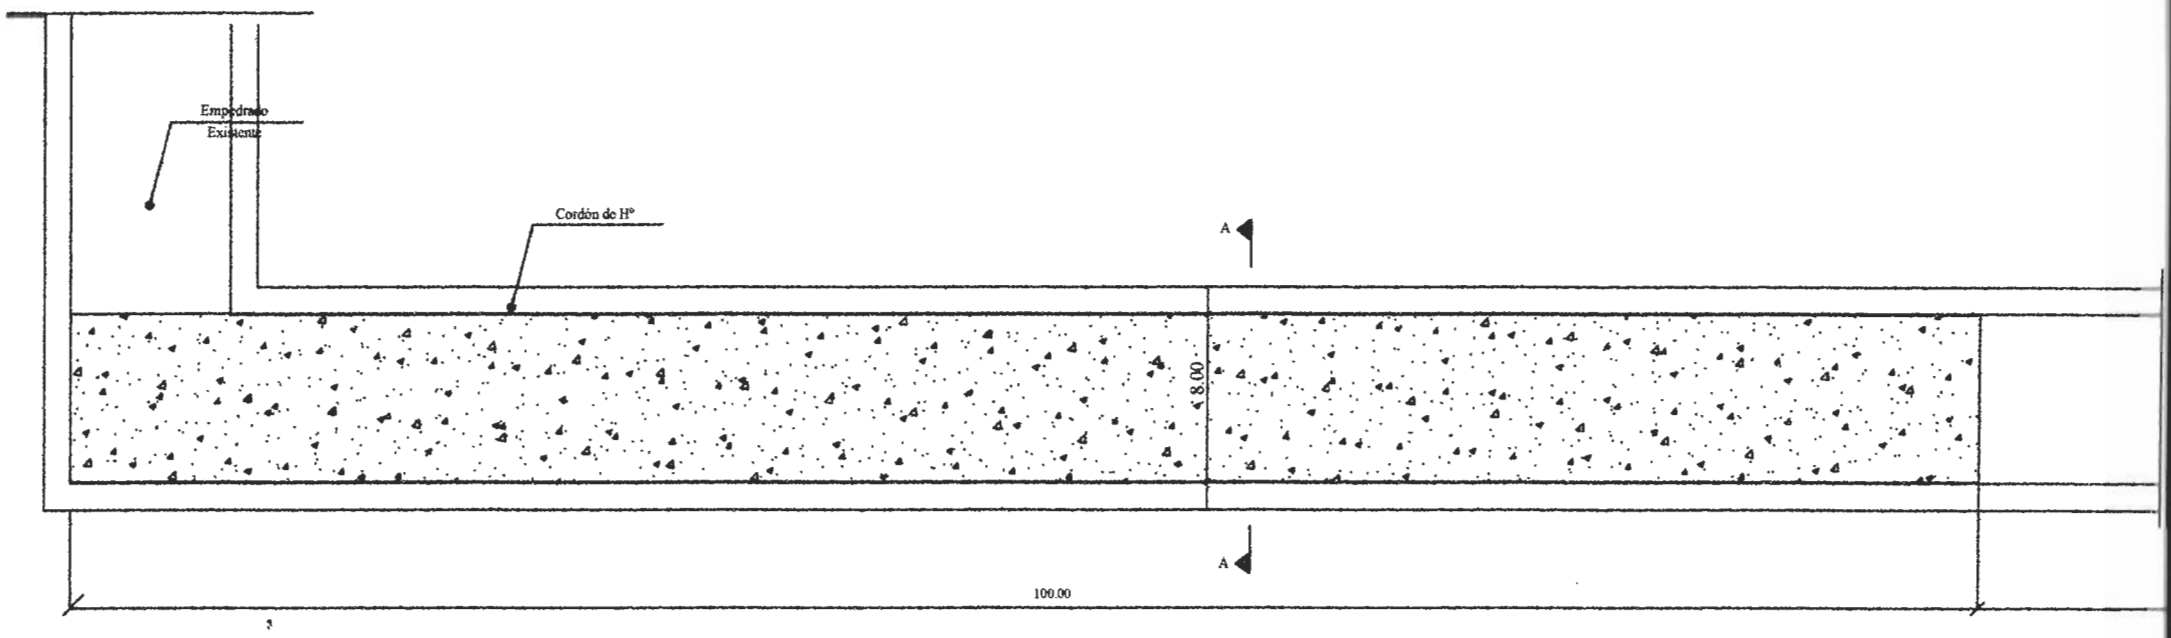

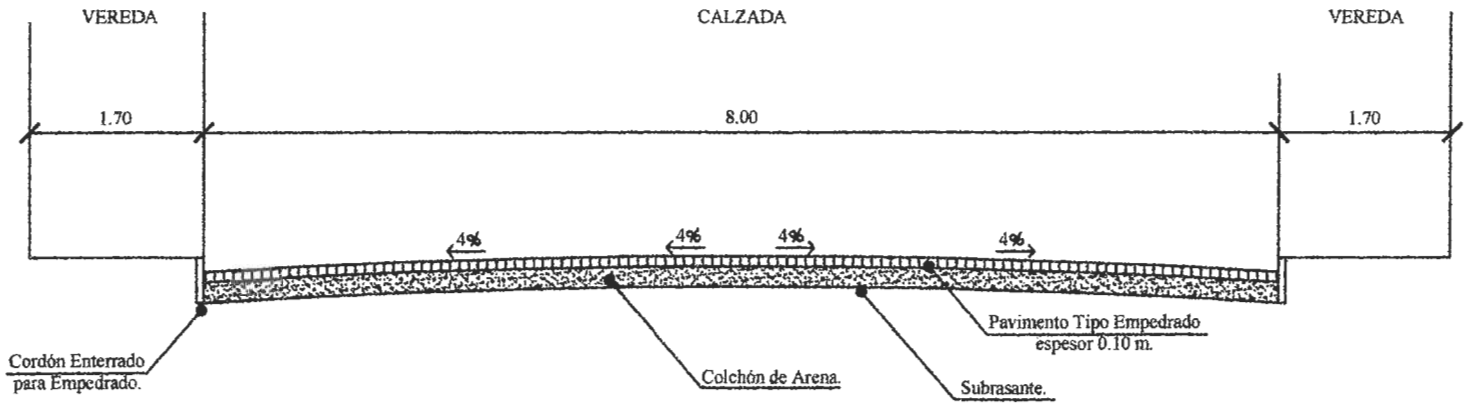

Corte Transversal

Proyecto: Pavimento Tipo Empedrado
Calle: Fracciòn Bella Flor
Longitud: 100 m.
Ancho promedio: 8.00 m.