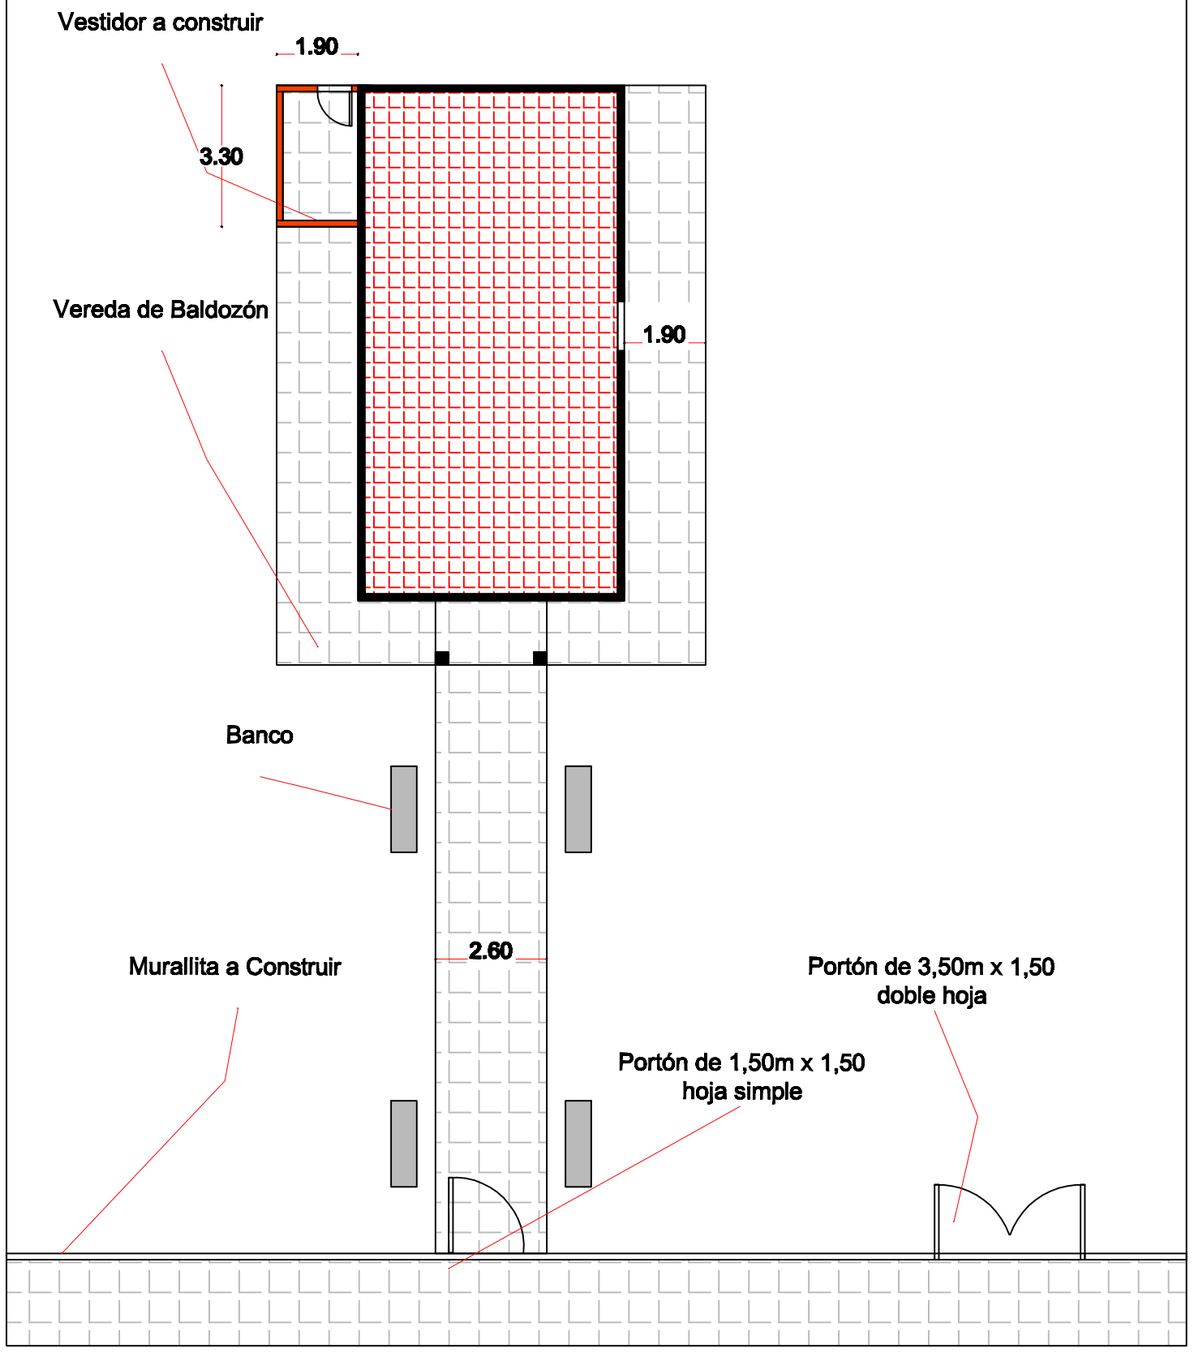

PLANTA GENERAL

MUNICIPALIDAD DE GENERAL DIAZ

MEJORAMIENTO DE IGLESIA VIRGEN DE ITATÍ - YBYCUÍ

	ESCALA: 1:25	
	PLANO Nº:	R0