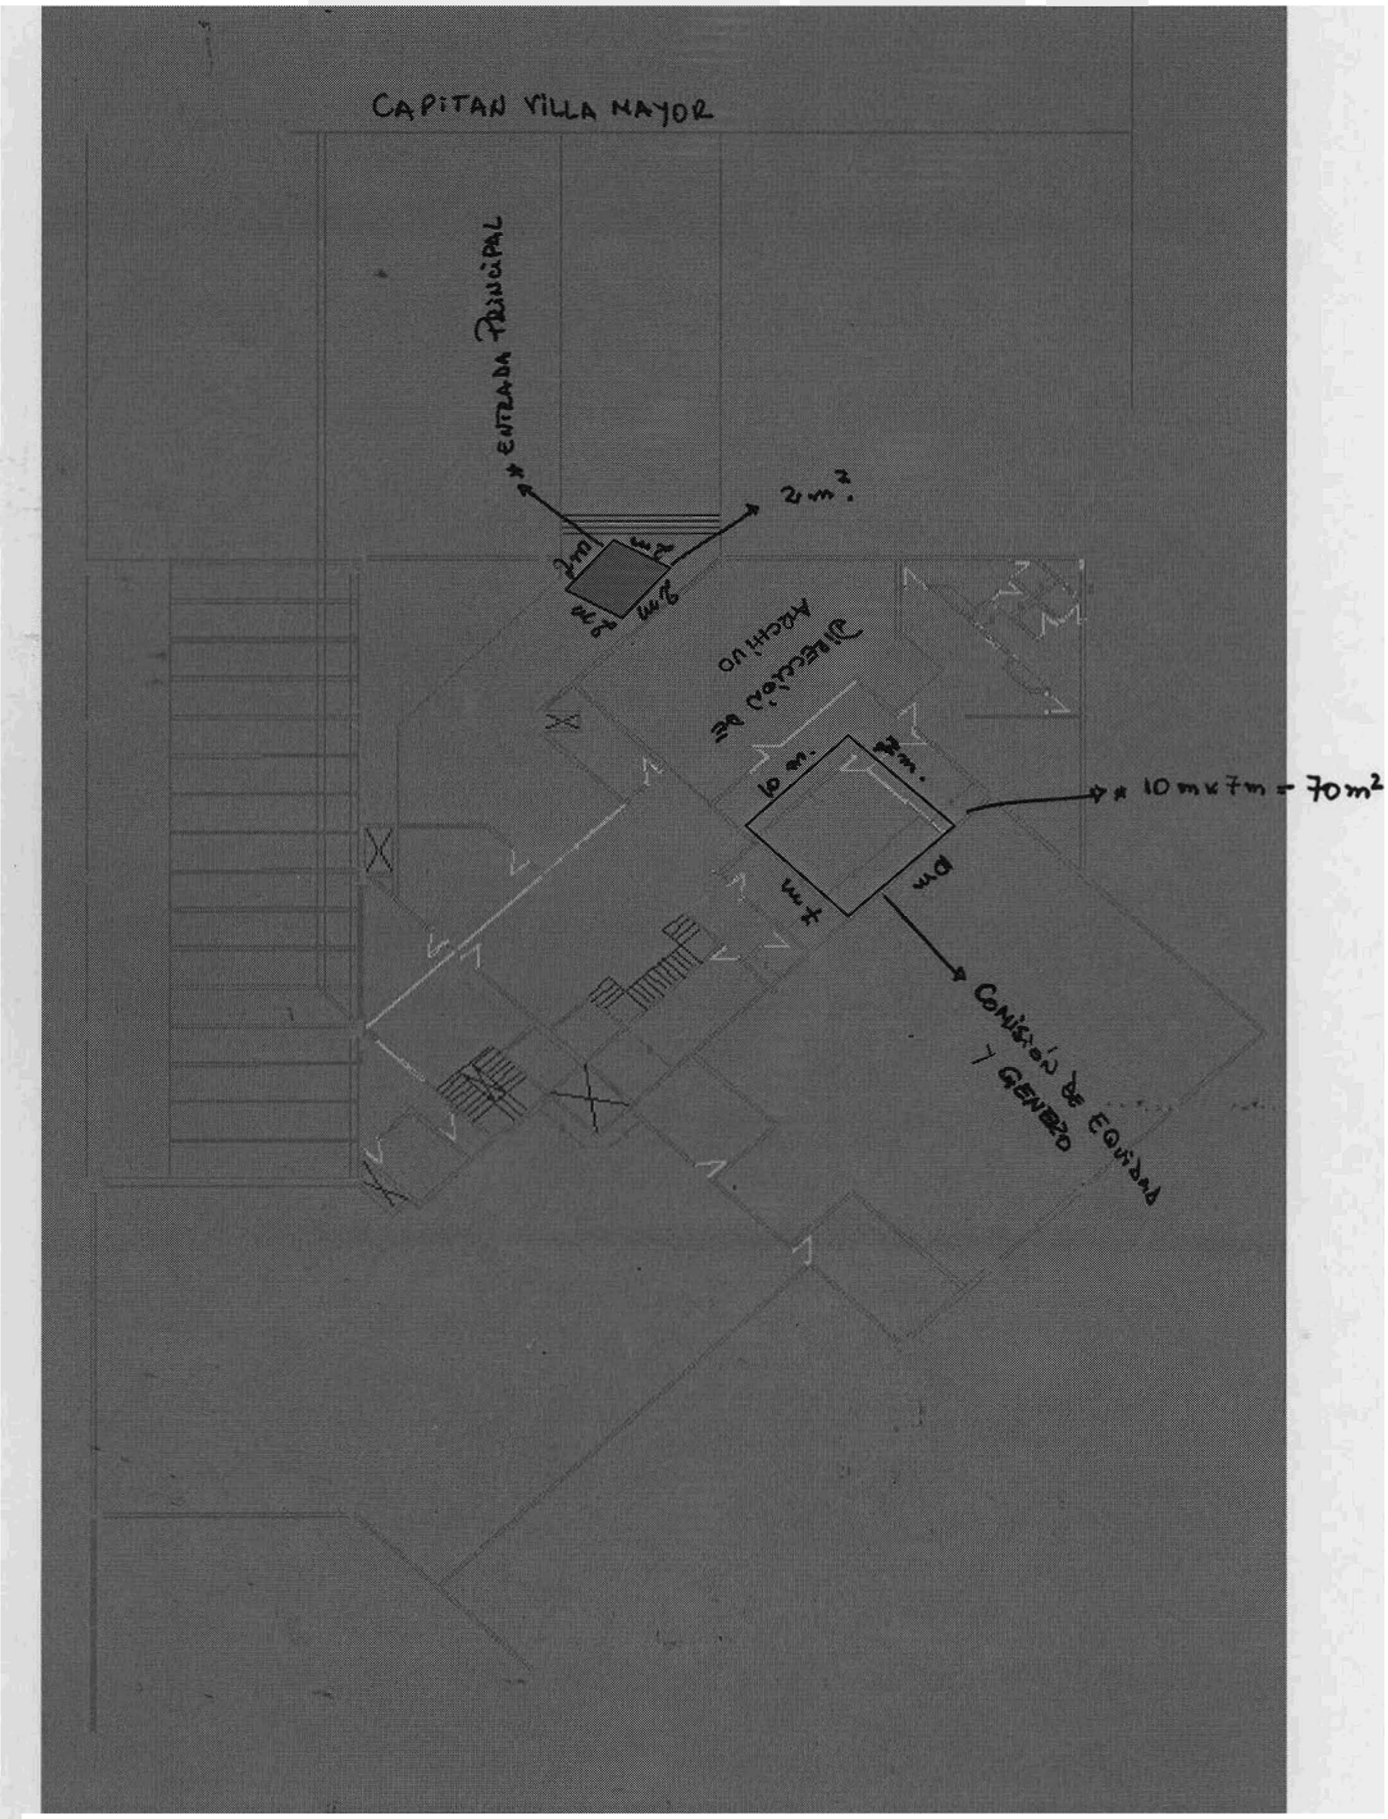
CAPITAN VILLA MAYOR
* ENTRADA PRINCIPAL
2 m²
Dirección de Archivo
10 m.
7 m.
* 10 m x 7 m = 70 m²
Comisión de Equidad y Género