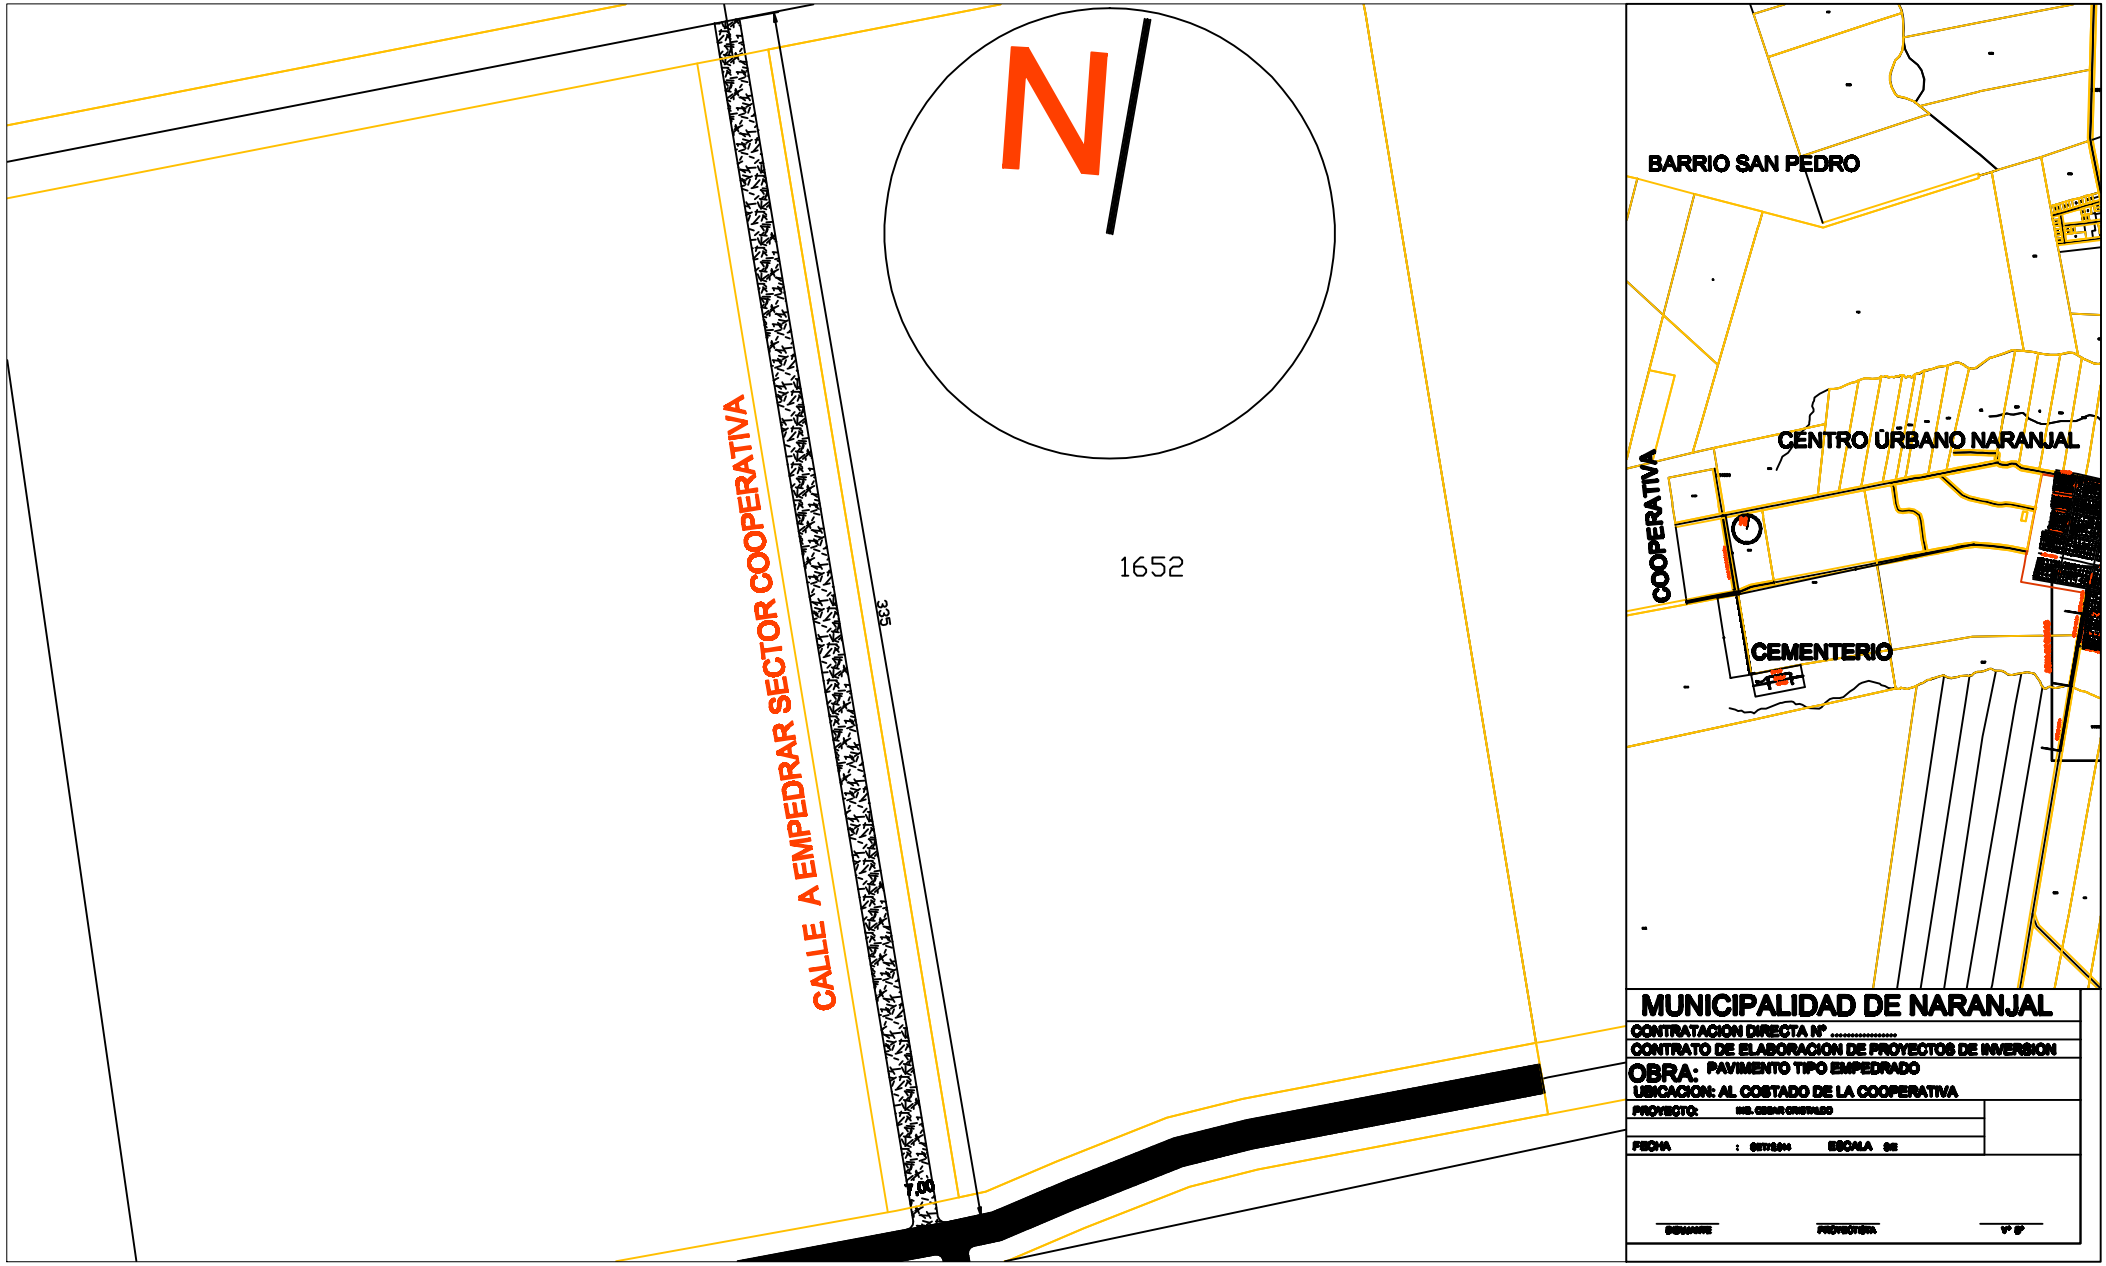
N
CALLE A EMPEDRAR SECTOR COOPERATIVA
335
7.00
1652
BARRIO SAN PEDRO
CENTRO URBANO NARANJAL
COOPERATIVA
CEMENTERIO
MUNICIPALIDAD DE NARANJAL
CONTRATACION DIRECTA Nº .....
CONTRATO DE ELABORACION DE PROYECTOS DE INVERSION
OBRA: PAVIMENTO TIPO EMPEDRADO
UBICACION: AL COSTADO DE LA COOPERATIVA
PROYECTO:
FECHA
ESCALA