MV3

MAMPARAS DE VIDRIO

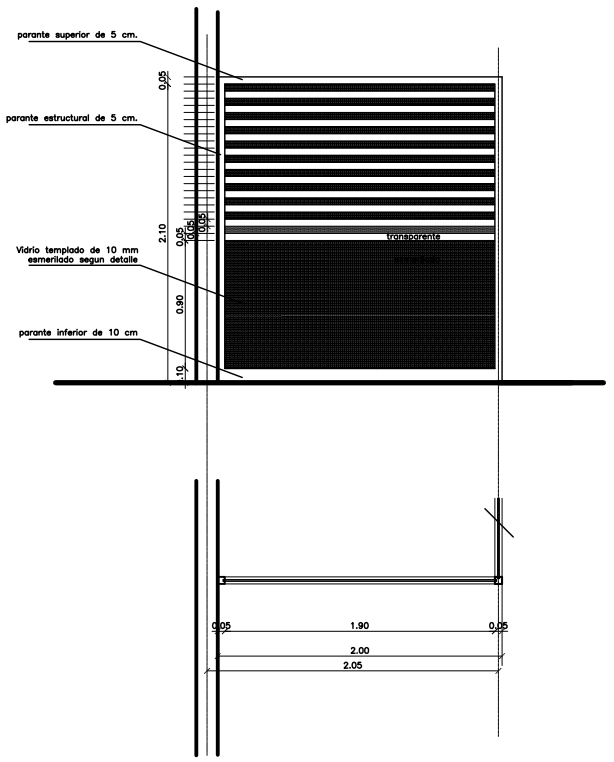

MV3

Tipo:	Vidrios fijo uso mampara
Cantidad:	4
Medidas: ancho:	2.05
alto:	2.10
Espesor:	2"
Marco:	Aluminio Anodizado color Fosco
Vidrio	Templado Esperilado e Incoloro 10 mm. segun detalle
Terminación:	Anodizado natural Fosco
Ubicación:	Acceso P.B.

MV4

MAMPARAS DE VIDRIO

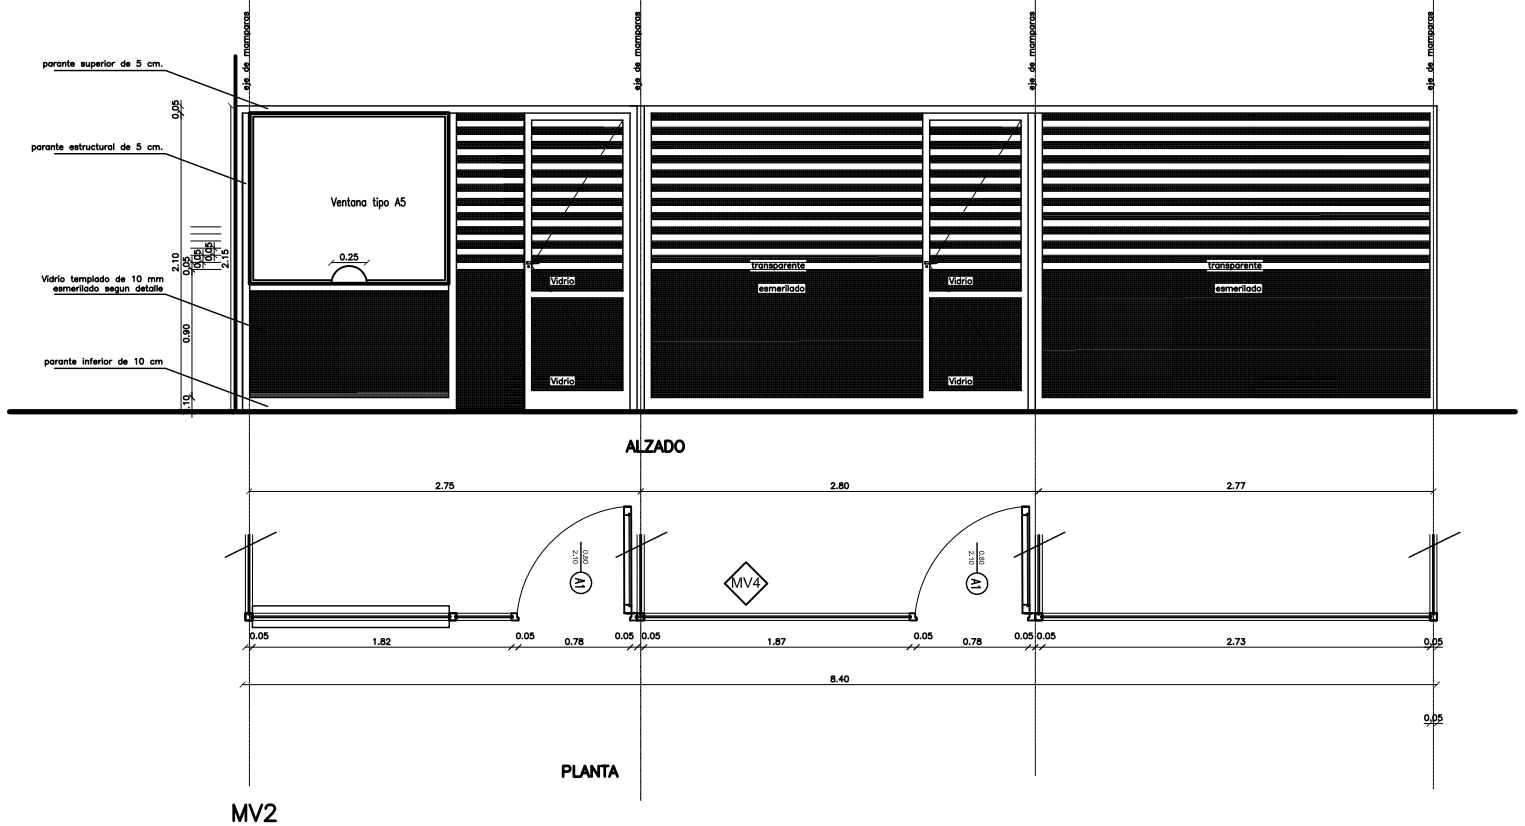

MV2

Tipo:	Vidrios fijo uso mampara
Cantidad:	1
Medidas: ancho:	8.40
alto:	2.10
Espesor:	2"
Marco:	Aluminio Anodizado color Fosco
Vidrio	Templado Esperilado e Incoloro 10 mm. segun detalle
Terminación:	Anodizado natural Fosco
Ubicación:	Acceso P.B.

DETALLE DE MAMPARAS DE VIDRIO

Ministerio Público
Espíritu del Paraguay
DIRECCION DE OBRAS Y PROYECTOS

MINISTERIO PUBLICO
FISCALIA GENERAL DEL ESTADO

PROYECTO DE SEDE REGIONAL-CIUDAD DE PEDRO JUAN CABALLERO

UBICACION:	JUAN.DE.AYOLAS.E/.MADAME.LYNCH.Y.PANCHITO.LOPEZ		
PROPIETARIO:	MINISTERIOPUBLICO		
DIRECCIÓN:	CHILE.E/YGATIMI.Y.JEJUI		
PROFESIONAL:	DIRECCION.DE.OBRAS.Y.PROYECTOS	PAT.No: ·	
DIRECCIÓN:	CHILE.E/YGATIMI.Y.JEJUI		
CTA.CTE.CTRAL:	L2;M-116;S-III		
SUP. TERRENO:	5524,74.M2	SUP.A CONSTRUIR: 7.997 M2	ESCALA 1:25 / LAMINA Nº AD-03

PROFESIONAL PROPIETARIO