Proyecto de adoquinado Sobre la Avda. AFS - Conavi Norte - Pilar
62 ml.

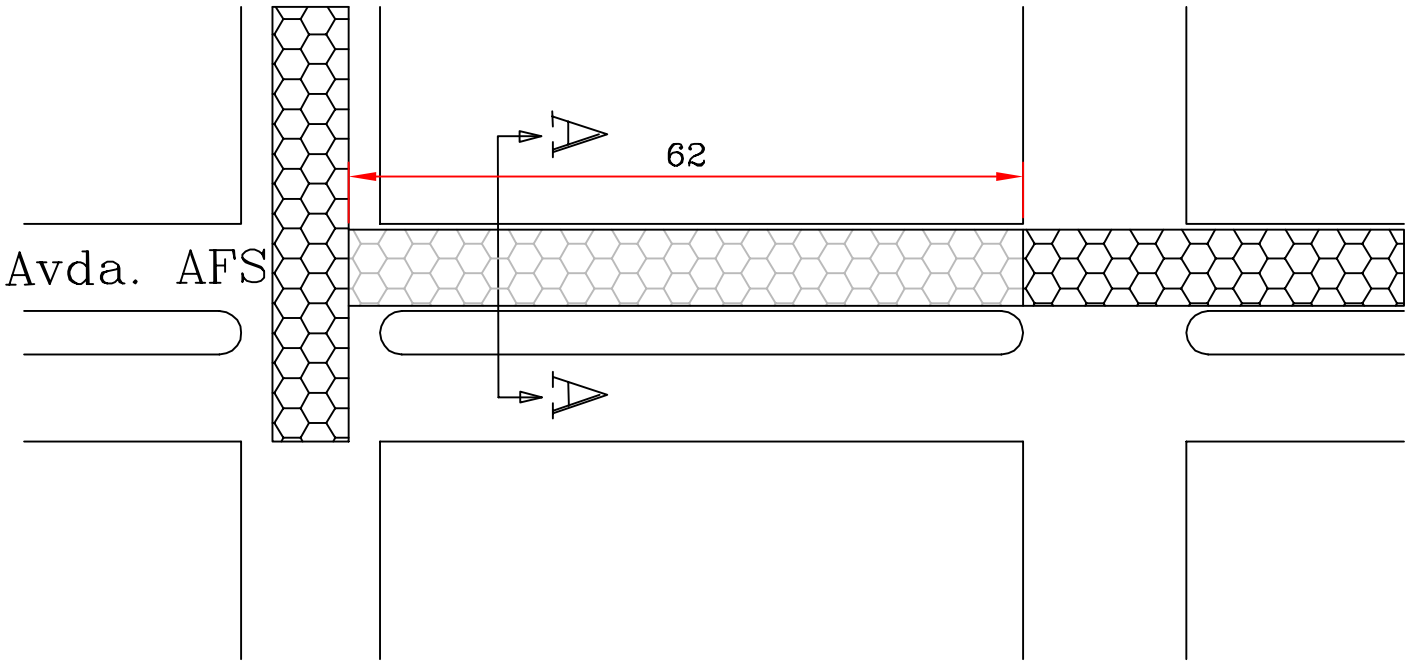

Planta General
Escala 1 : 500

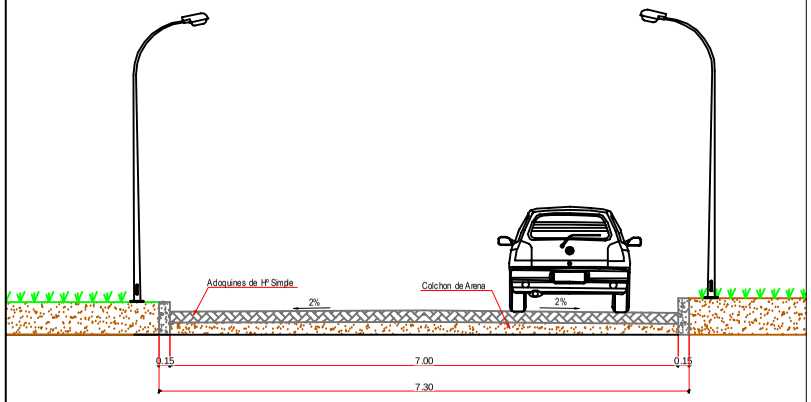

Corte A – A
Escala 1 : 75

REFERENCIA

ADOQUINADO EXISTENTE

ADOQUINADO A CONSTRUIR

TRABAJO A EJECUTAR

434 m² de Adoquinado
124 ml de Cordón

GOBERNACIÓN DE ÑEEMBUCÚ

OBRA: ADOQUINADO
UBICACION: AVDA. AFS - CONAVI NORTE - PILAR
SOLICITANTE:

RESPONSABLE ARQ. LUIS AYALA	ESCALA: VARIAS	**CADISTA :** MARIANO SAUCEDO