PLANOS DEL LOTE 1

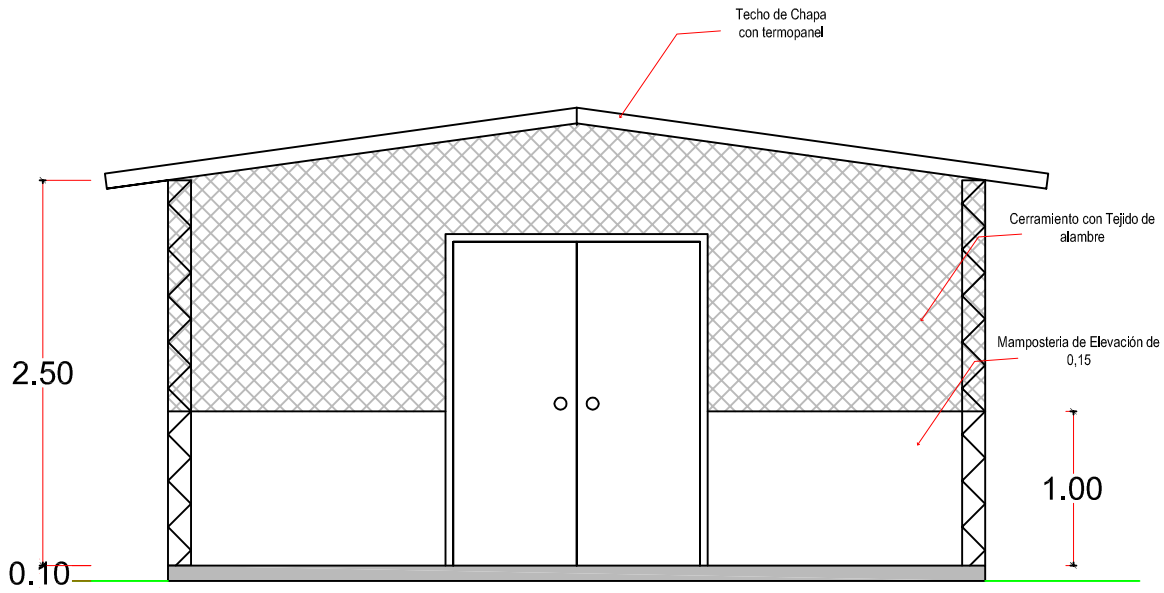

Fachada

Escala 1:50

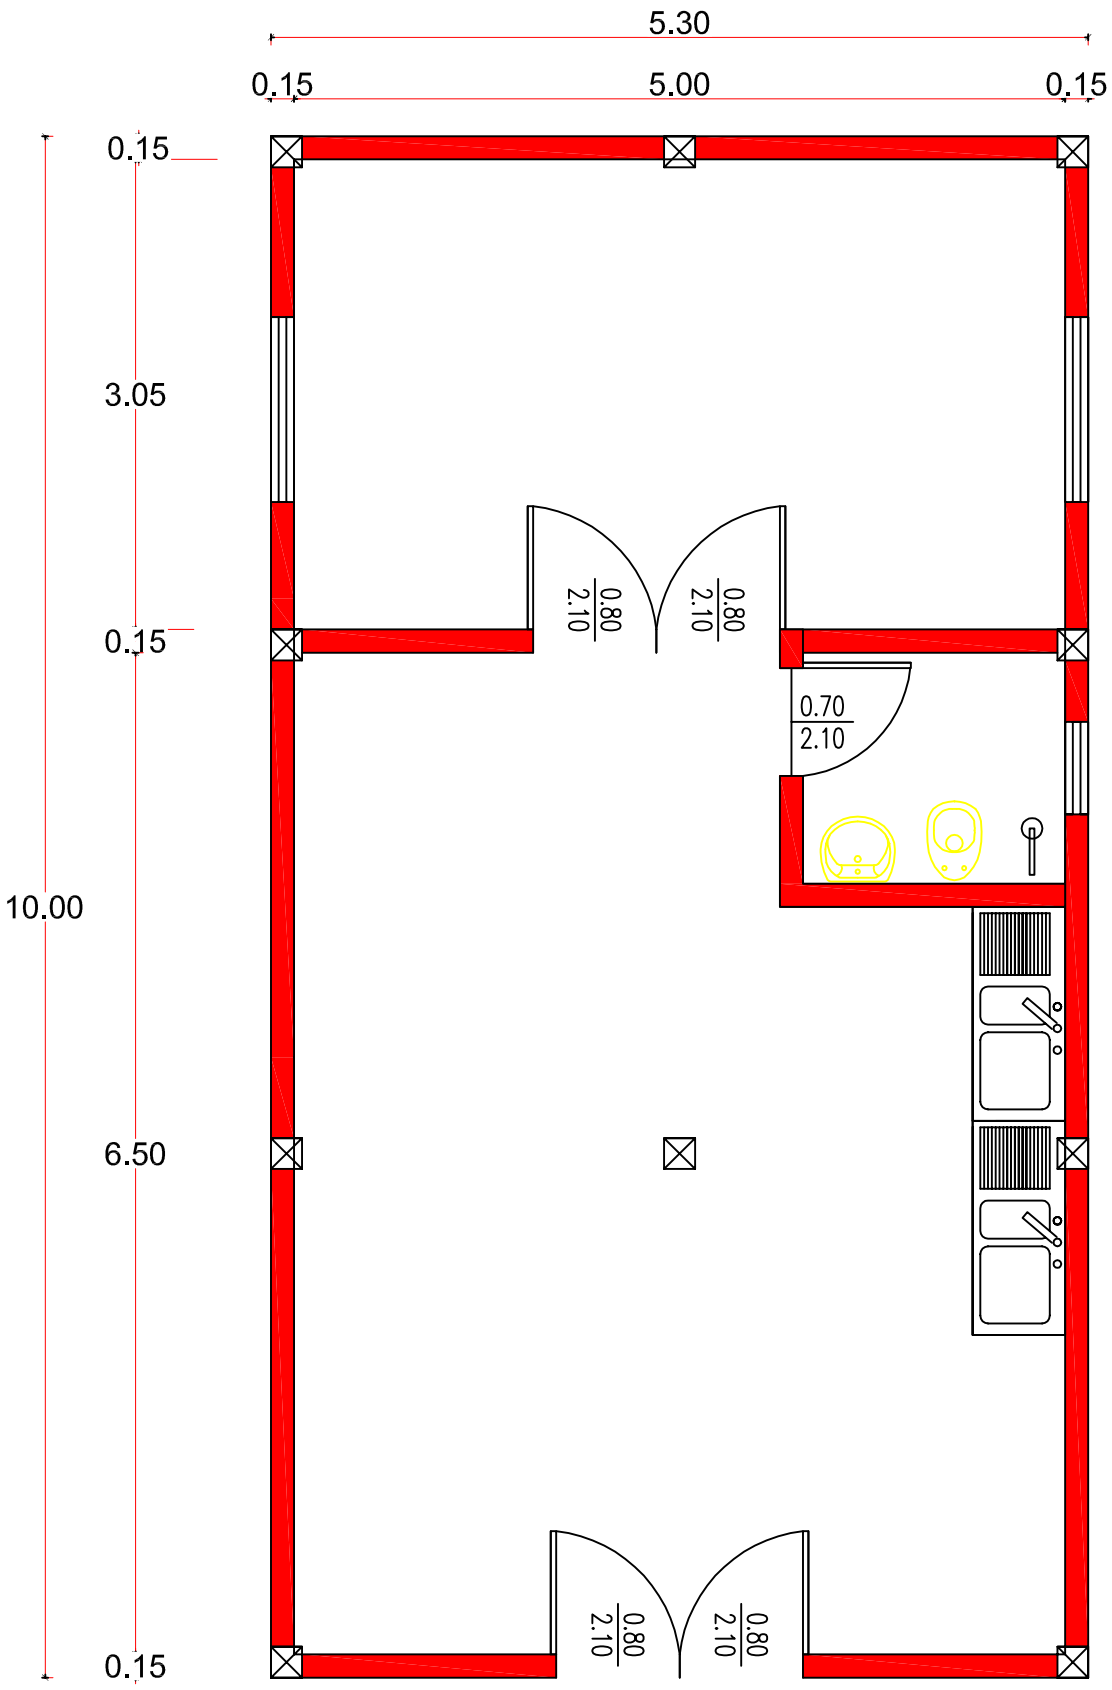

Planta General

Escala 1:50

GOBERNACIÓN DE ÑEEMBUCÚ

LOCAL DE PESCADORES - PASO DE PATRIA

RESPONSABLE: ARQ. LUIS AYALA	ESCALA: 1:50	**CADISTA:** MARIANO SAUCEDO

PLANOS DEL LOTE 2

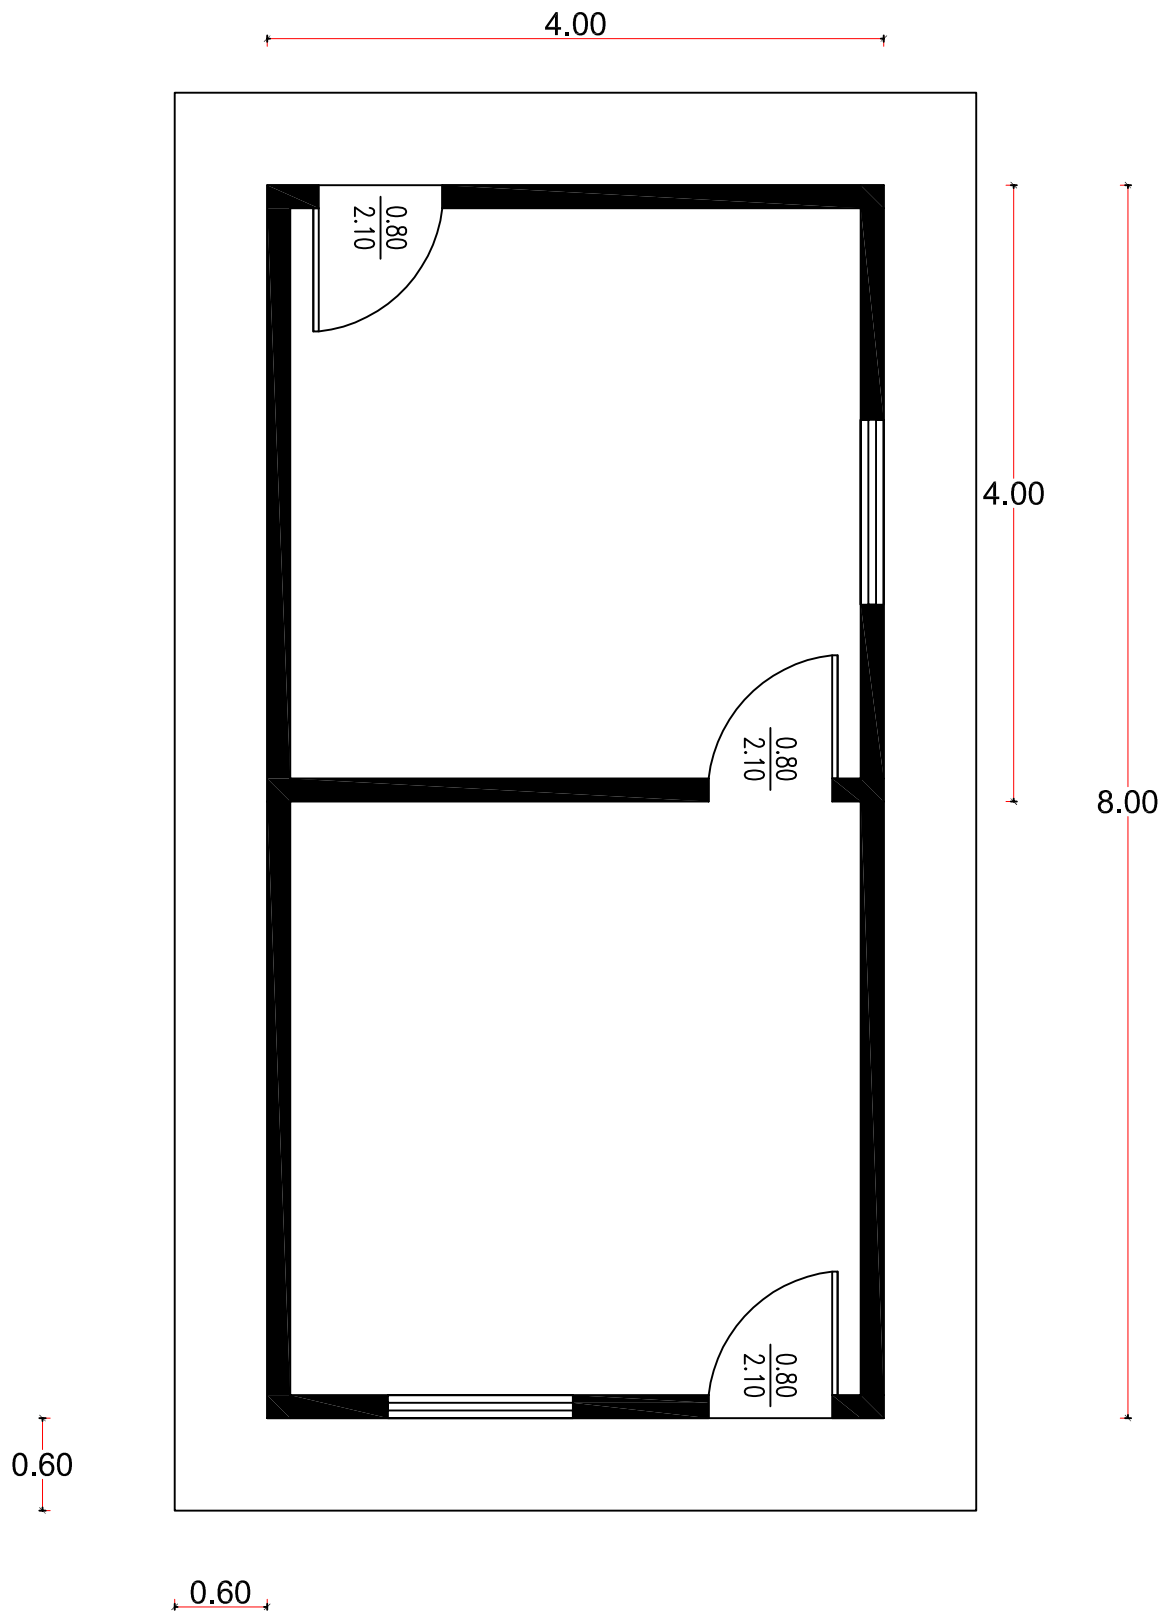

Planta General
Escala 1:50

GOBERNACIÓN DE ÑEEMBUCÚ

TERMINACIÓN DE LOCAL DE PESCADORES - HUMAITA

RESPONSABLE: ARQ. LUIS AYALA	ESCALA: 1:50	**CADISTA:** MARIANO SAUCEDO

PLANOS DEL LOTE 3

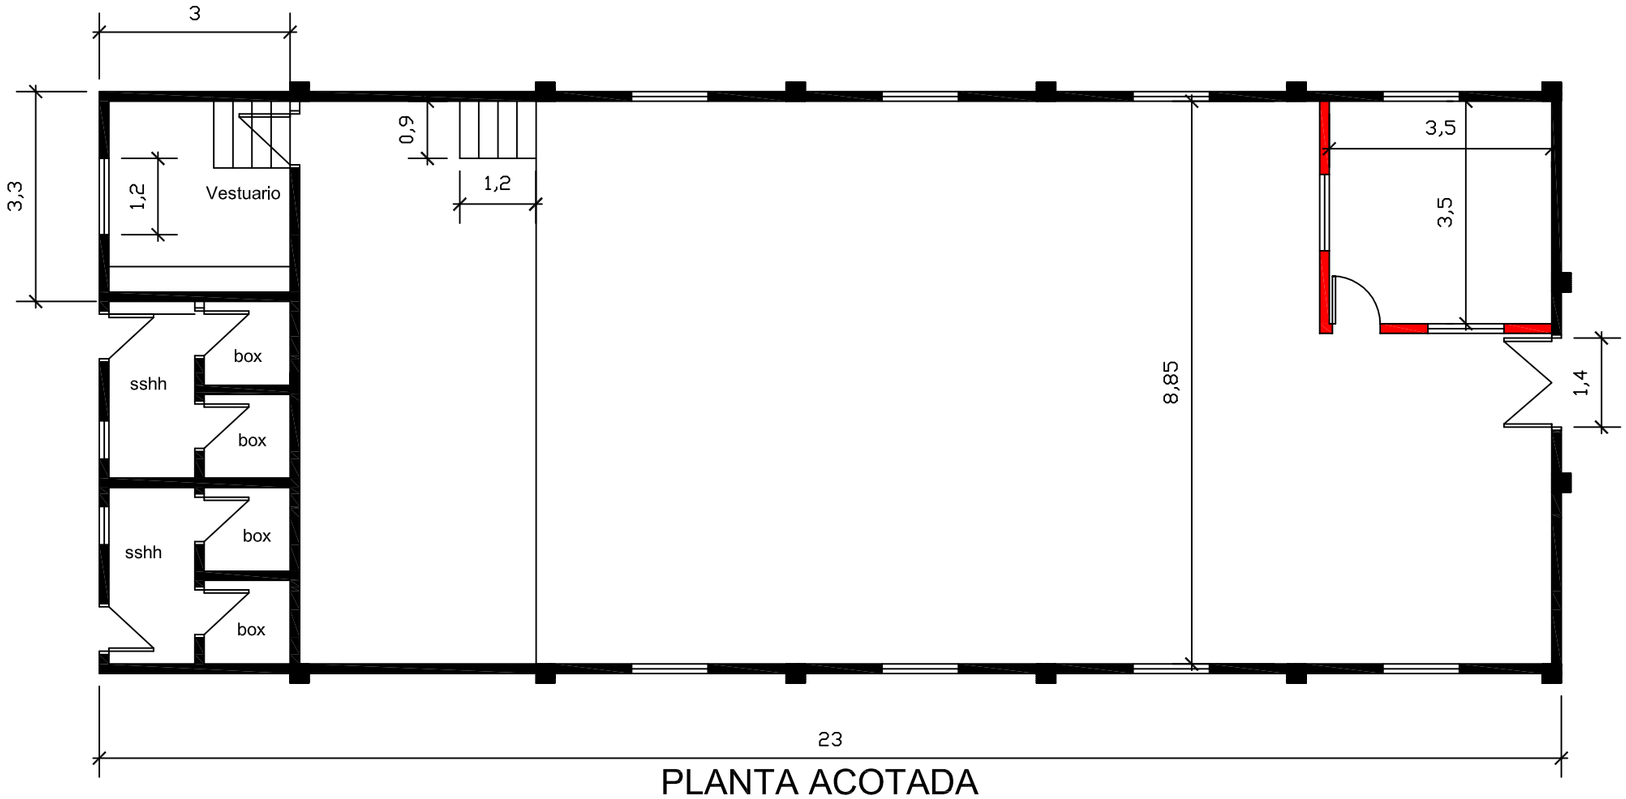

PLANTA ACOTADA

Escala 1:100

PROYECTO SALÒN MULTIUSO

MBURICÀ - TACUARAS

GOBERNACIÒN ÑEEMBUCÙ

Referencia

Existente

A construir

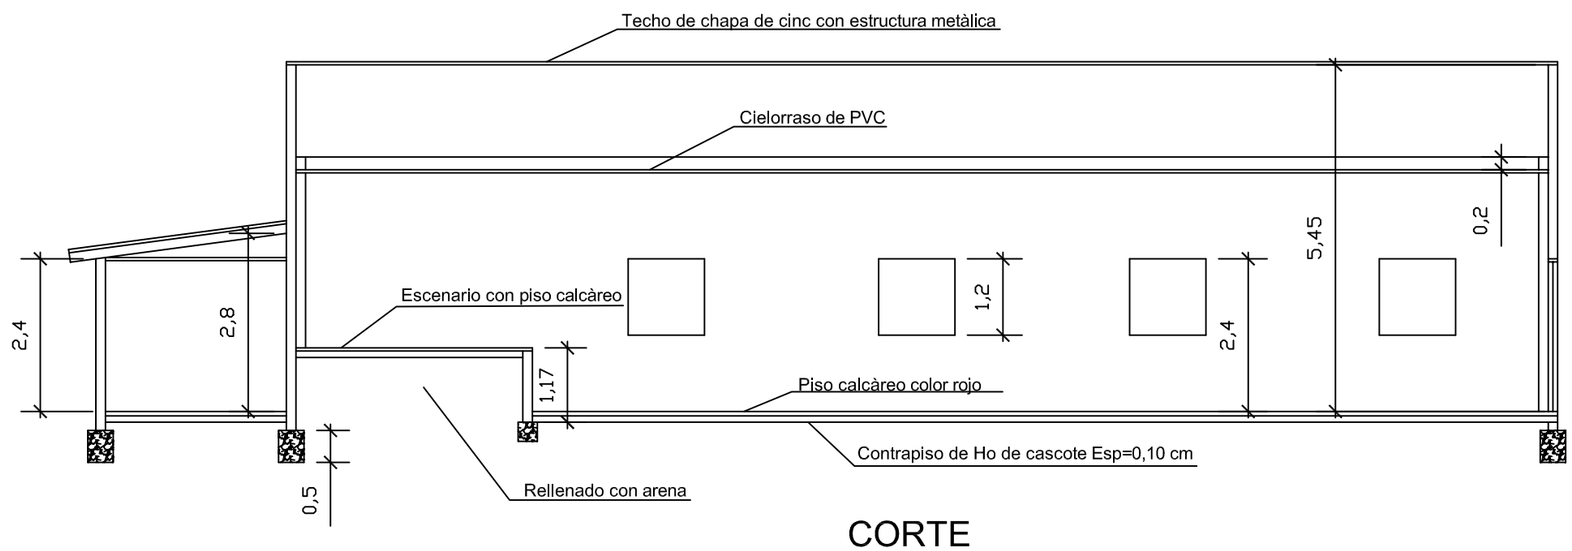

CORTE

Escala 1:100

PROYECTO SALÒN MULTIUSO

MBURICÀ - TACUARAS

GOBERNACIÒN ÑEEMBUCÙ

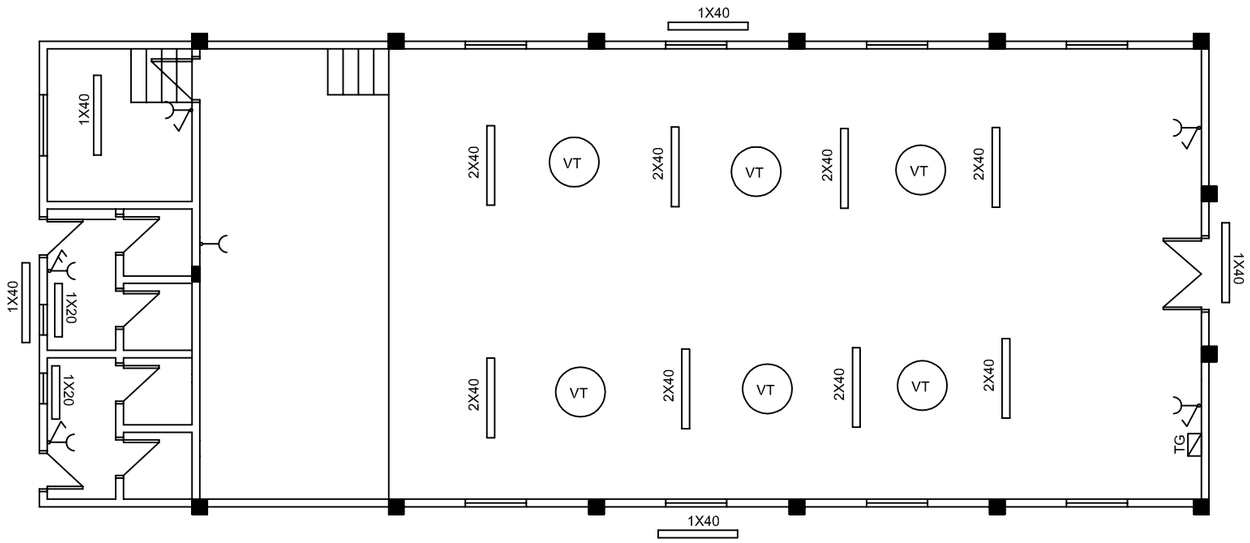

PROYECTO SALÒN MULTIUSO

INSTALACIÒN ELECTRICA

MBURICÀ - TACUARAS

GOBERNACIÒN ÑEEMBUCÙ

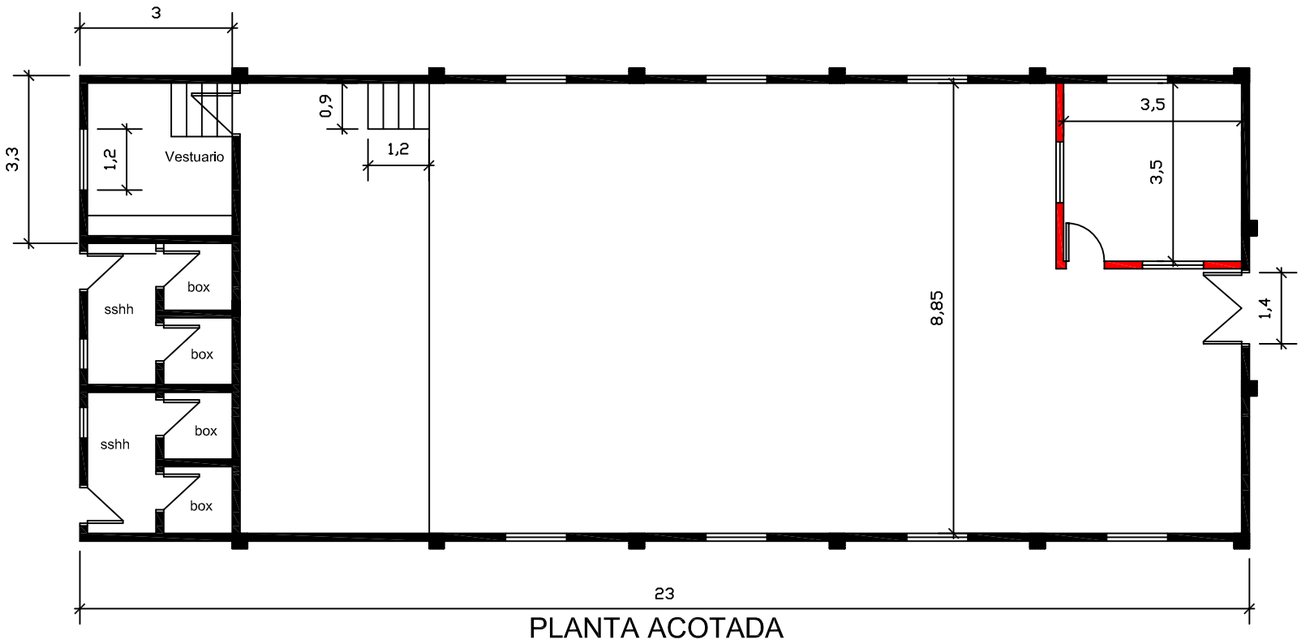

PROYECTO SALÒN MULTIUSO

PLANTA ACOTADA

Escala 1:100

MBURICÀ - TACUARAS

GOBERNACIÒN ÑEEMBUCÙ

Referencia

Existente

A construir