CRUCE DE RUTA ASFALTADA

PLANTA

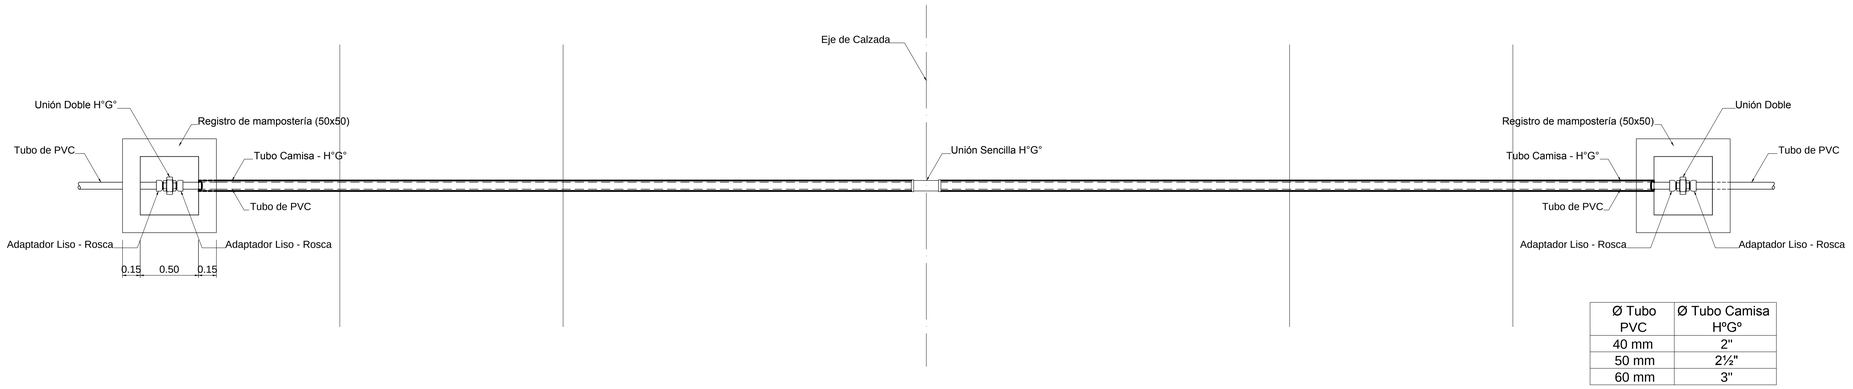

Ø Tubo PVC	Ø Tubo Camisa H°G°
40 mm	2"
50 mm	2½"
60 mm	3"

CORTE

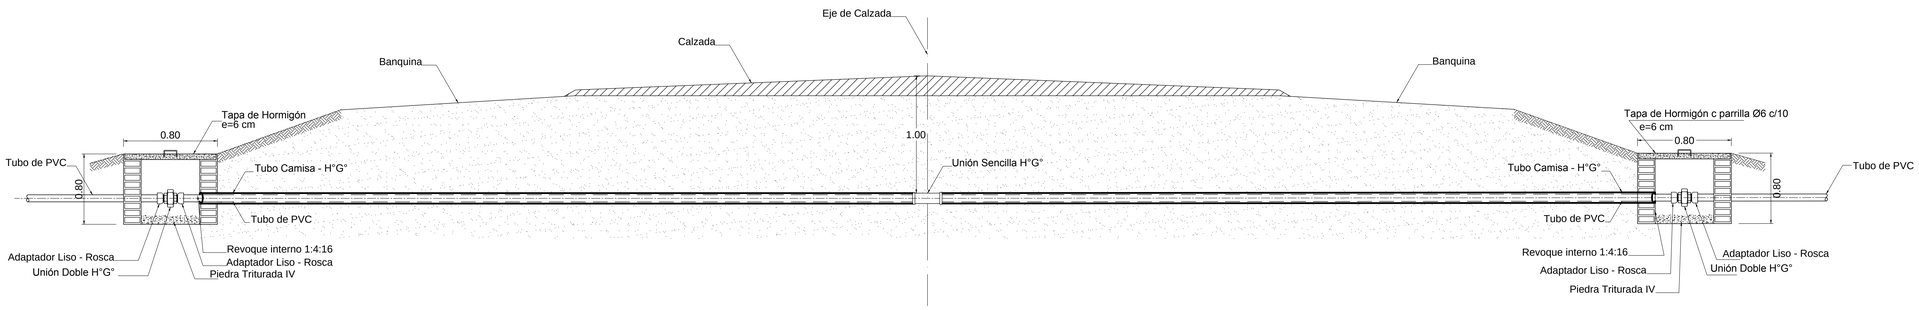

CRUCE DE RUTA (TERRAPLEN)

PLANTA

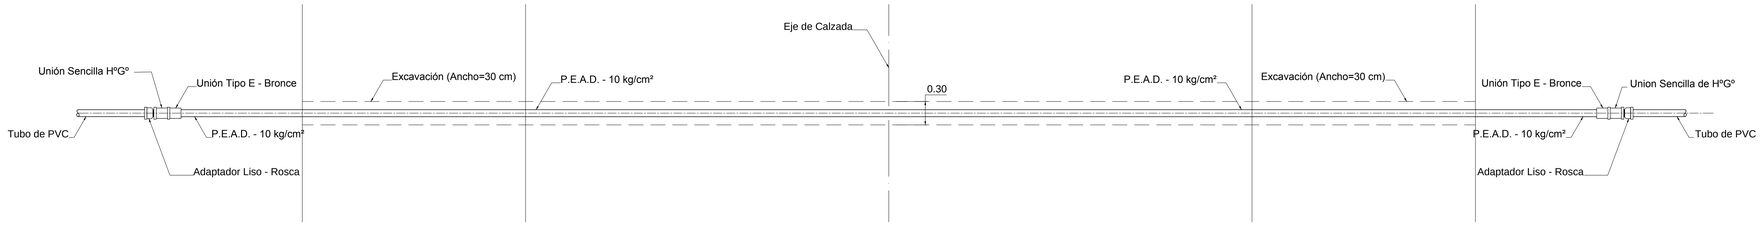

Ø Tubo PVC	Ø Tubo P.E.A.D. - 10 kg/cm²
40 mm	1¼"
50 mm	1½"
60 mm	2"
75 mm	2½"
85 mm	3"

CORTE

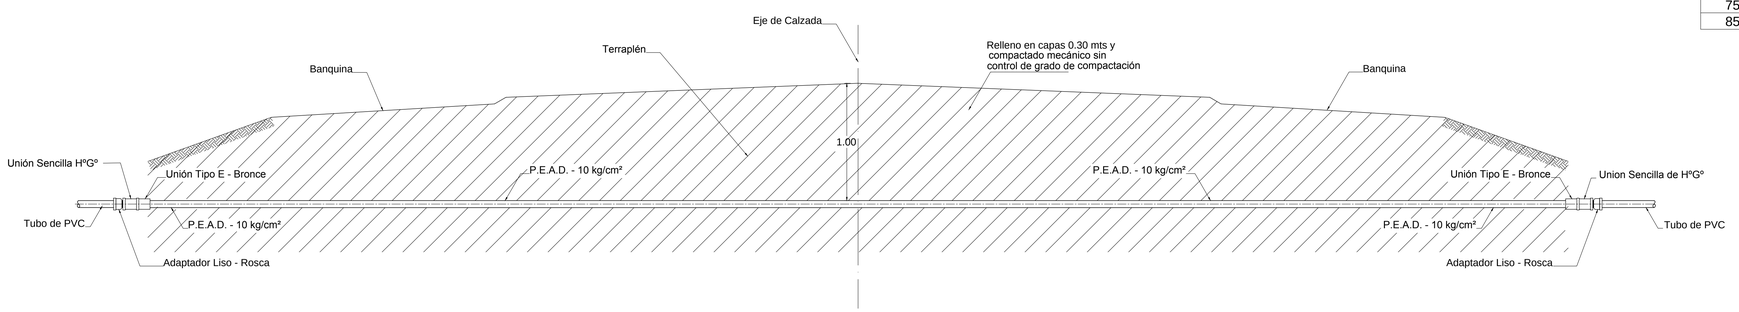

MINISTERIO DE SALUD PÚBLICA Y BIENESTAR SOCIAL
SERVICIO NACIONAL DE SANEAMIENTO AMBIENTAL
SENASA

SISTEMA DE ABASTECIMIENTO DE AGUA POTABLE
RED DE DISTRIBUCIÓN
CRUCE DE RUTAS - DETALLES

PAYSRI

Prestamo N° 2222/OC -PR

ESCALA	*FECHA*	*NOMBRE ARCHIVO*
1/25		*Cruces Rutas*

LAMINA N° 1-1