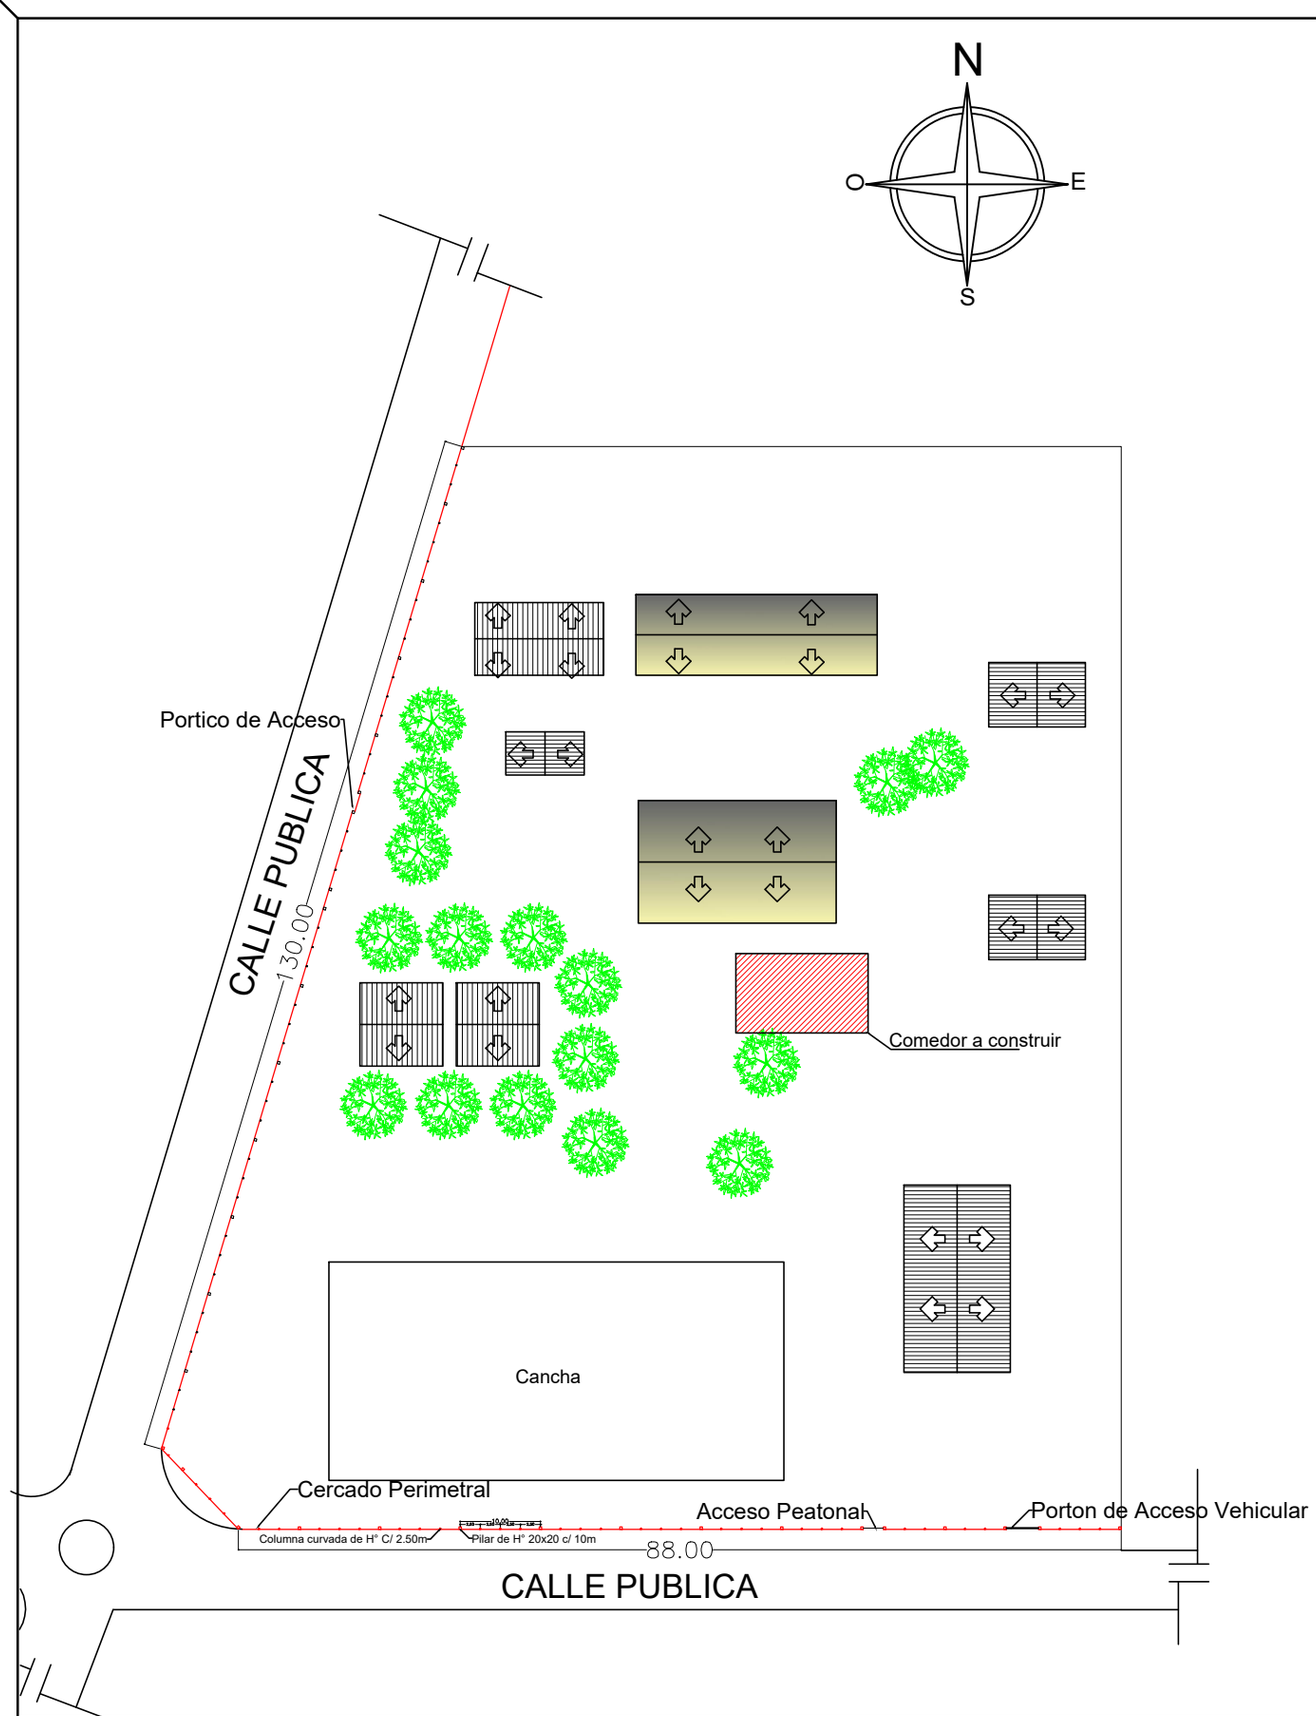

DIRECCION DE OBRAS Y SERVICIOS

MUNICIPALIDAD DE SARGENTO JOSÉ FÉLIX LÓPEZ

Esc. Bas. N°2320 Independencia Nacional	PLANTA DE UBICACIÓN SIN ESCALA	LAMINA 1

OBRA: Constr. de comedor y Cercado Perimetral
UBICACIÓN: Sargento Félix López

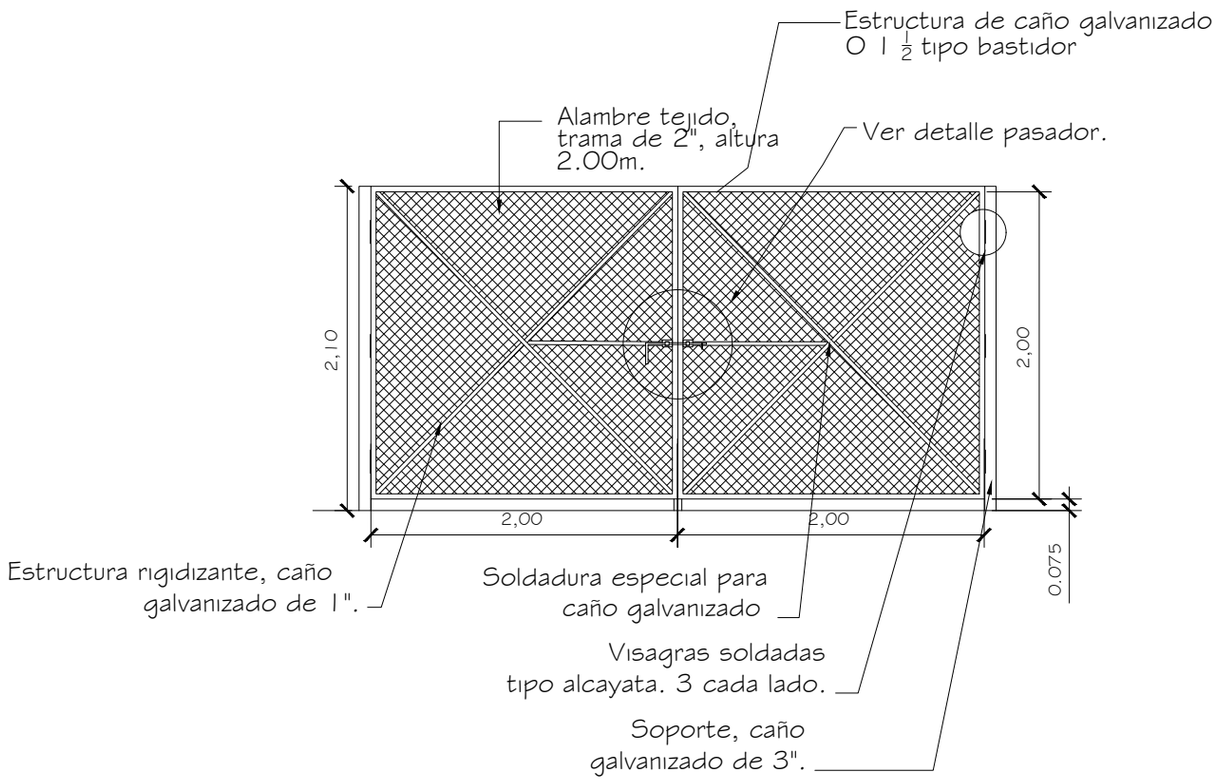

PORTÓN DE ACCESO VEHICULAR
4.00 x 2.00
Esc: 1/50

DETALLE DE PÓRTICO DE ACCESO

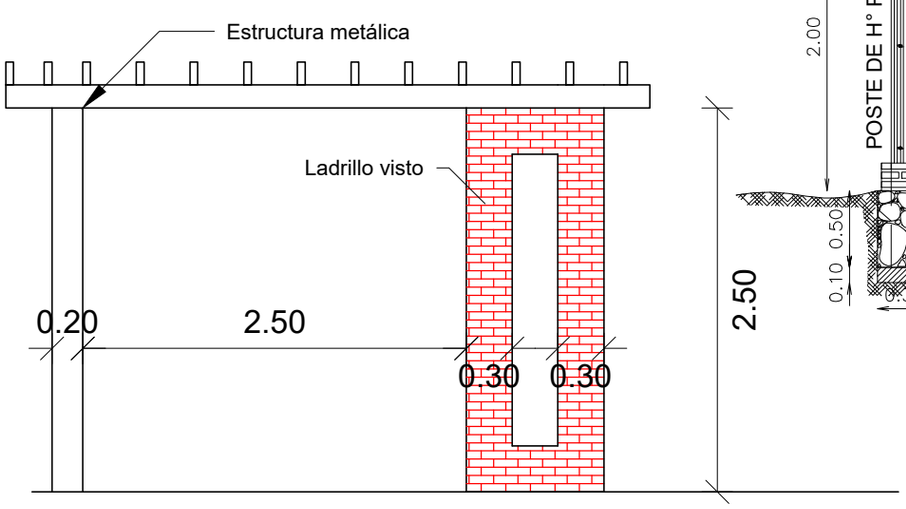

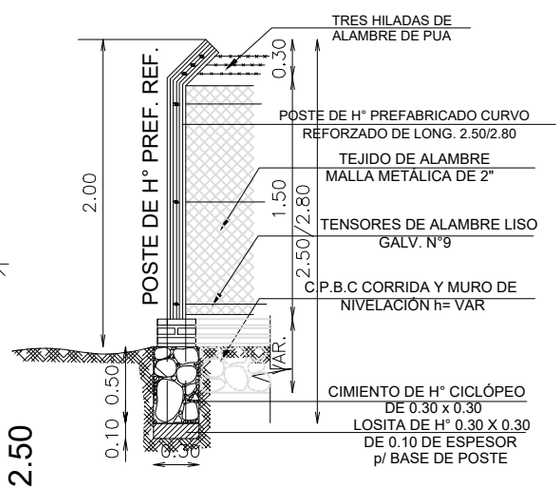

DIRECCION DE OBRAS Y SERVICIOS

MUNICIPALIDAD DE SARGENTO JOSÉ FÉLIX LÓPEZ

Esc. Bas. N°2320 Independencia Nacional	DETALLES VARIOS SIN ESCALA	LAMINA 2

OBRA: Construcción de cercado perimetral
UBICACIÓN: Sargento Félix López