MUNICIPALIDAD DE
SALTO DEL GUAIRÁ

MUNICIPALIDAD DE SALTOS DEL GUAIRÁ	
Proyectista: Arq. Roddy Duette	Pat. Prof. MOPC Nº: 3.278
Obra: REPARACIONES VARIAS PARA PLAZA DE LA MADRES	Arq. Roddy Brian Duette Petterson - Reg. Prof. MOPC Nº 3.278 - Proyectista
Fecha: 15/06/2022	
Ubicación: Barrio Santa Rosa	
Aprobación Municipal:	

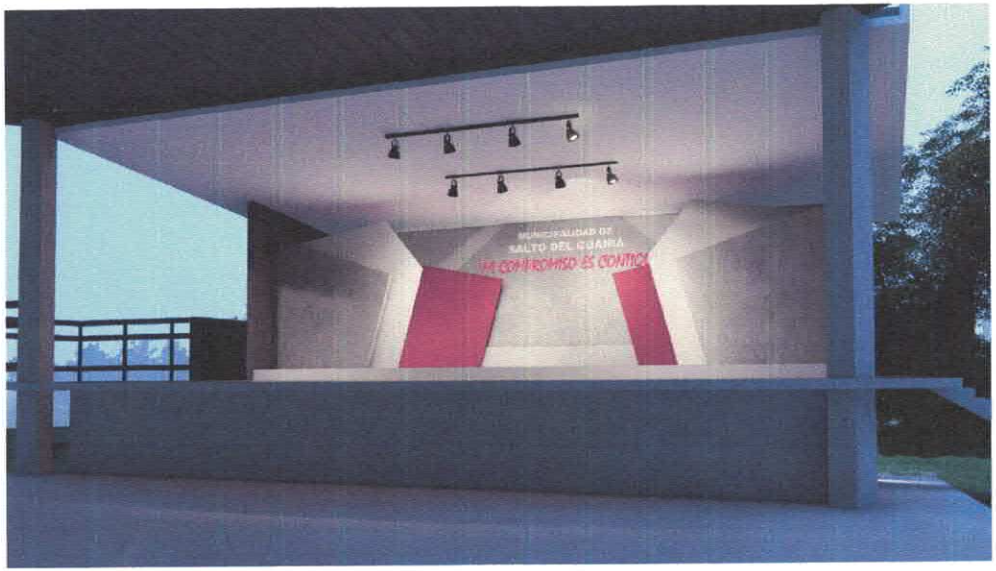

Vistas

Vistas

MUNICIPALIDAD DE SALTO DEL GUAIRÁ	MUNICIPALIDAD DE SALTOS DEL GUAIRÁ	
	Proyectista: Arq. Roddy Duette	Pat. Prof. MOPC Nº: 3.278
	Obra: REPARACIONES VARIAS PARA PLAZA DE LA MADRES	Arq. Roddy Brian Duette Petterson Reg. Prof. M.O.P.C. Nº 3.278 Proyectista
	Fecha: 15/06/2022	
	Ubicación: Barrio Santa Rosa	
	Aprobación Municipal:	

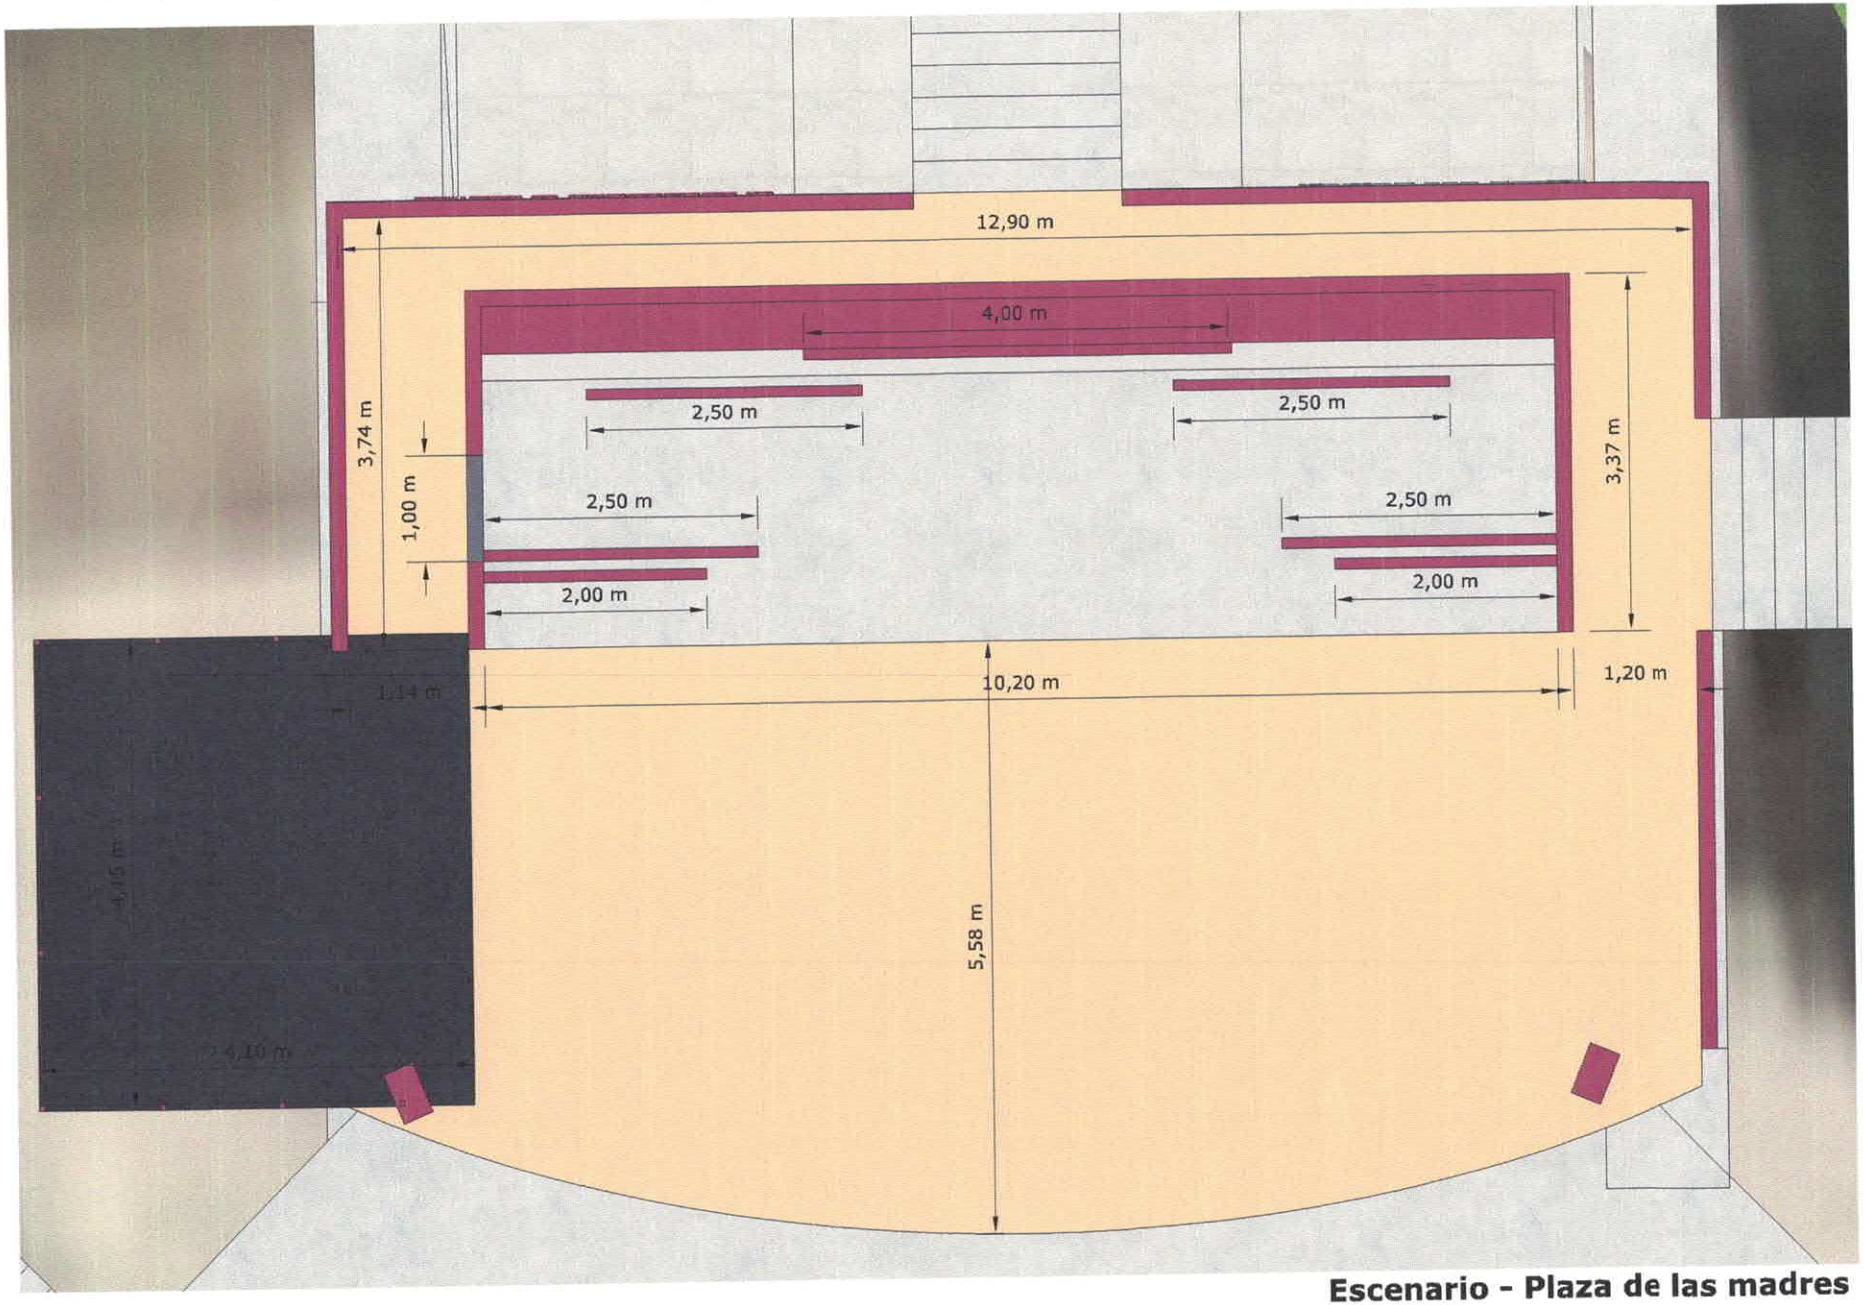

Escenario - Plaza de las madres
Esc. 1/50

Arq. Rodrigo Brian Duette Petterson
Reg. Prof. M.O.P.C. N° 3.278

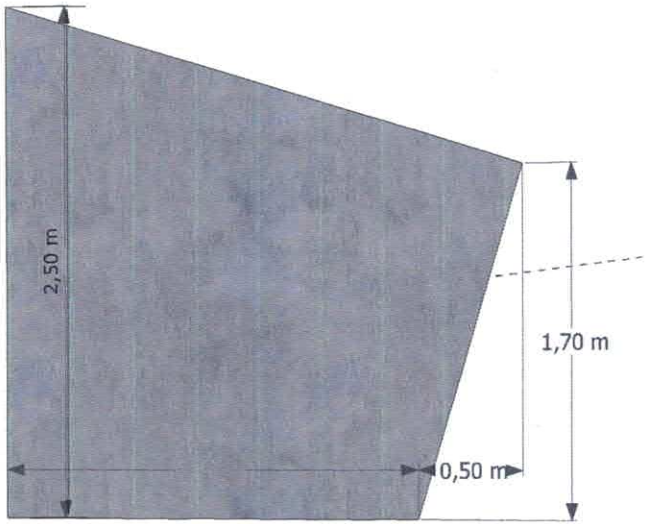

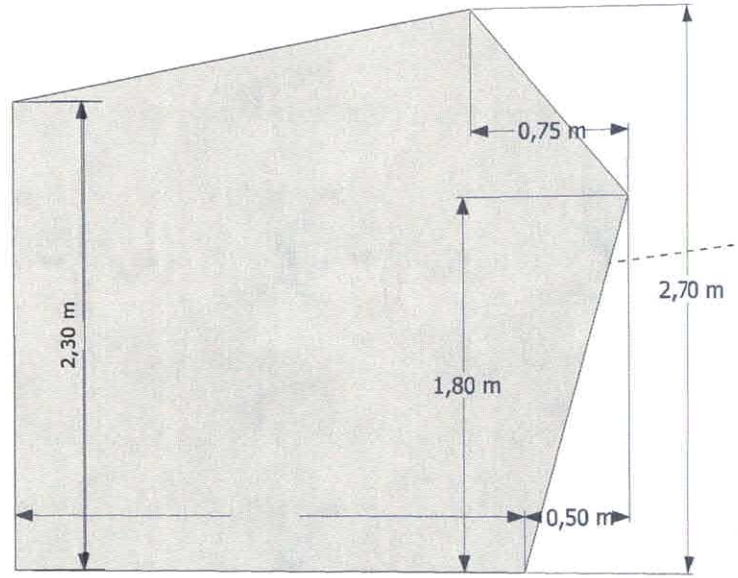

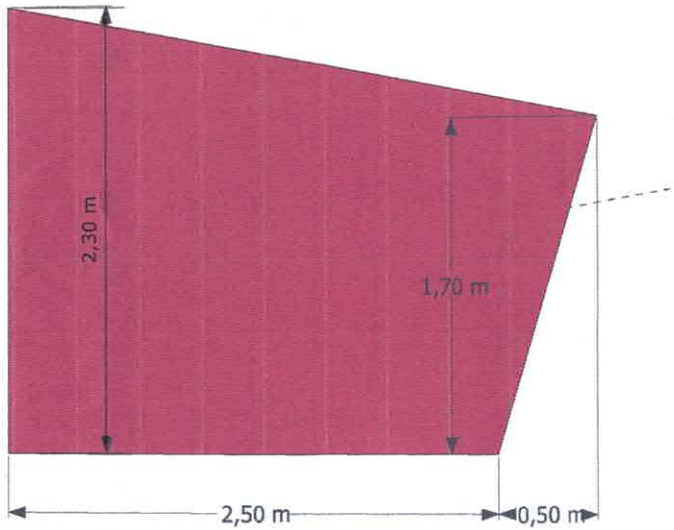

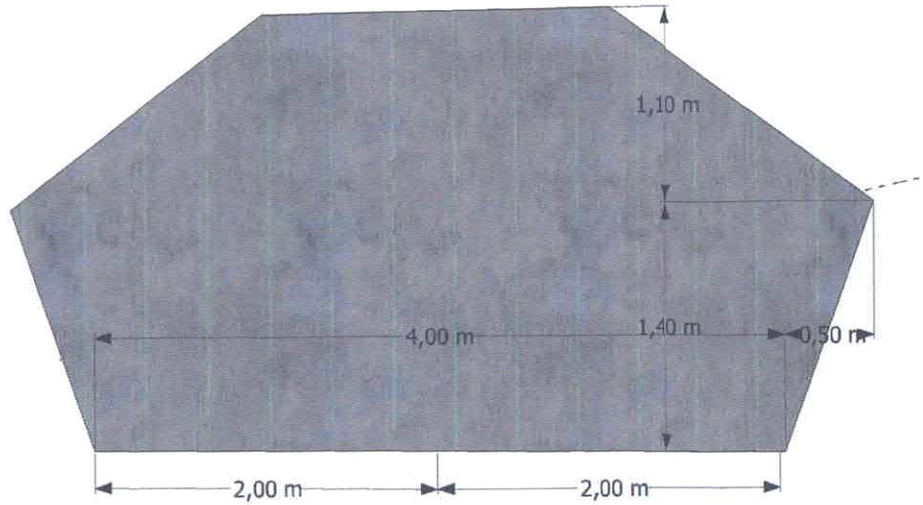

Medidas de placas ACM para

Arq. Roddy Brian Duette Petterson
Reg. Prof. M.O.P.C. N° 3.276

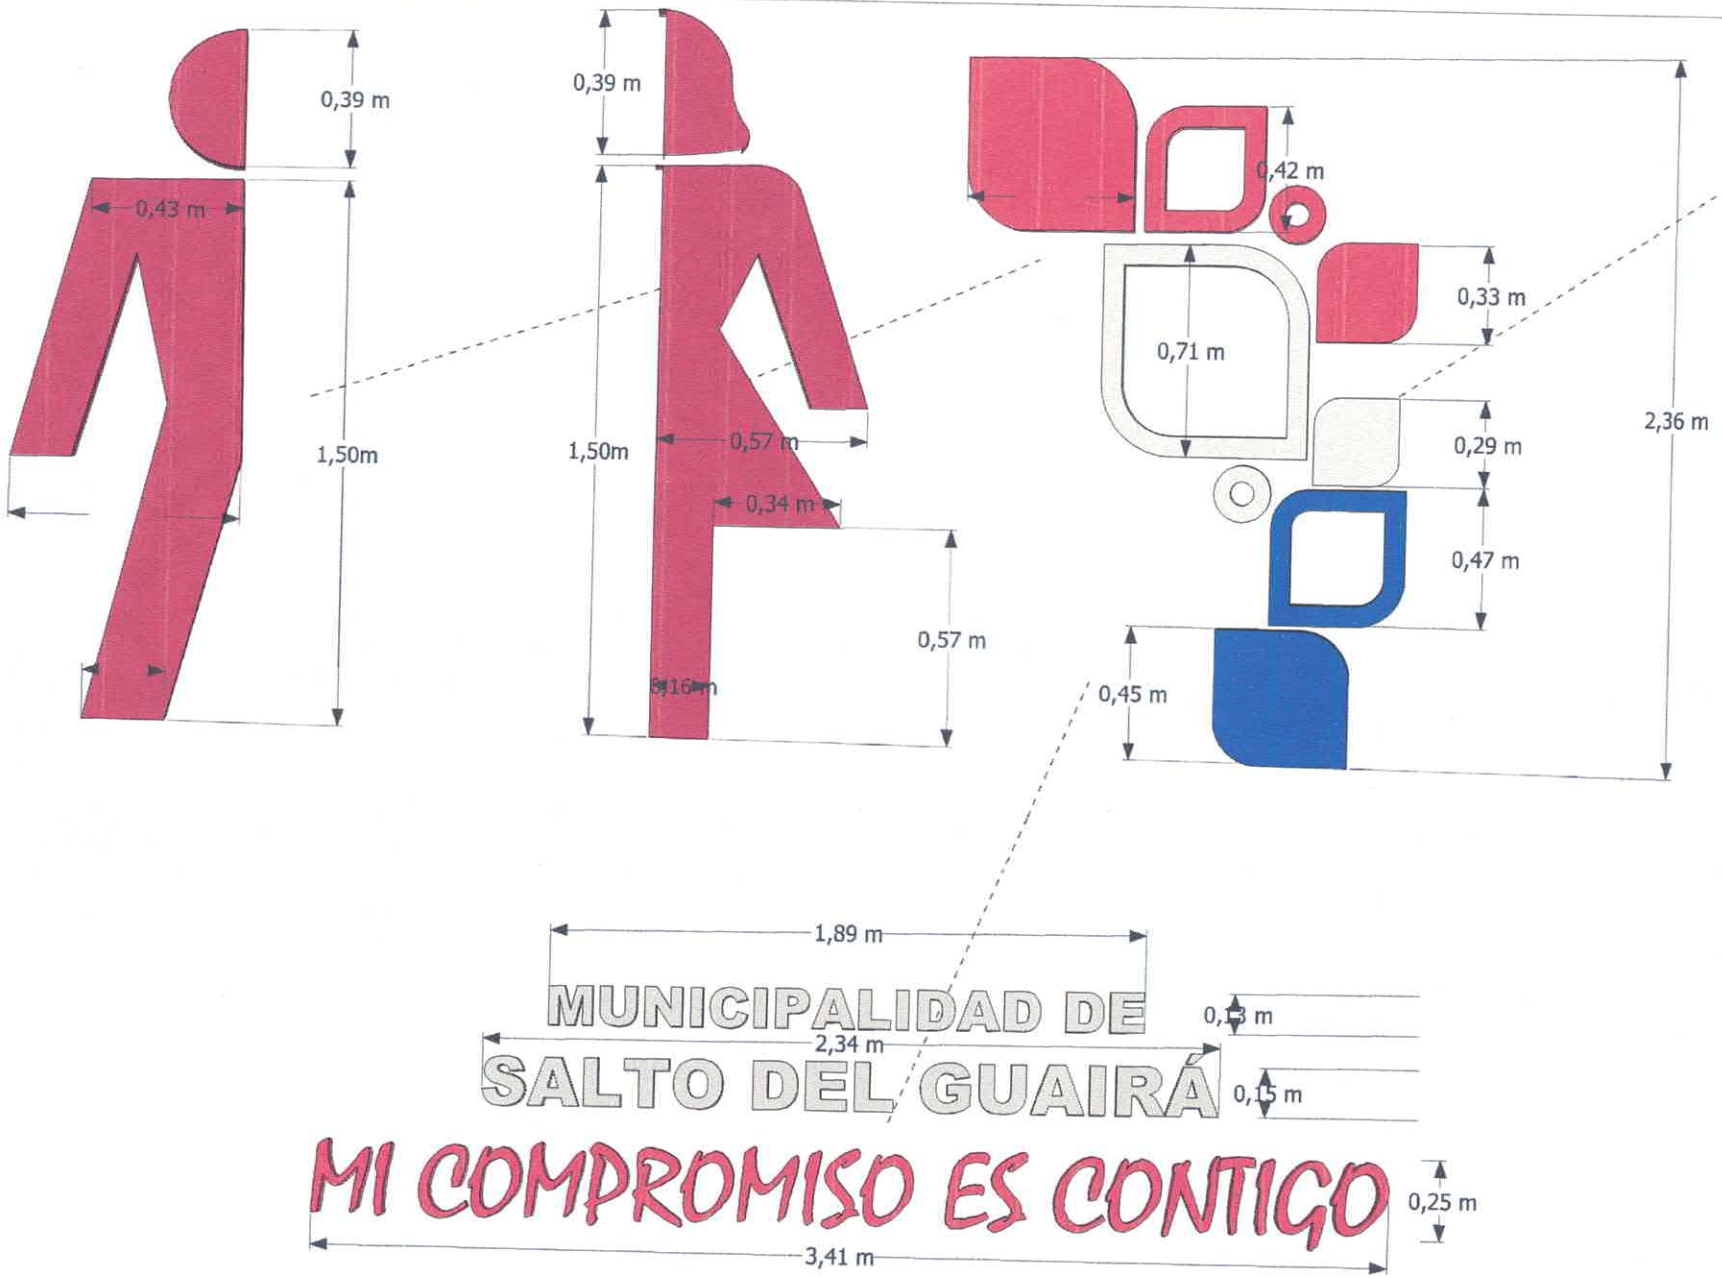

Medidas de placas ACM

Arq. Roddy Brian Duette Petterson
Reg. Prof. M.O.P.C. N° 3.276