FACHADA SECTOR ADMINISTRATIVO Esc 1/50

Proyecto: Sede Supervisión Educativa para los Pueblos Indígenas del Departamento de Boquerón
Ubicación: Cond. Comunidad Santa Teresita Mcal Estigarribia
Propietario: Condominio de la Comunidad Santa Teresita
Domicilio: Mariscal Estigarribia
Profesional: Ing. Victor Cerquetti Pat. Prof. N°: RMC 27641
Domicilio: Asunción 471-O, Filadelfia
Cta. Cte. Ctral. N°: Sup.del Terreno:
Superficie ya aprobada: Sup. a Construir: 197,00 m2
Propietario *Profesional*

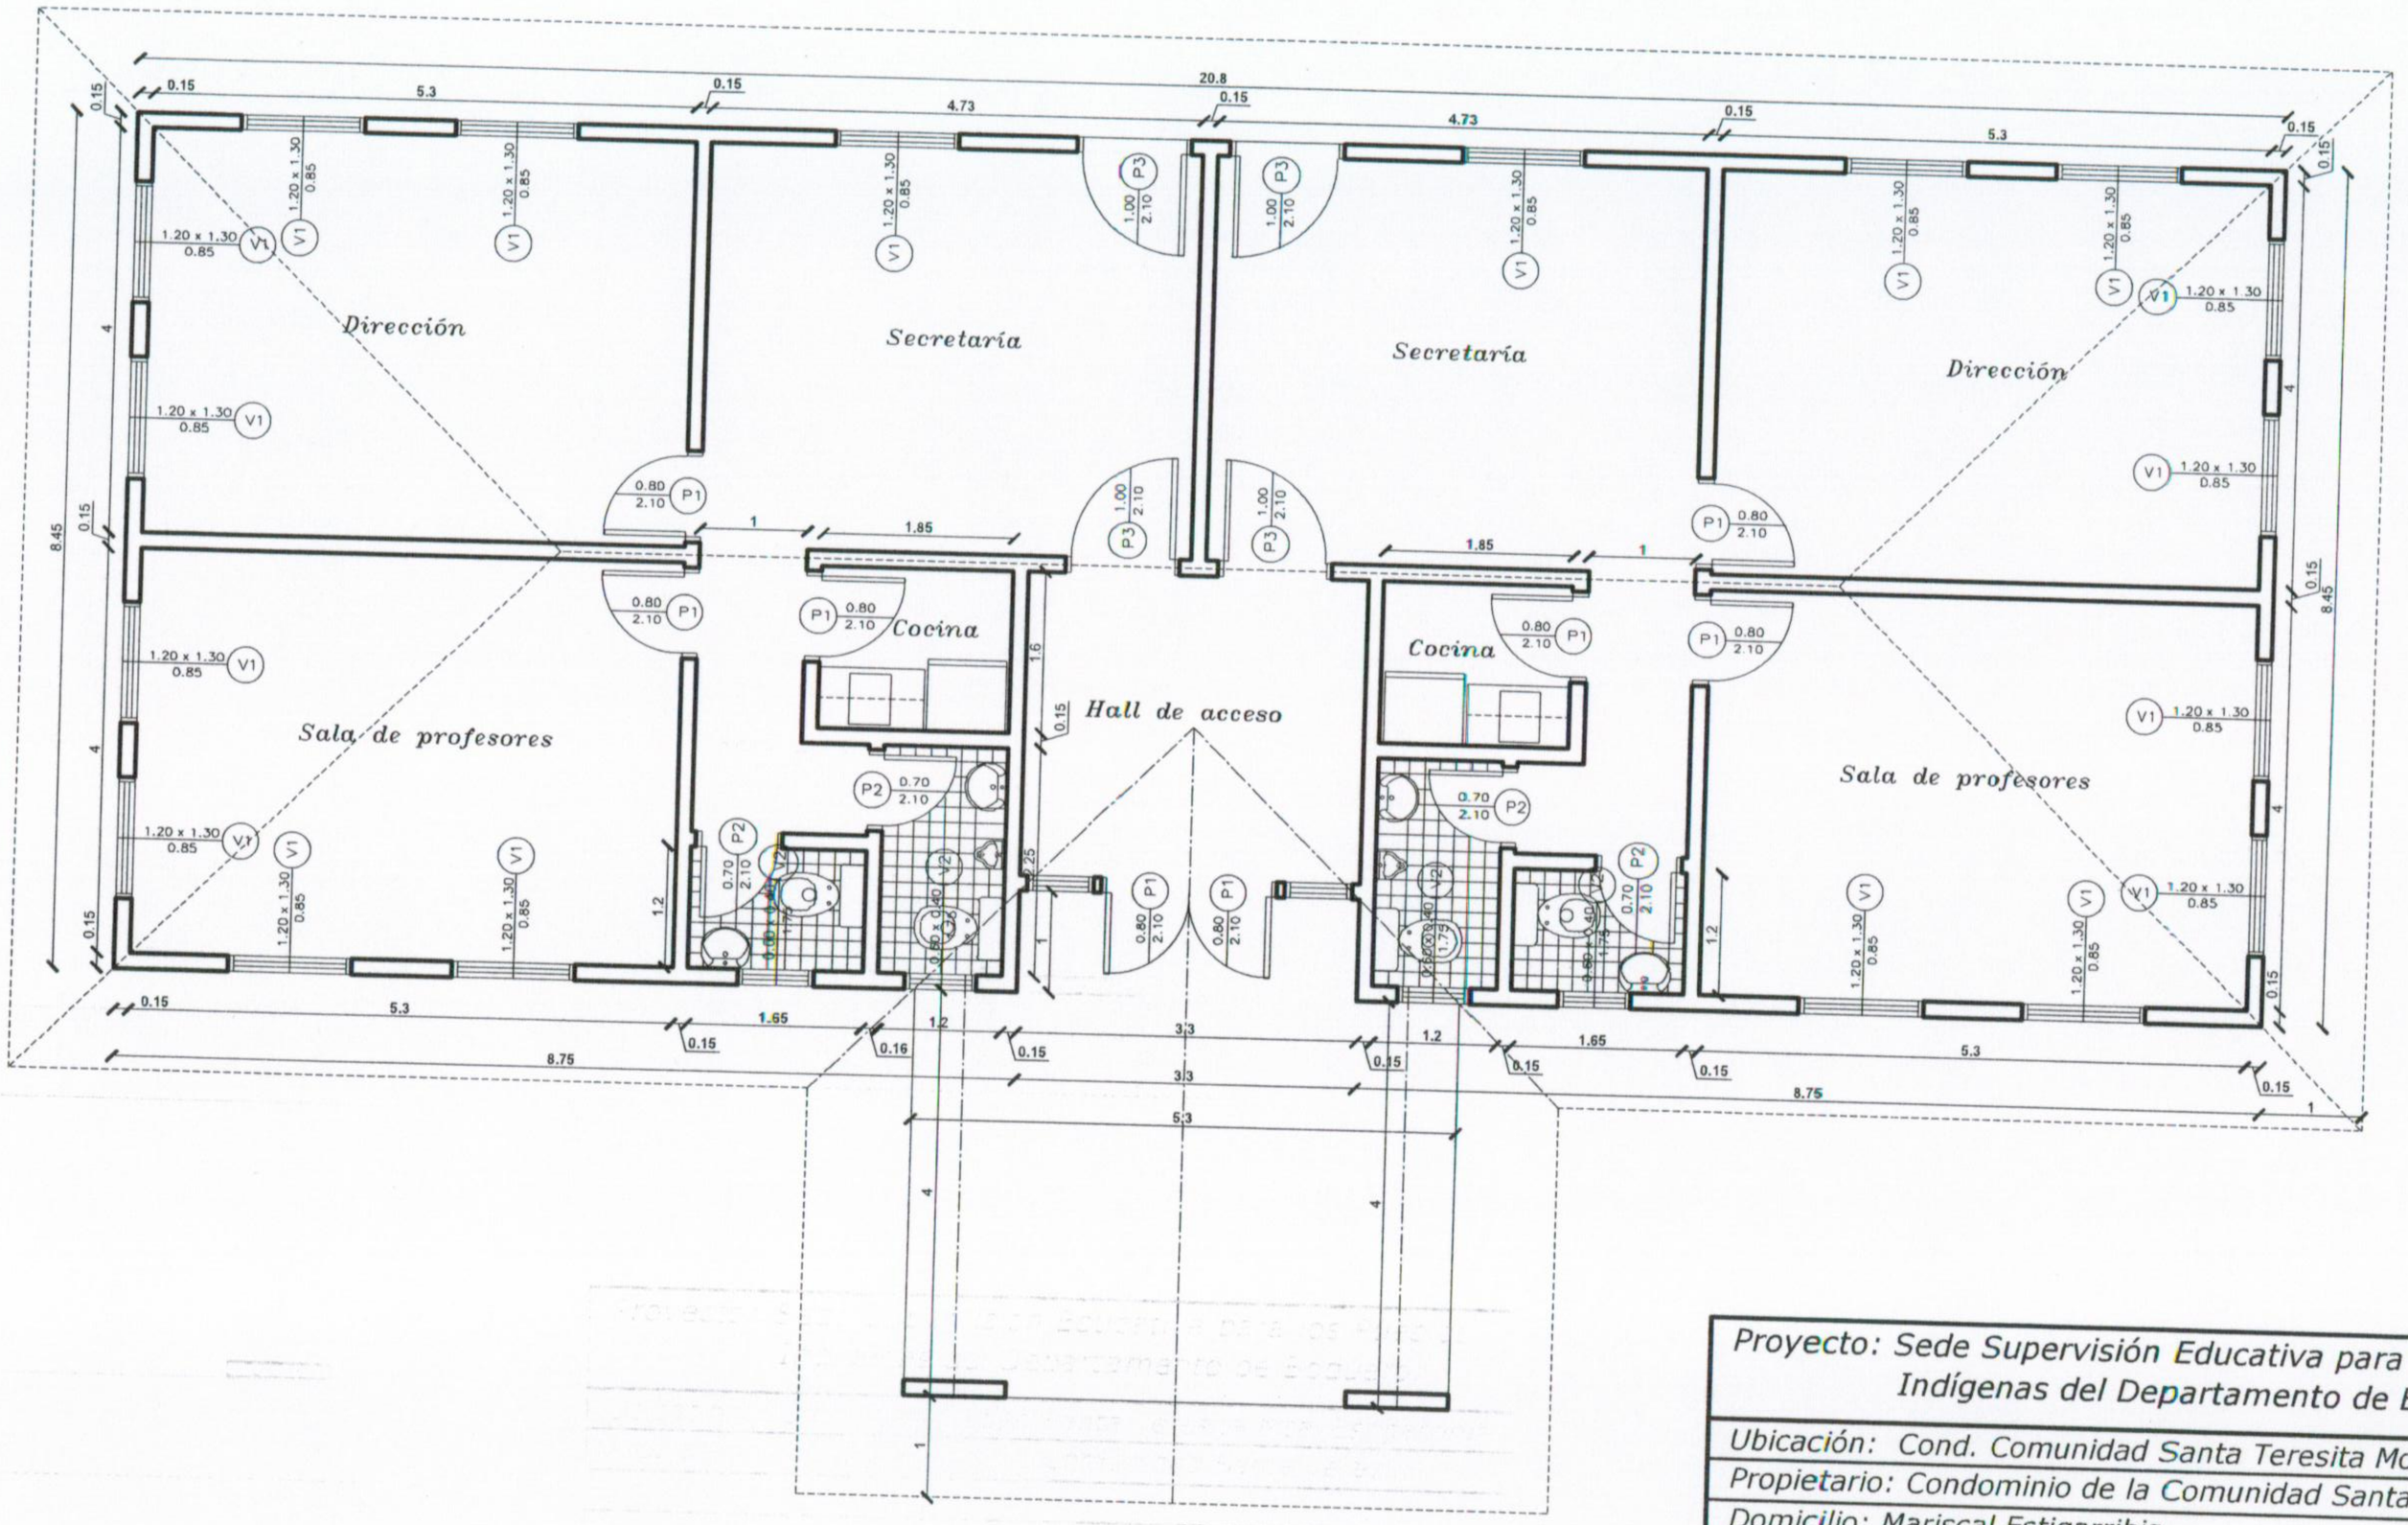

PLANTA ACOTADA SECTOR ADMINISTRATIVO Esc. 1/50

Proyecto: Sede Supervisión Educativa para los Pueblos Indígenas del Departamento de Boquerón	
Ubicación: Cond. Comunidad Santa Teresita Mcal Estigarribia	
Propietario: Condominio de la Comunidad Santa Teresita	
Domicilio: Mariscal Estigarribia	
Profesional: Ing. Victor Cerquetti	Pat. Prof. N°: RMC 27641
Domicilio: Asunción 471-O, Filadelfia	
Cta. Cte. Ctral. N°:	Sup.del Terreno:
Superficie ya aprobada:	Sup. a Construir: 197,00 m2
Propietario	Profesional

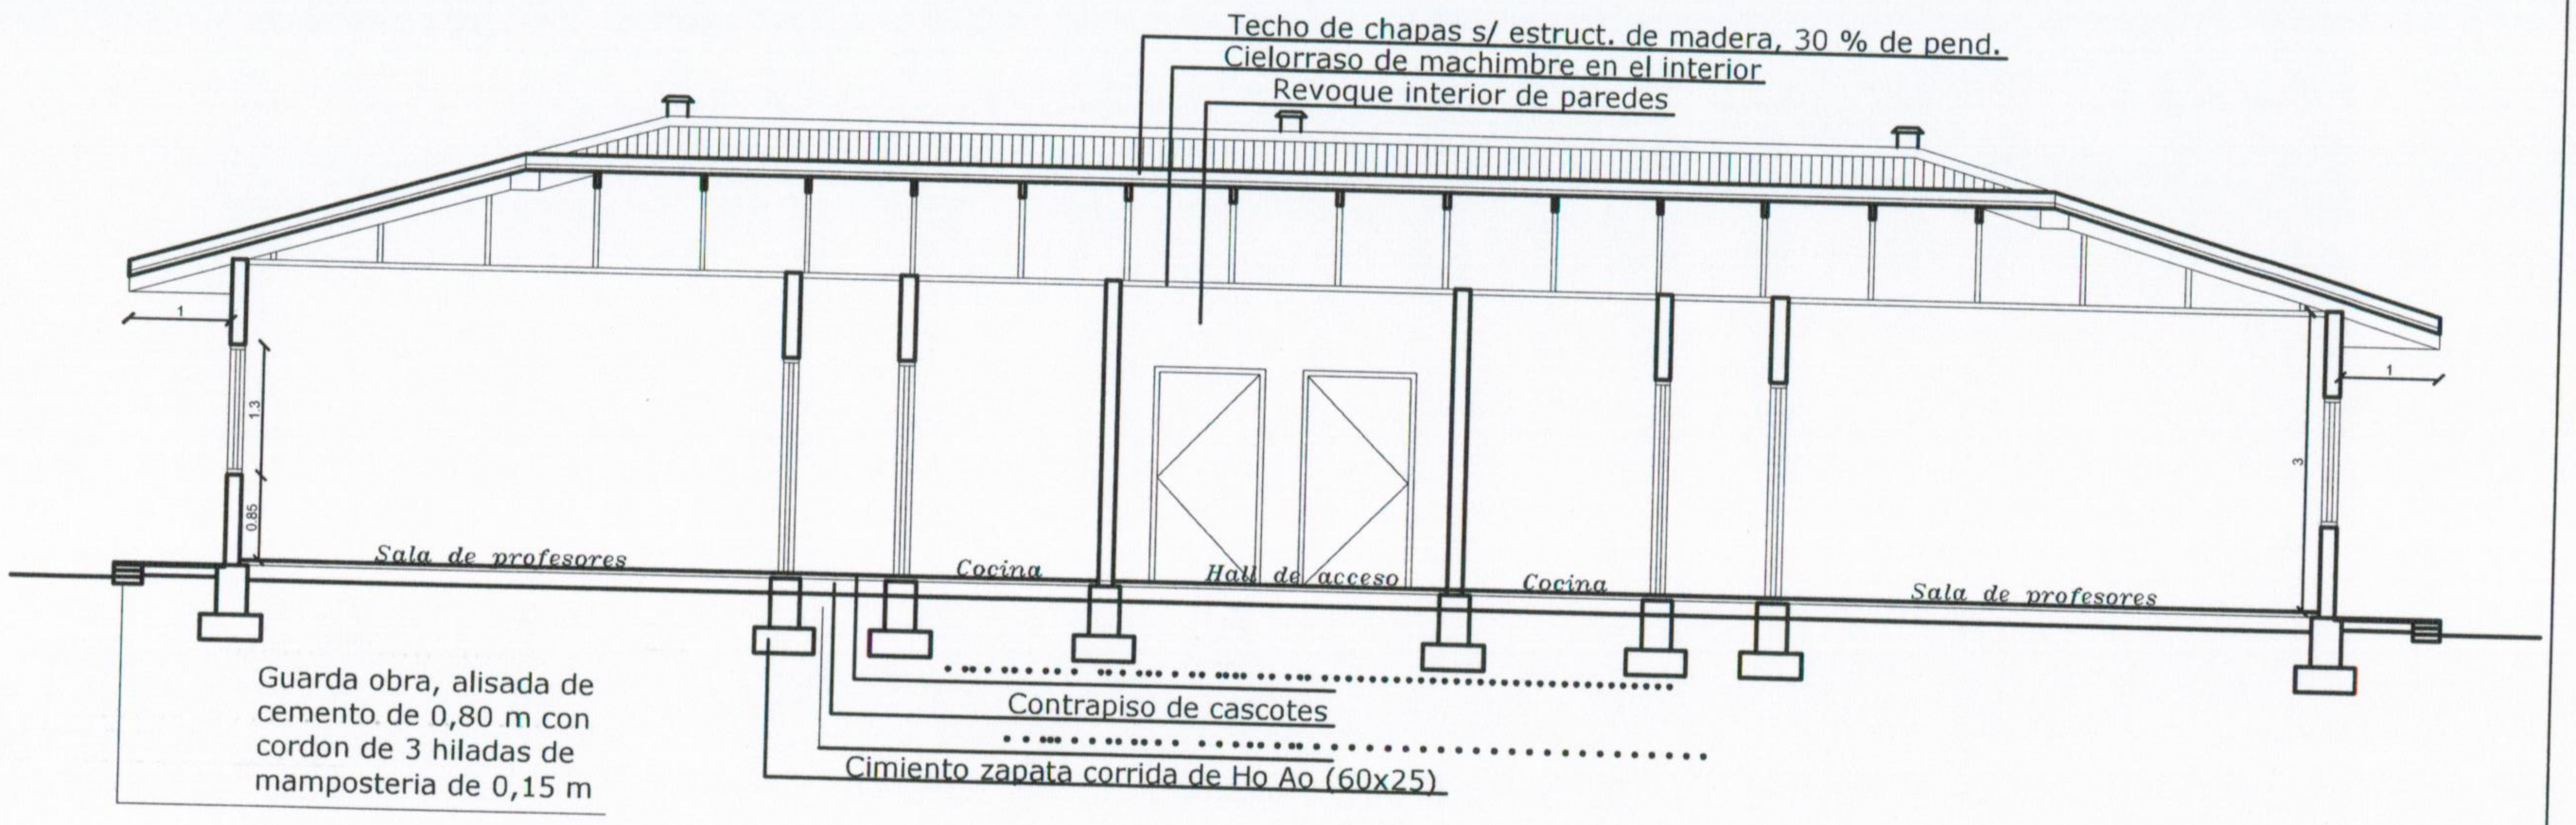

CORTE LONGITUDINAL SECTOR ADMINISTRATIVO *Esc. 1/50*

Proyecto: Sede Supervisión Educativa para los Pueblos Indígenas del Departamento de Boquerón	
Ubicación: Cond. Comunidad Santa Teresita Mcal Estigarribia	
Propietario: Condominio de la Comunidad Santa Teresita	
Domicilio: Mariscal Estigarribia	
Profesional: Ing. Victor Cerquetti	*Pat. Prof. N°: RMC 27641*
Domicilio: Asunción 471-O, Filadelfia	
Cta. Cte. Ctral. N°:	*Sup.del Terreno:*
Superficie ya aprobada:	*Sup. a Construir: 197,00 m2*
Propietario	*Profesional*