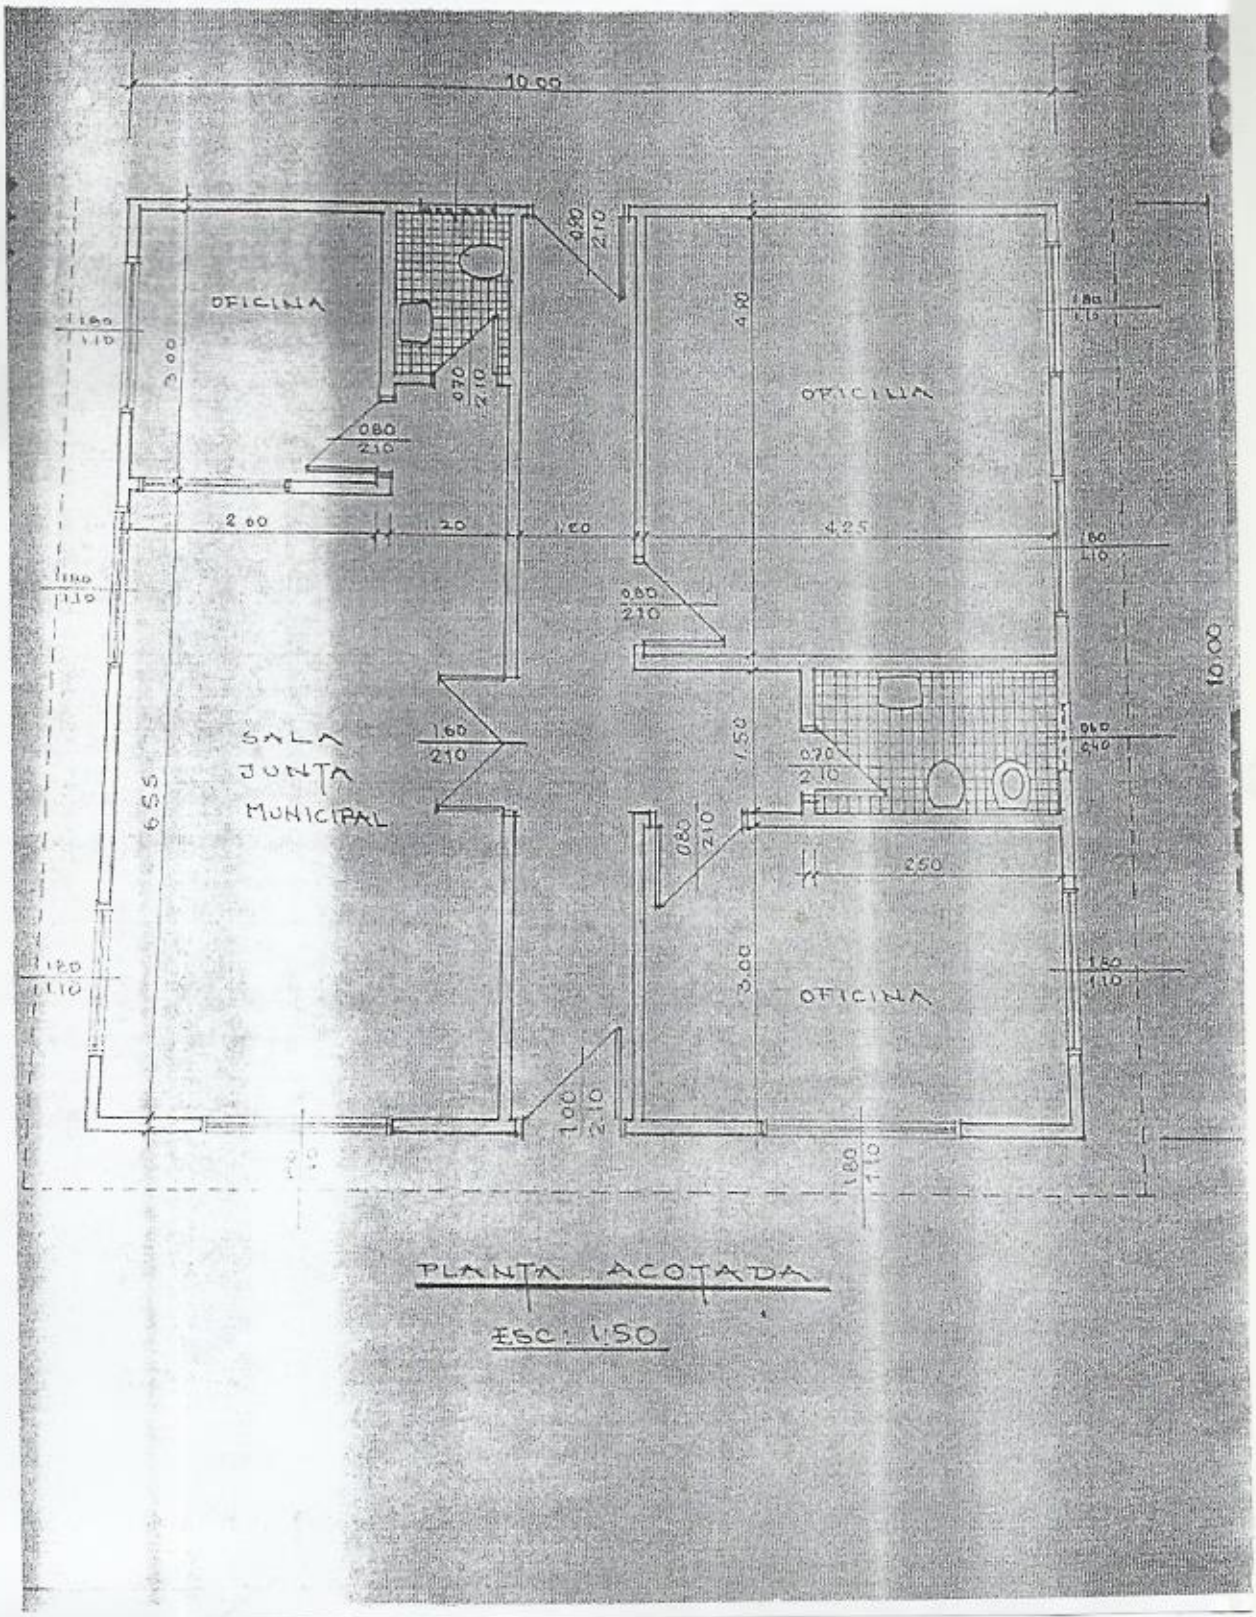

PLANTA ACOTADA

ESC. 1:50