PLANO

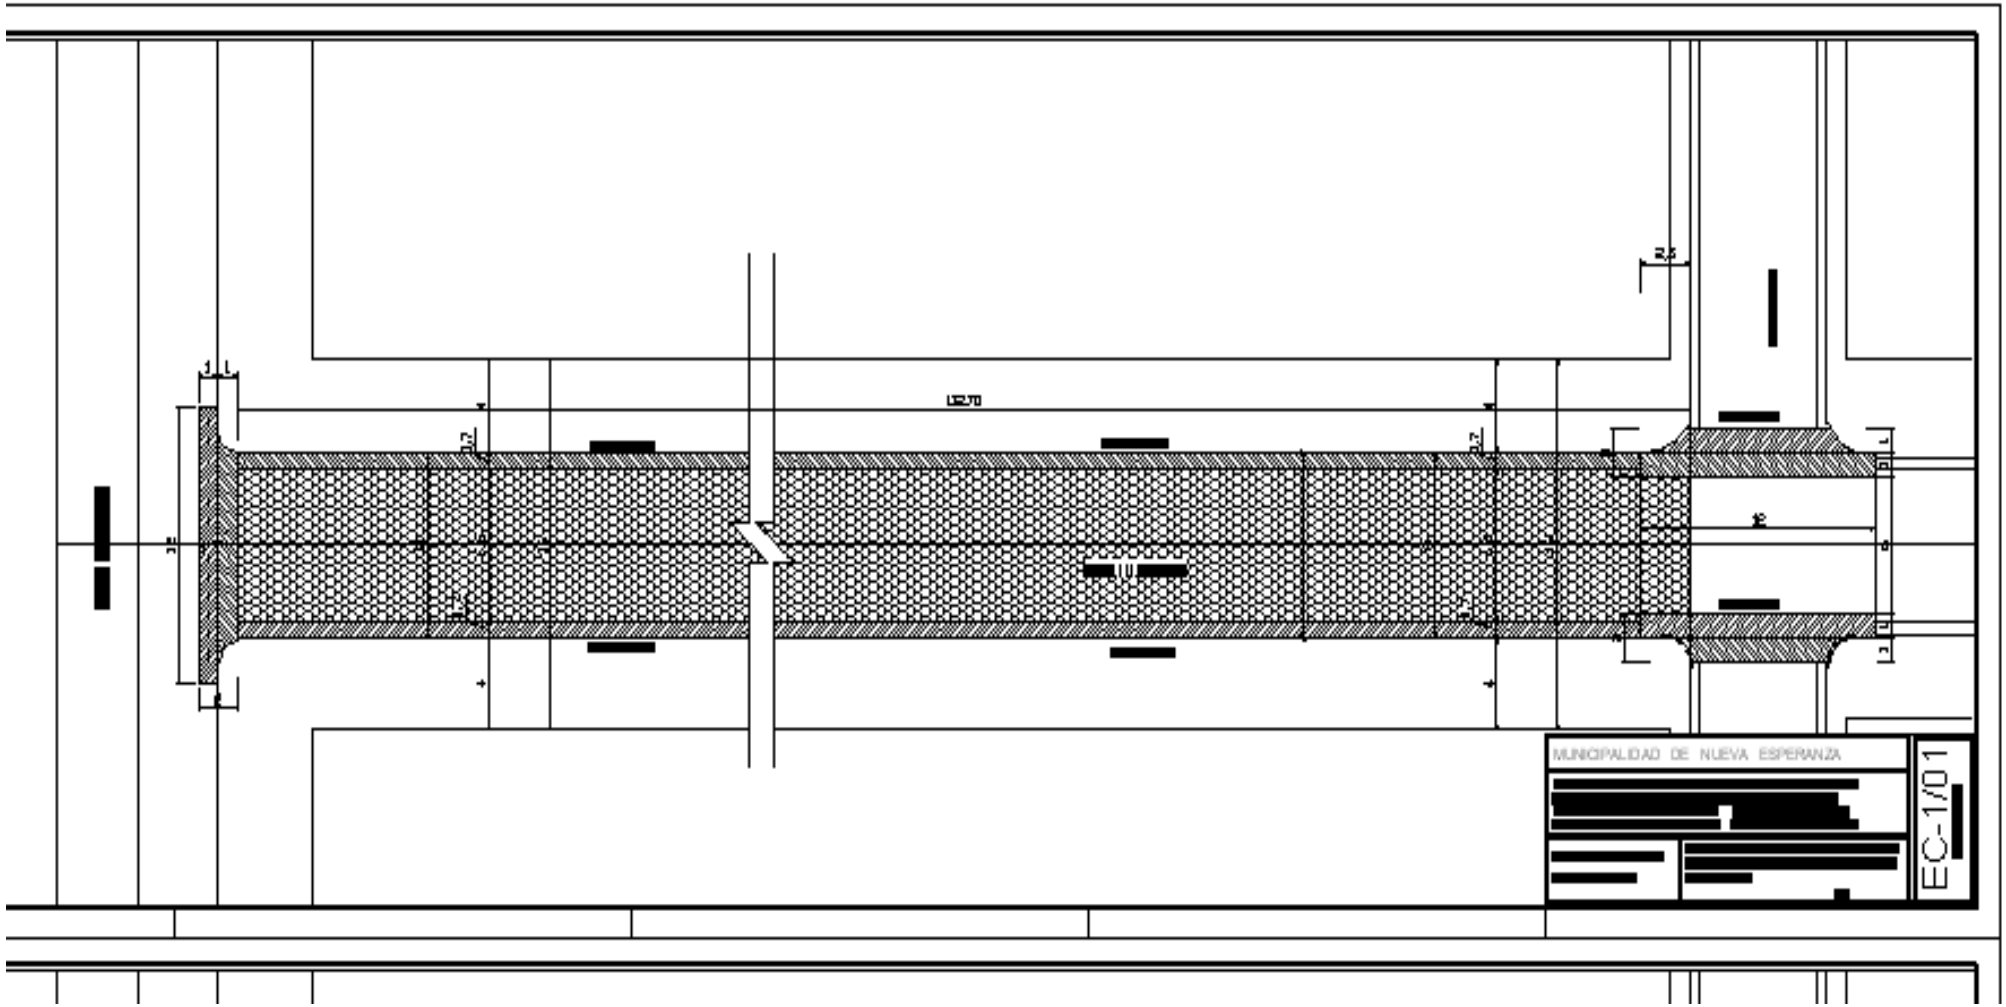

PLANO

CORTE TIPICO

pendiente lateral 3 %

Diferencia con eje: −12cm

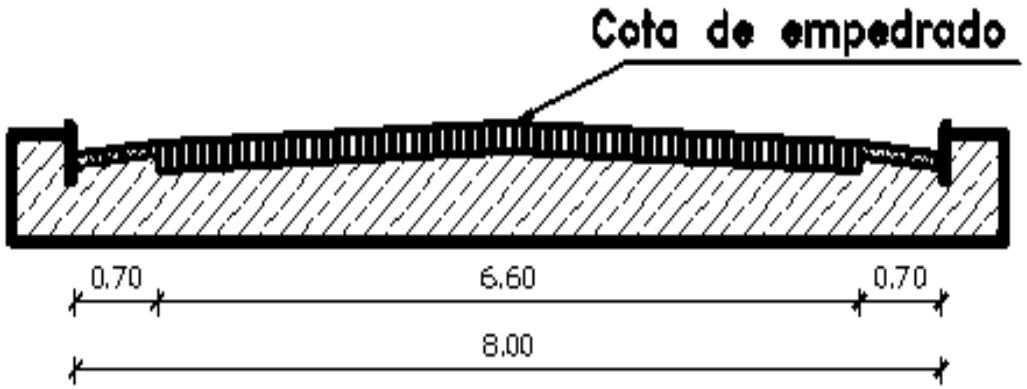

MUNICIPALIDAD DE NUEVA ESPERANZA DISTRITO DE NUEVA ESPERANZA- CASCO URBANO DEPARTAMENTO DE CANINDEYÚ	CONSTRUCCION DE EMPEDRADO Y BADEN CALLE GUAJAYVI entre Peroba y Ñangapiry Escala Horizontal 1:500 Escala vertical 1:50	Proyectista : Arq. Oscar Vega Freites Dom.Lib: Edmundo Reyes N° 152 - San Lorenzo FIRMA	DISEÑO N° 01

PLANO

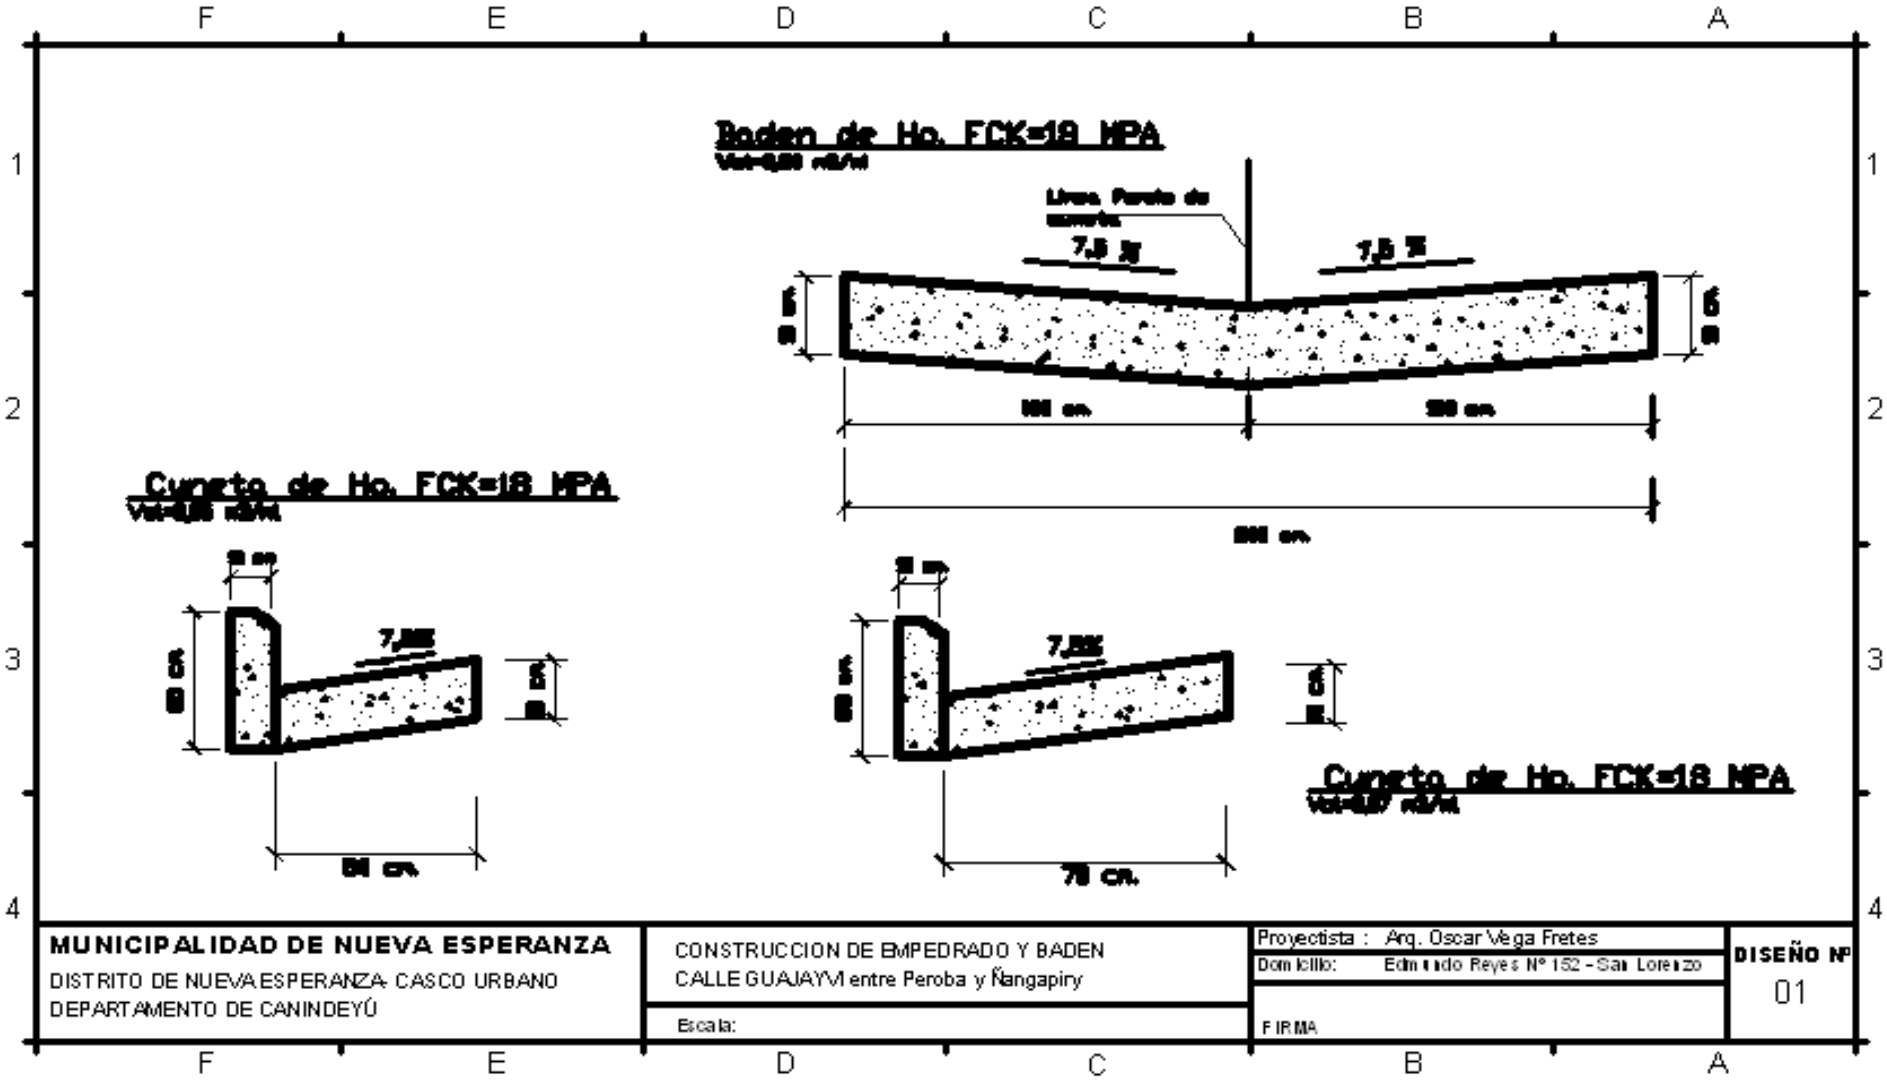
Baden de Ho. FCK=18 MPA
7,5 %
7,5 %
Cuneto de Ho. FCK=18 MPA
Cuneto de Ho. FCK=18 MPA
MUNICIPALIDAD DE NUEVA ESPERANZA
DISTRITO DE NUEVA ESPERANZA- CASCO URBANO
DEPARTAMENTO DE CANINDEYÚ
CONSTRUCCION DE EMPEDRADO Y BADEN
CALLE GUAJAYVI entre Peroba y Ñangapiry
Escala:
Proyectista : Arq. Oscar Vega Fretes
Domicilio: Edmundo Reyes N° 152 - San Lorenzo
FIRMA
DISEÑO Nº
01