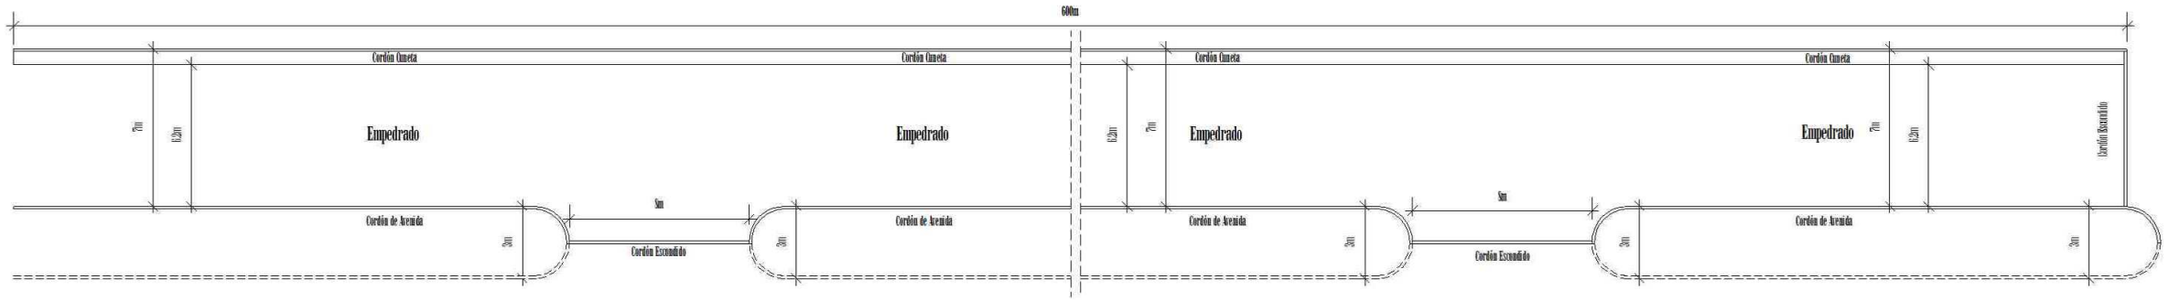

PLANIMETRIA DE EMPEDRADO DE AVENIDA EN FULGENCIO YEGROS

Esc.1- 200

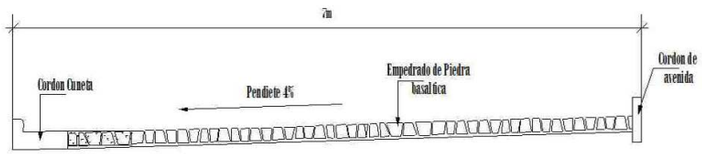

SECCION TRANSVERSAL TIPO

Esc. 1/50

Observación : Todas las Medidas se verificarán en obra.

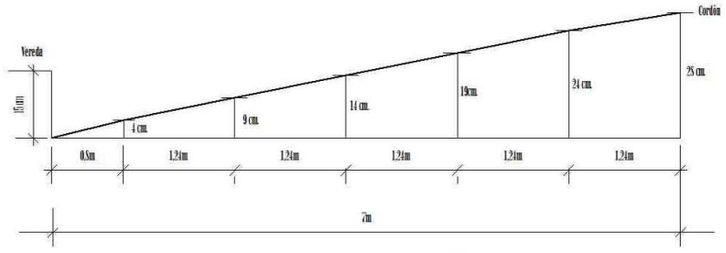

PERFIL TRANSVERSAL TIPO

ESCALA VERTICAL_____1/10.-

ESCALA HORIZONTAL____.1/50.-

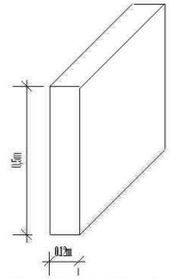

DETALLE CORDON DE HORMIGON

Esc. 1 - 15

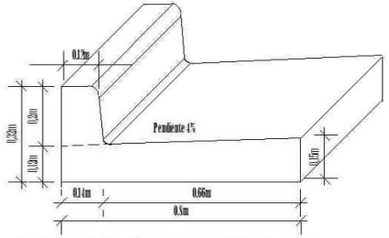

DETALLE CORDON CUNETA DE HORMIGON

Esc. 1 - 15

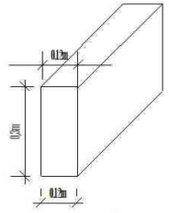

DETALLE CORDON ESCONDIDO DE HORMIGON

Esc. 1 - 15

Municipalidad de San Juan del Paraná

Construcción de Empedrado Av. Fulgencio Yegros hacia Agua Vista

LAMINA : Planimetria - Detalle de Cordón - Perfil Traversal | DIRECCION : Centro Urbano

PROYECTISTA : Arq. Jorge Alberto Riveros | Matricula N° 1561

LAMINA N°

01

Mayo 2.012

Arq. JORGE ALBERTO RIVEROS
Proyectista

Myriam E. Legresti Baez
Intendente Municipal