1 PLANTA DE UBICACION

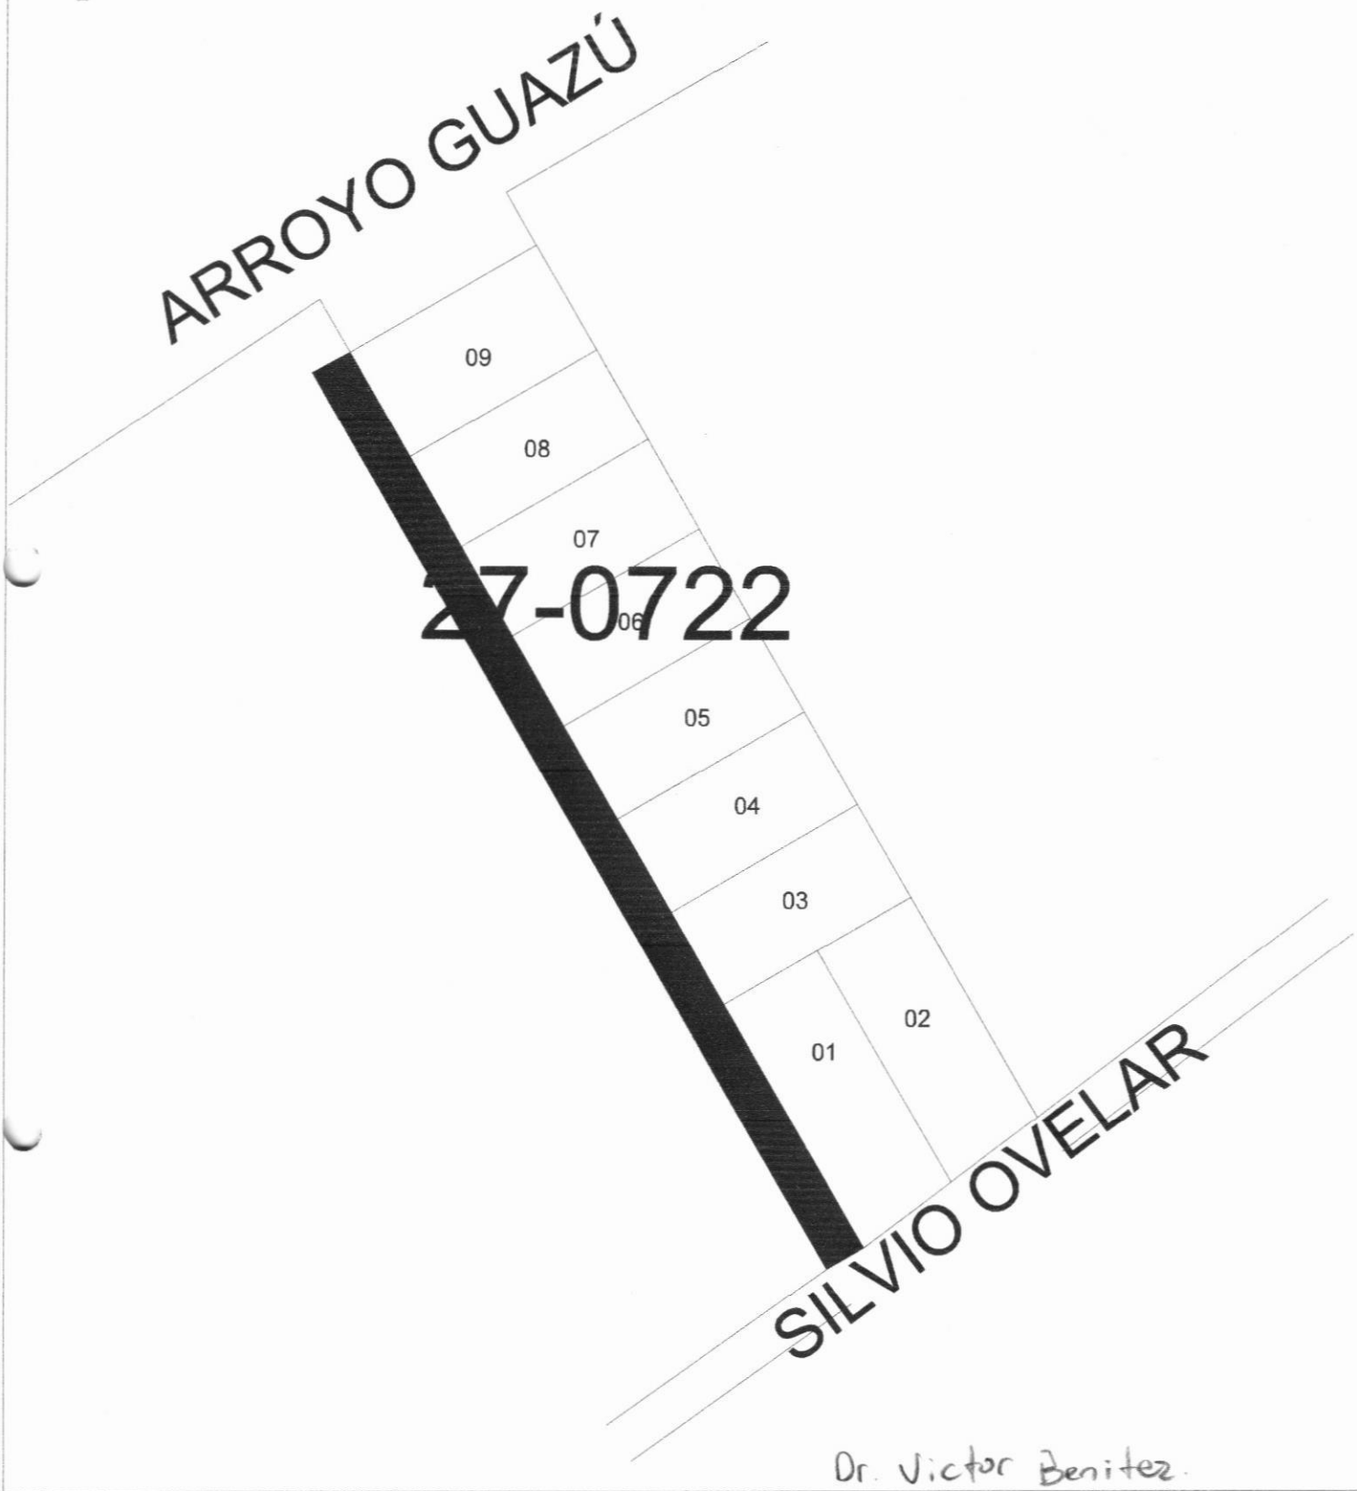

Dr. Victor Benitez.

PROYECTO: CONSTRUCCIÓN DE PAVIMENTO EMPEDRADO

PROPIETARIO: MUNICIPALIDAD DE SAN ANTONIO	CALLE: SERVIDUMBRE DE PASO CASI SILVIO OVELAR
LOCALIDAD: SAN ANTONIO	BARRIO: LA MERCED

Christian D. Ibarrola H.
Verificación y Catastro
de San Antonio

MUNICIPALIDAD DE SAN ANTONIO
DPTO. DE OBRAS

2 PLANTA ESQUEMÁTICA

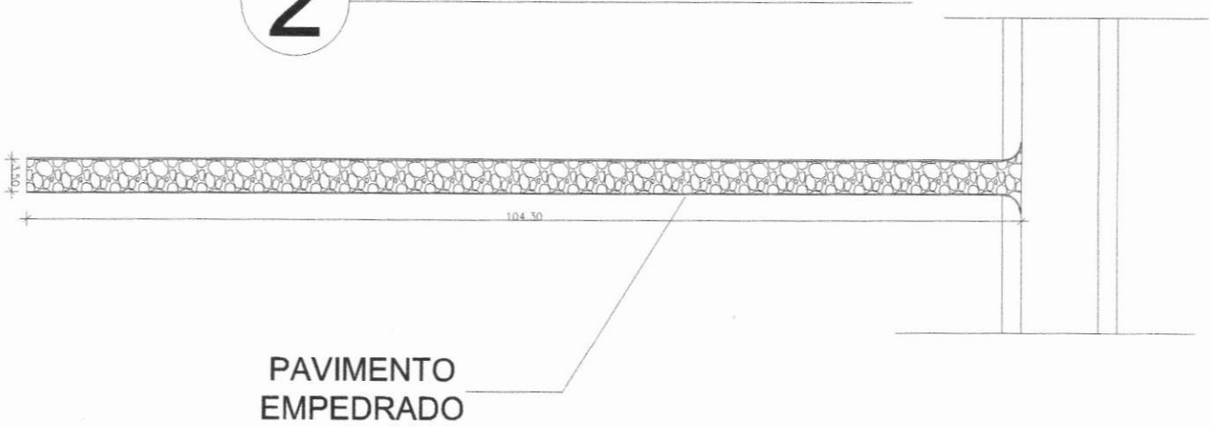

3 PERFIL DE EMPEDRADO ESQUEMATICO

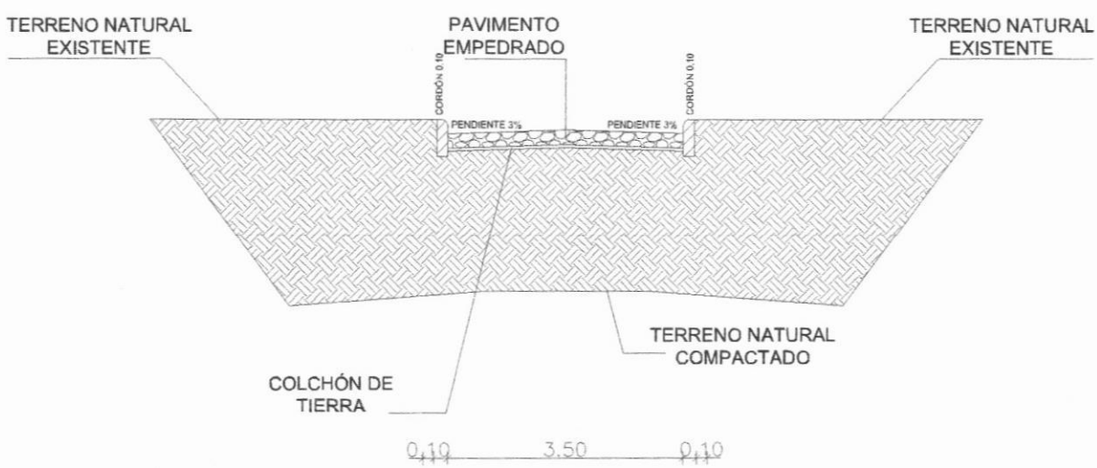

PROYECTO: CONSTRUCCIÓN DE PAVIMENTO EMPEDRADO

PROPIETARIO: MUNICIPALIDAD DE SAN ANTONIO	CALLE: SERVIDUMBRE DE PASO CASI SILVIO OVELAR
LOCALIDAD: SAN ANTONIO	BARRIO: LA MERCED

Arq. Christian D. Ibarrola H.
Dir. de Obras Planificación y Catastro
Municipalidad de San Antonio

MUNICIPALIDAD DE SAN ANTONIO
DPTO. DE OBRAS