nitro
This file was edited using the trial version of Nitro Pro 7
Buy now at www.nitropdf.com to remove this message

MAESTRO FERMÍN LÓPEZ

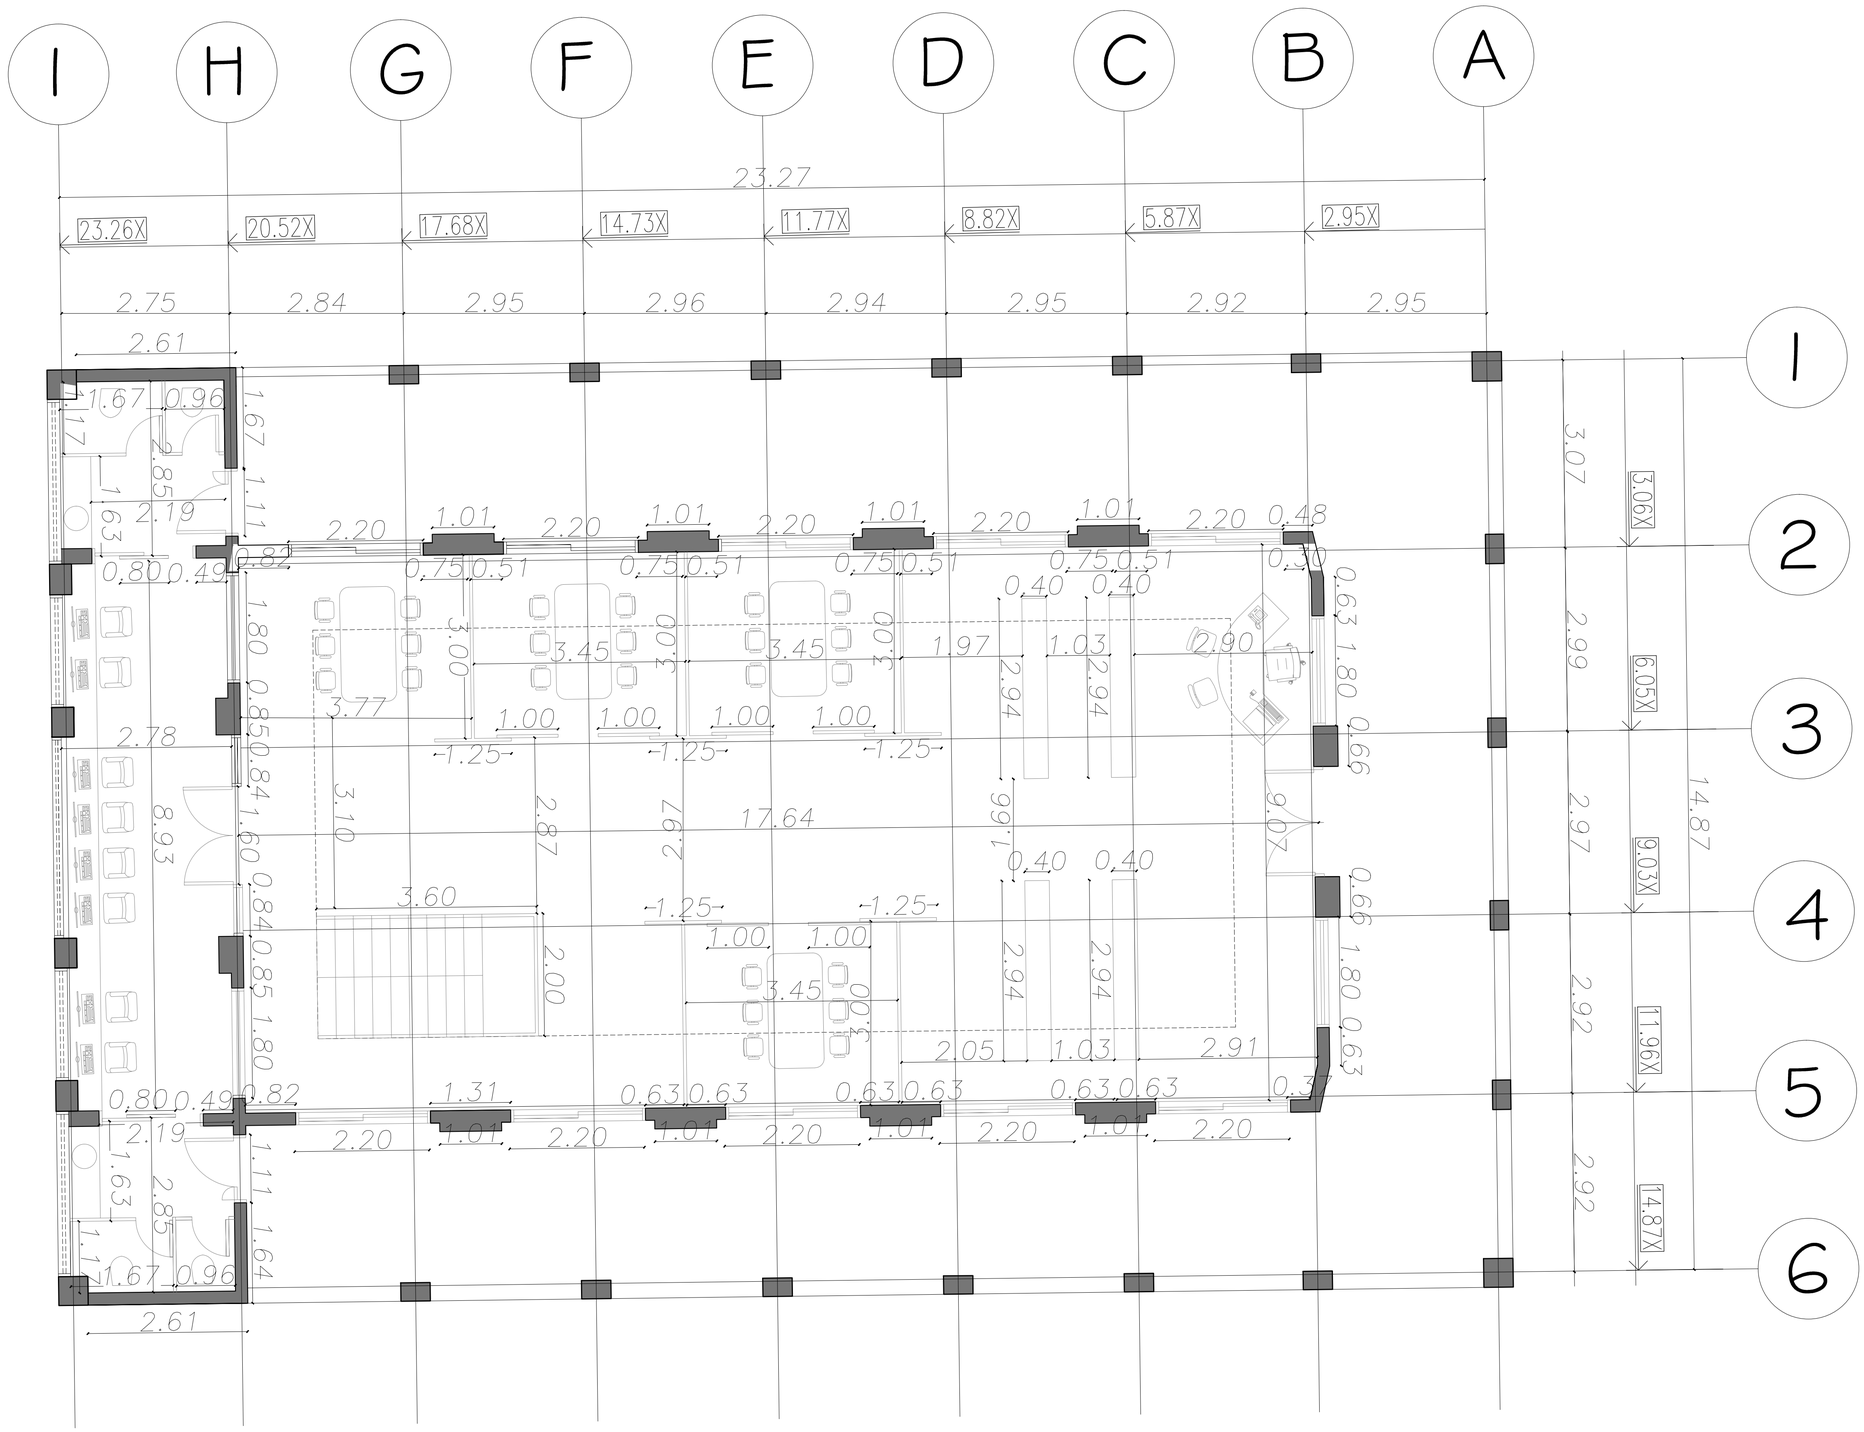

MAYOR HILARIO AMARILLA

PLANTA BAJA ACOTADA
esc. 1.50

CURUPAYTY

GENERAL ROGELIO BENÍTEZ

ARQUITECTURA
PLANTA GENERAL 1/50
A C O T A D A

LÁMINA 3

MUNICIPALIDAD DE PIRIBEBUY
PROYECTO:
BIBLIOTECA MUNICIPAL