CONSTRUCCION DE EMPEDRADO
DISTRITO DE SAN MIGUEL
DEPARTAMENTO DE MISIONES

GOBERNACION DE MISIONES

CONSTRUCCION DE EMPEDRADO
SECRETARIA DE OBRAS PUBLICAS

PLANTAS VARIABLES | PERFILES SIN ESCALA
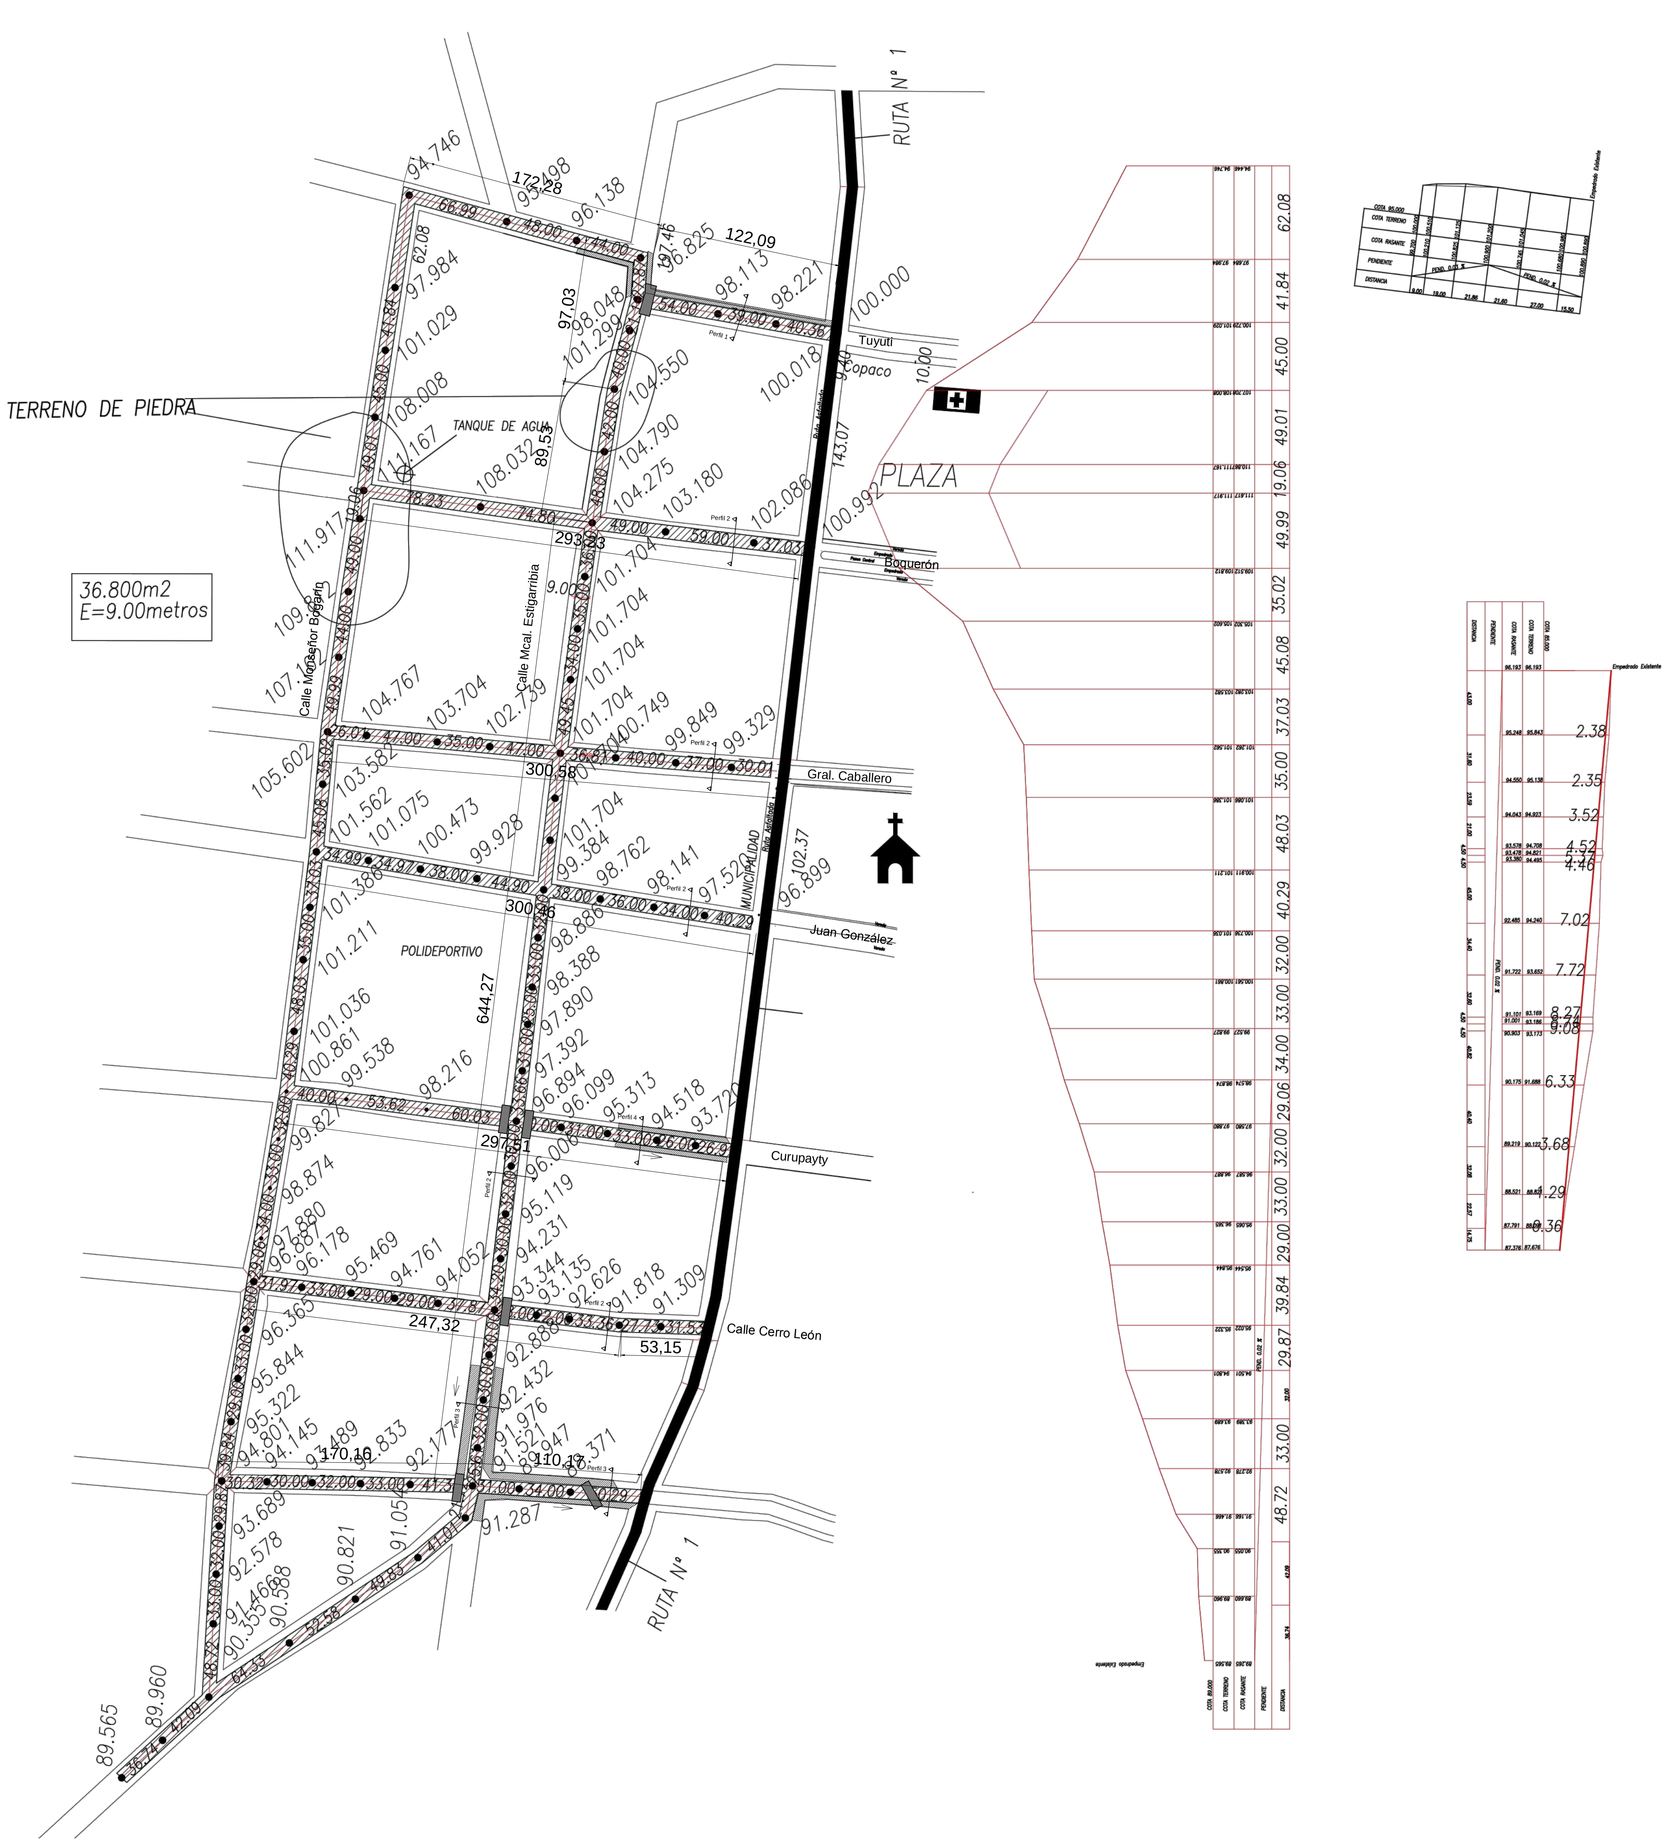
LAMINA Nº - FECHA: 2014