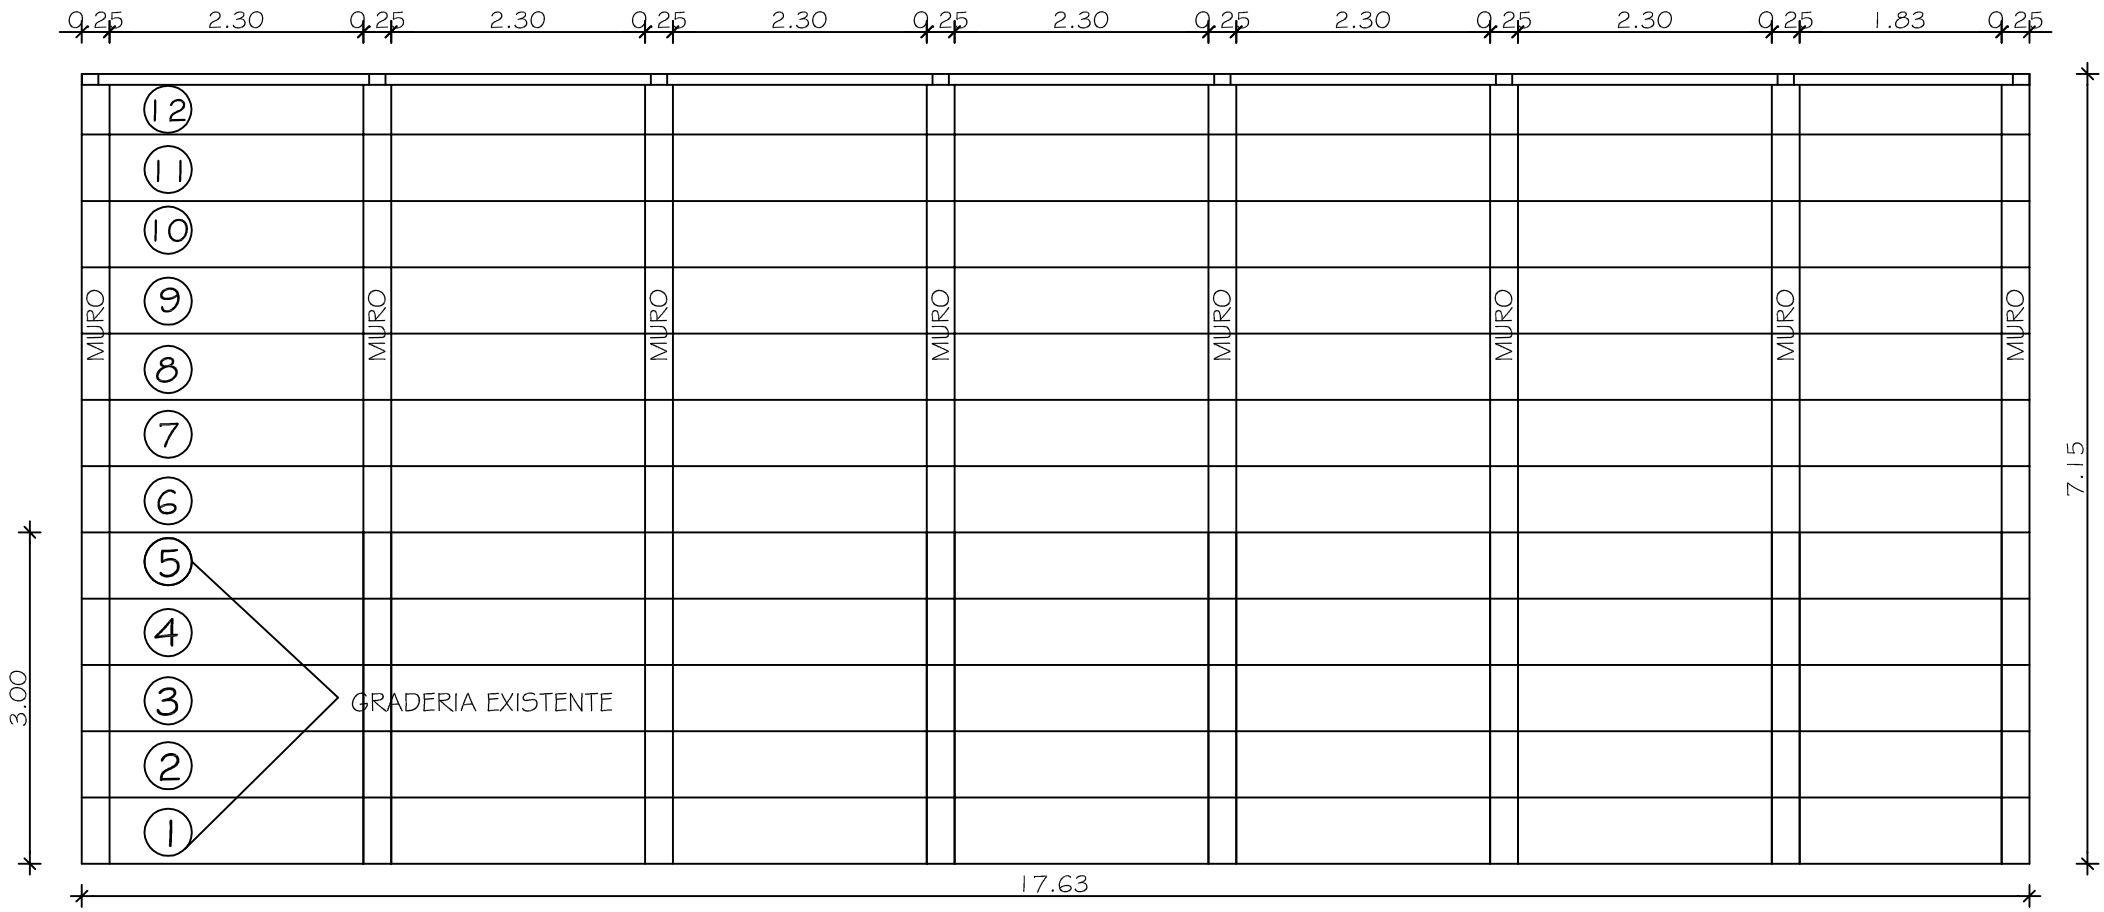


# PLANTA ARQUITECTONICA