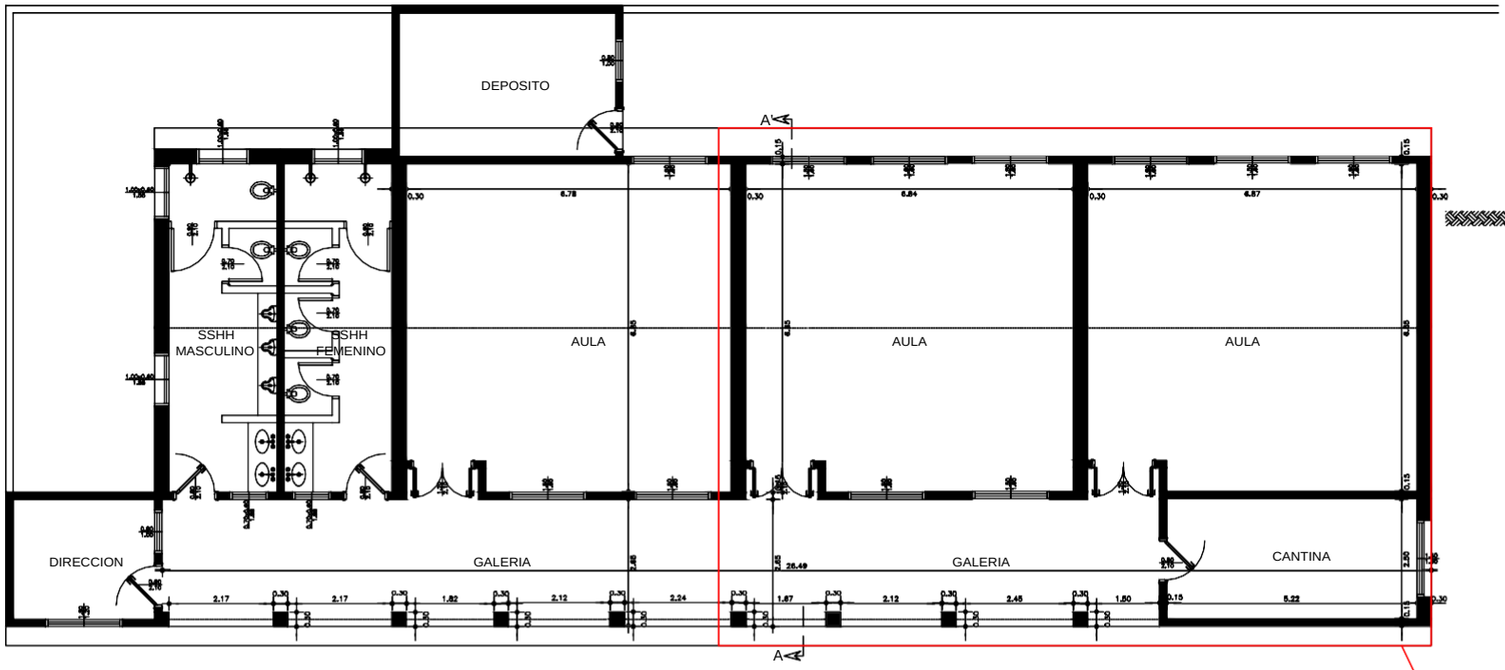

PLANTA ACOTADA
ESCALA: 1/50

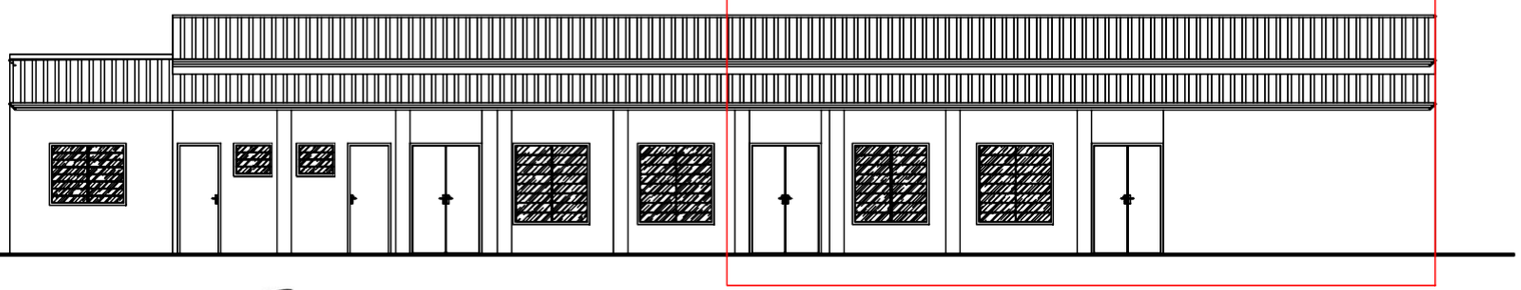

FACHADA FRONTAL
ESCALA: 1/50

Bloque a Reparar

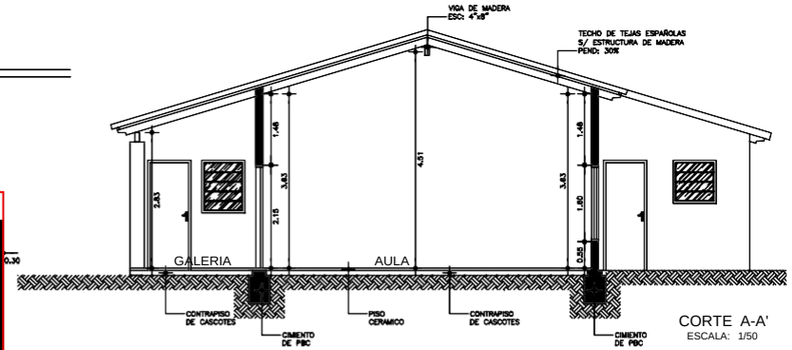

CORTE A-A'
ESCALA: 1/50

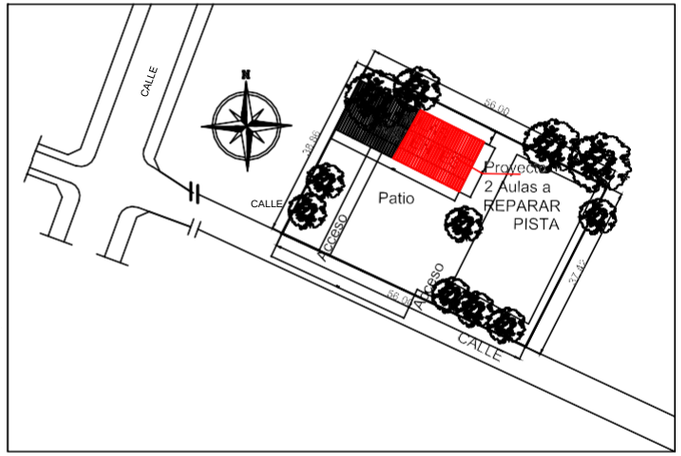

PLANTA DE UBICACION
ESCALA: 1/50

BERNARDO ROBERTO MORAY S.
ARQUITECTO
REG. PROF. N° 1544
RUC: 1238929-3
TEL.: 0981 - 488551

MUNICIPALIDAD DE AREGUÁ

UBICACION: *BARRIO EL CARMEN VALLE PUCÚ - AREGUÁ*	PLANTA CORTE Y FACHADA 1:50
PROFESIONAL: *ARQ. BERNARDO ROBERTO MORAY*	
OBRA: *REPARACIÓN Y MANTENIMIENTO DE AULAS*	LAMINA 1
INSTITUCIÓN: *COLEGIO NACIONAL VIRGEN DE LA MERCED*	MARZO 2021

MUNICIPALIDAD DE AREGUÁ

Avda. Mcal. José F. Estigarribia N° 212 - Tel. 0291 432501

Ley N° 1181 Que Declara Patrimonio Cultural de la Nación Casco Histórico de la Ciudad de Areguá

Colegio Nacional "VIRGEN DE LA MERCED"

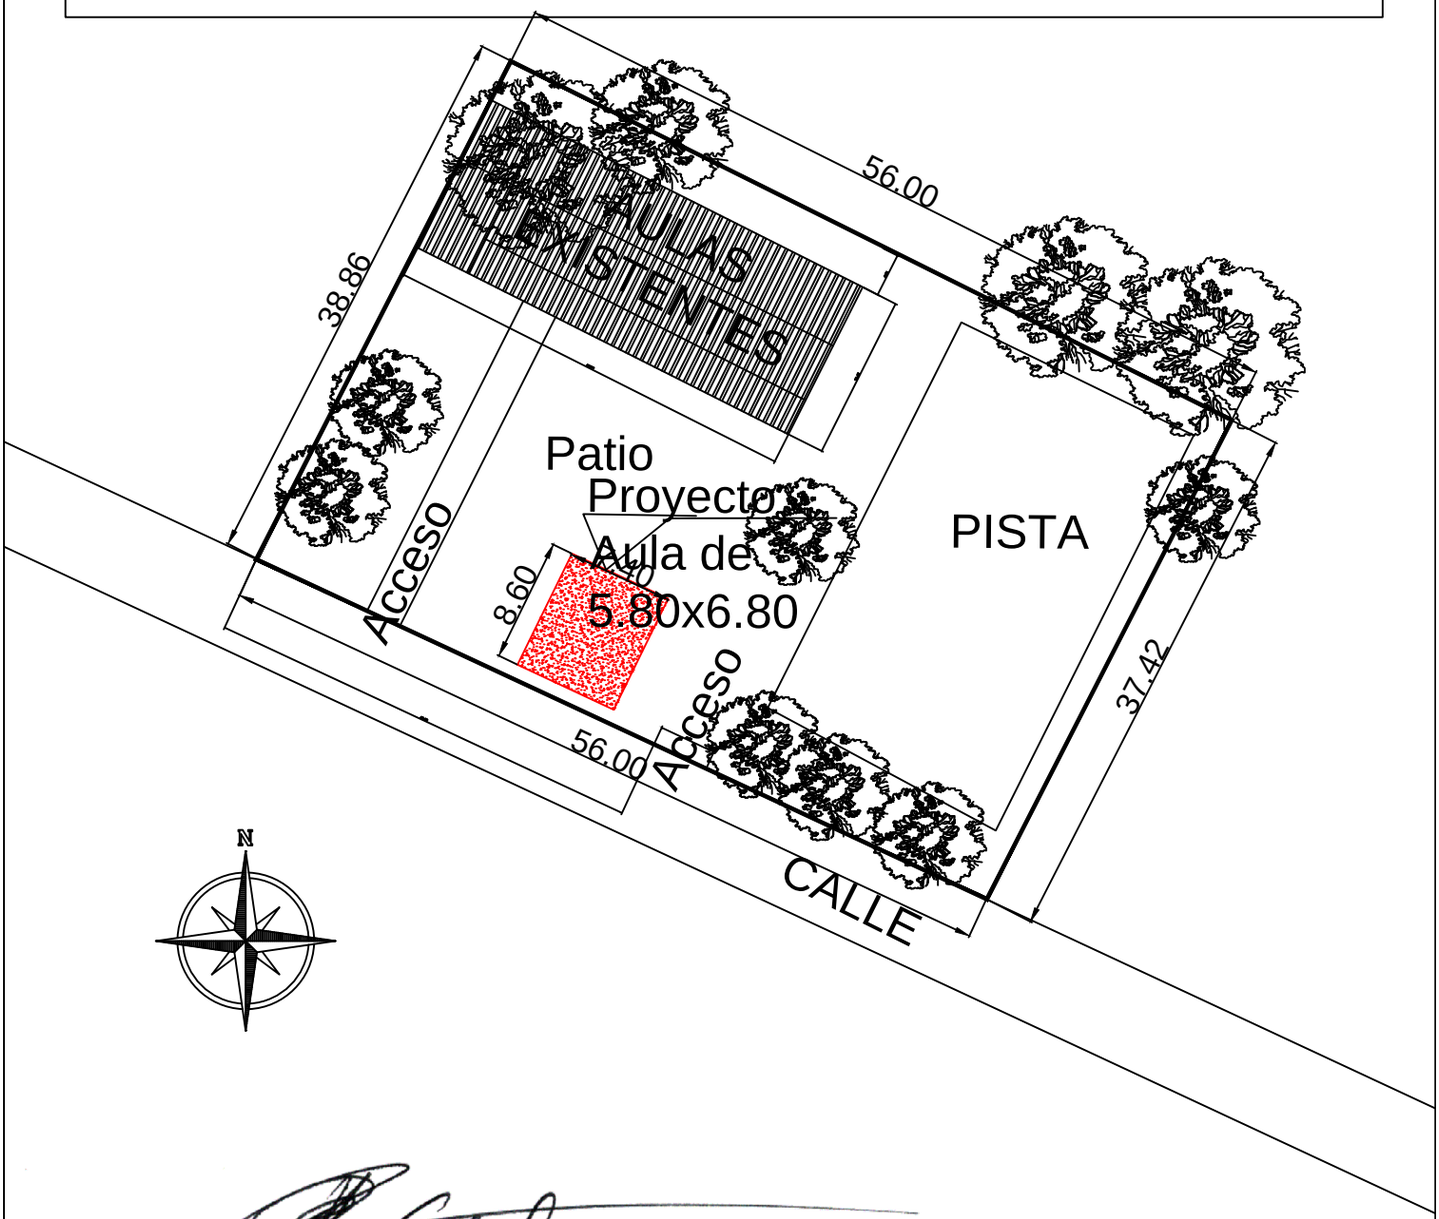

BERNARDO ROBERTO MORAY S.
ARQUITECTO
REG. PROF. N° 1544
RUC: 1238929-3
TEL.: 0981 - 468551

PLANTA DE UBICACIÓN

ESC_____1:500

MINISTERIO DE EDUCACION Y CIENCIAS

DIRECCION DE INFRAESTRUCTURA

Proyecto: Construcción de aula de 5.80 x 6.80 m en Planta Baja con techo de H° A°.