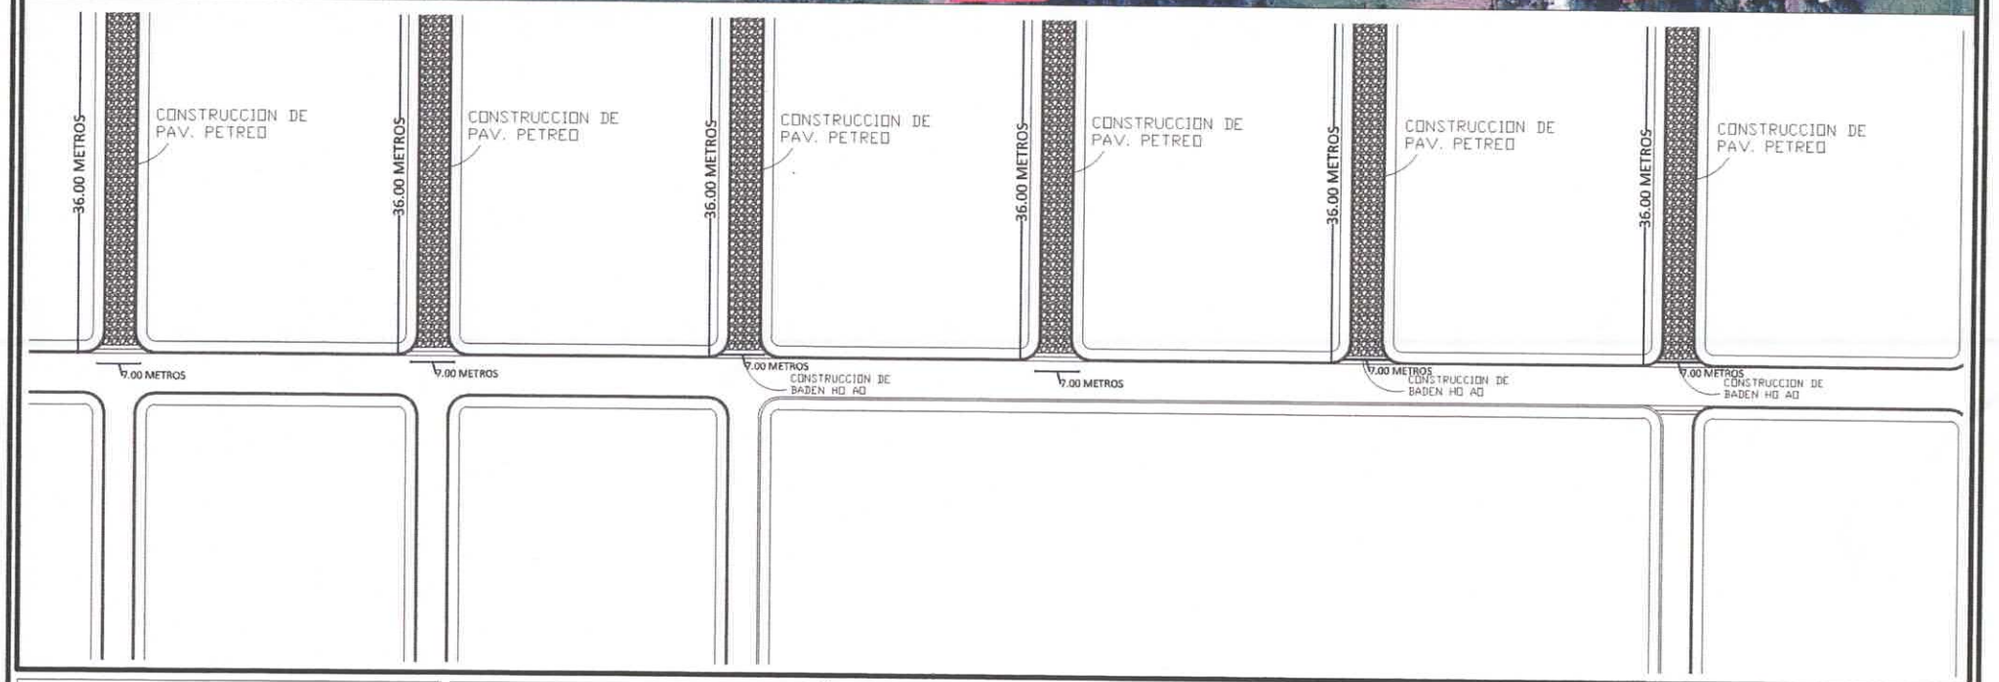

MUNICIPALIDAD DE SALTOS DEL GUAIRÁ	PROYECTO	PROYECTISTA	FECHA	LAMINA Nº
DEPARTAMENTO DE CANINDEYÚ - PY	PAVIMENTO PETREO BARRIO BRISAS DEL PARANA	ARQ. EDUARDO ISAAC CUEVAS FLEITAS REGISTRO PROFESIONAL M.O.P.C: 4.716 ARQ. EDUARDO ISAAC CUEVAS FLEITAS Reg. Prof. M.O.P.C. N° 4.716	OCTUBRE/2023	1/1