Municipalidad
de
Desmochados

Tel/Fax Nº **0786 - 231475**

Correo: munidesmochado@yahoo.com

CÓMPUTO MÉTRICO

1	2	3	7	9
Item	**Código de Catalogo**	**Descripción**	**Unidad de Medida**	**Cantidad**
1	72102601-001	Puntales o parantes de 4" x 4" x 3,50	*un*	12
2	72131601-009	Piso de brete con zócalo	*ml*	7
3	72102601-001	Tirantes de madera de 2" x 6" x 6,80	*un*	18
4	72102601-001	Planchada con escalera	*un*	7
5	72102601-001	Tranquilla móvil.	*un*	3
6	72131601-007	Techo de zing con estructura de madera	M2	15
7	72131601-012	Pintura sintética para madera	gl	1
8	72131601-003	Cimiento de puntales	M3	3

PLANO DE LA OBRA

Municipalidad
de
Desmochados

Tel/Fax Nº **0786 - 231475**
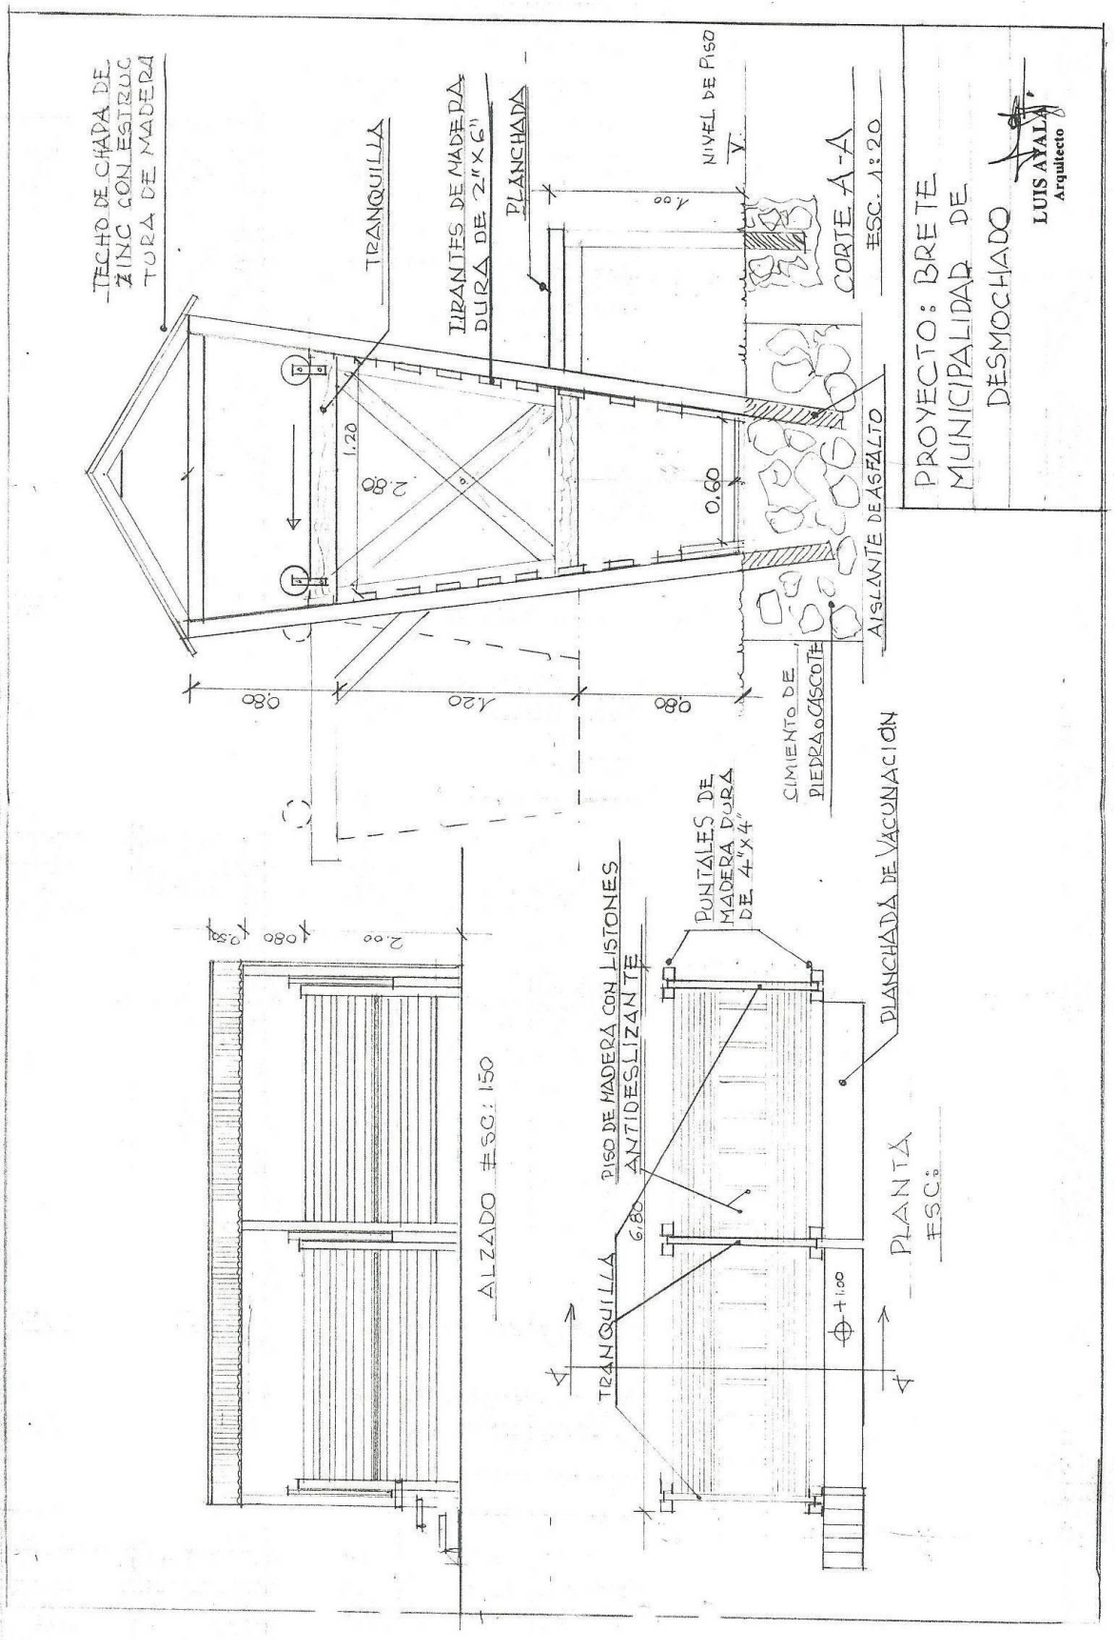
Correo: munidesmochado@yahoo.com