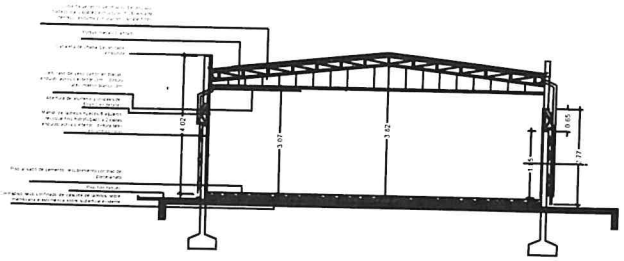

OFICINA

CORTE A-A
escala: 1:50

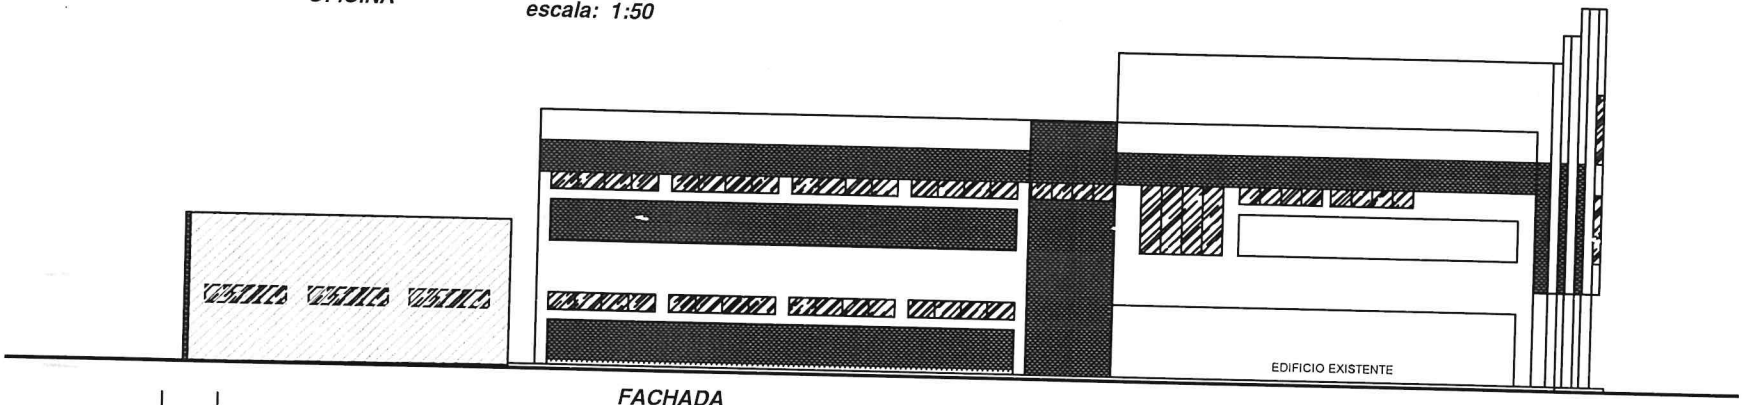

FACHADA
esc. 1 : 50

PLANTA
ESCALA 1/100

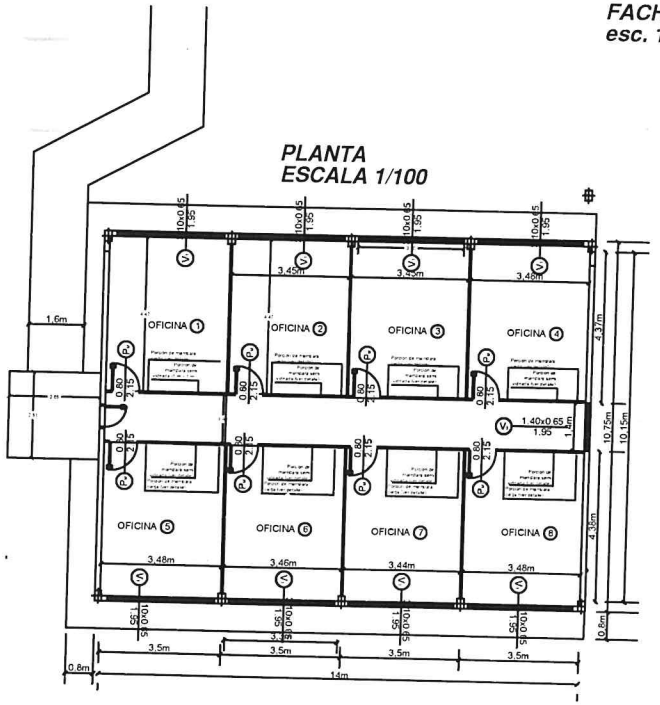

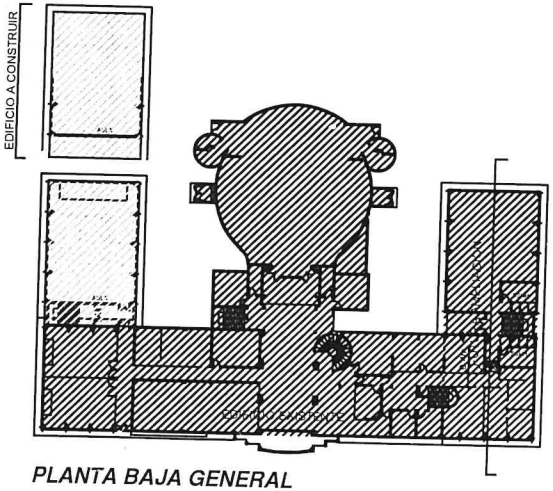

PLANTA BAJA GENERAL
esc. 1 : 200

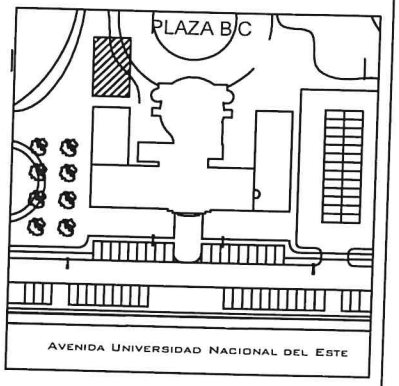

PLANTA DE LOCALIZACION
ESCALA 1/1.000

PLANTAS - CORTE - FACHADA	LAM. 1/2

Escala original 1:50

OBRA
AMPLIACION - EDIFICIO RECTORADO

Ubicación	: CAMPUS UNIVERSITARIO UNE , 8° SAN JUAN – C.D.E.
Propietario	: RECTORADO U.N.E.
Domicilio	: UNIV. NAC. DEL ESTE Y Rep. DEL PARAGUAY – C.D.E.
Profesional	: Pol. N°
Domicilio	:
Calculista	: Pol. N°
Domicilio	:
Prof. Constructor	: Pol. N°
Domicilio	:
Sup. Terreno	: Sup. Construidor 1004 m2
Cta. Cte. Ctral. N°	: Sup. A Construir 358 m2

PROPIETARIO PROFESIONAL
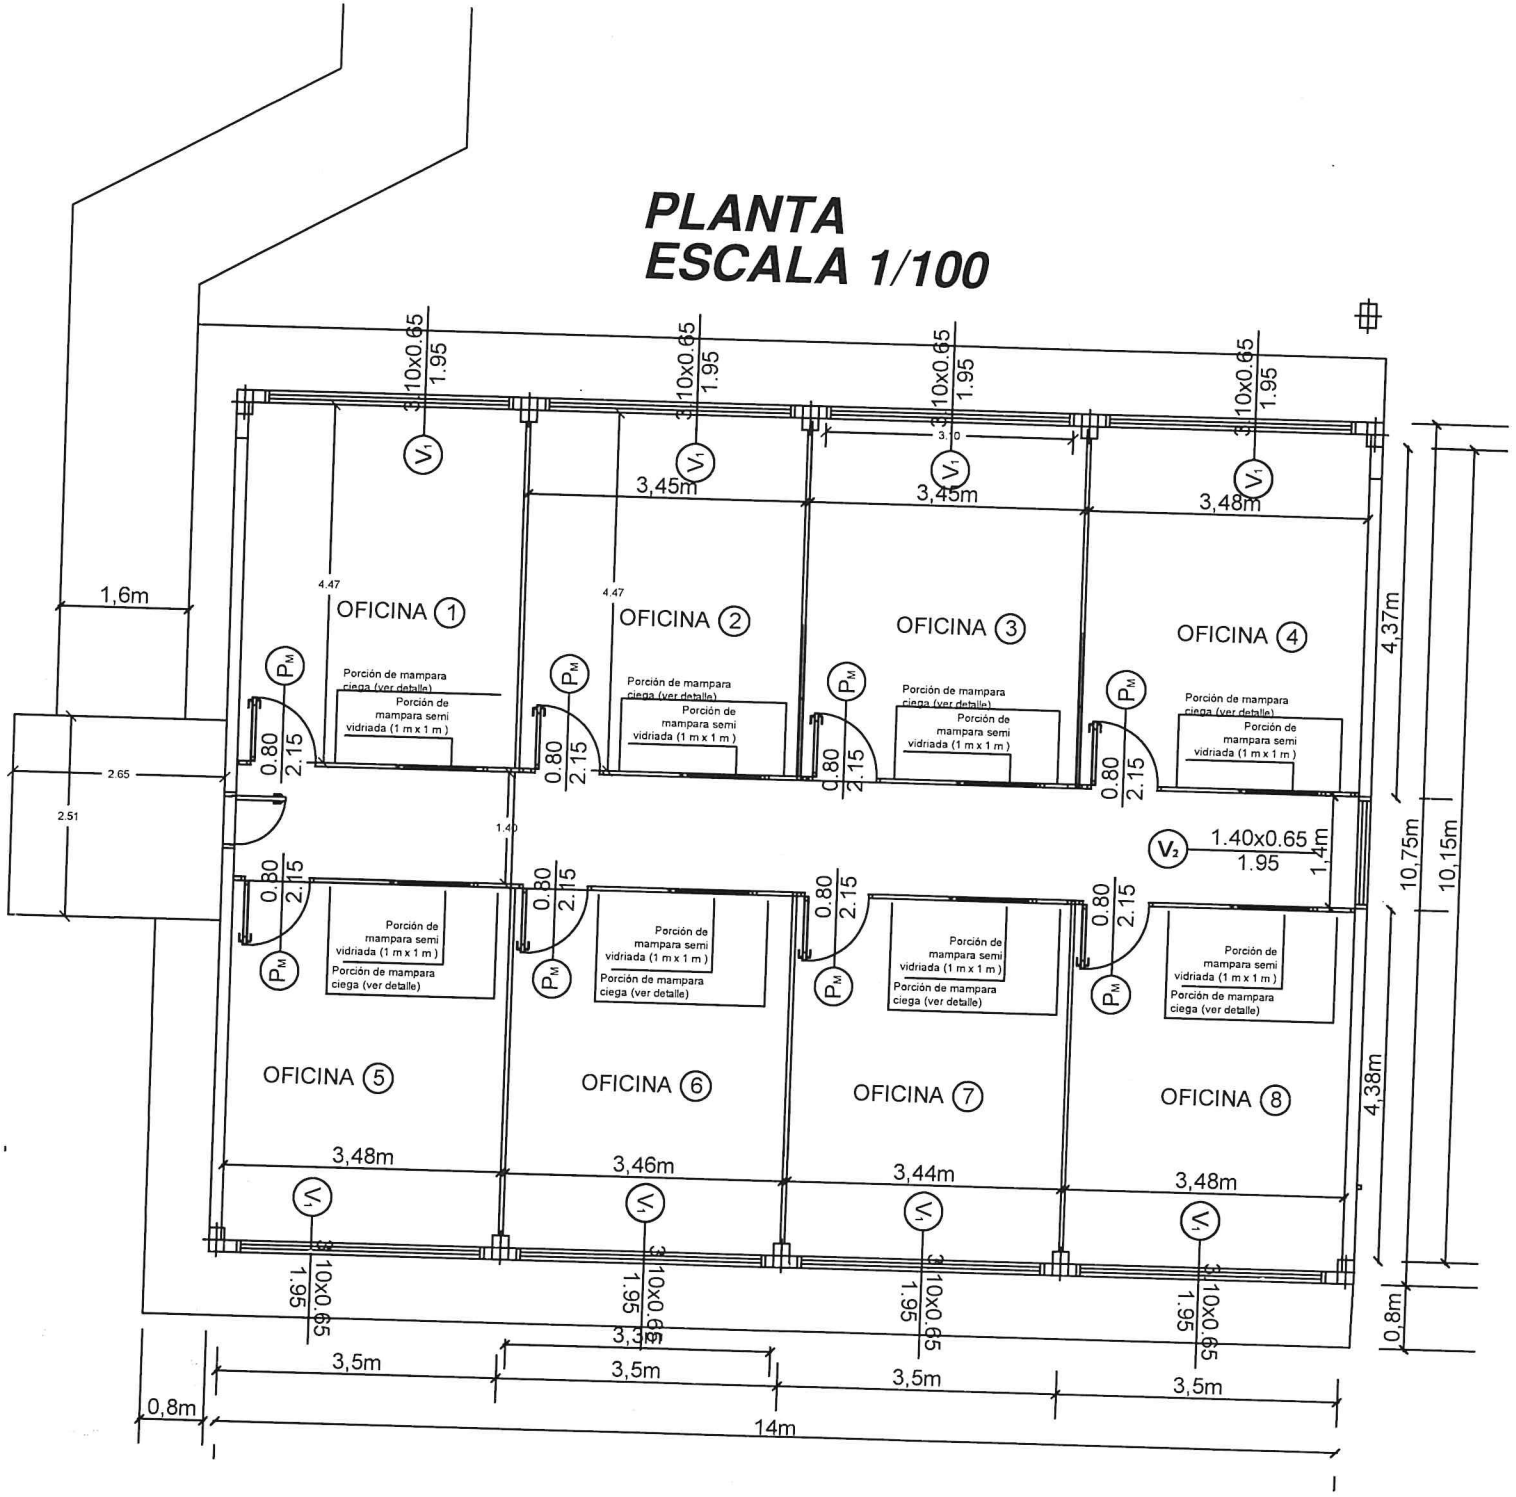
PLANTA
ESCALA 1/100