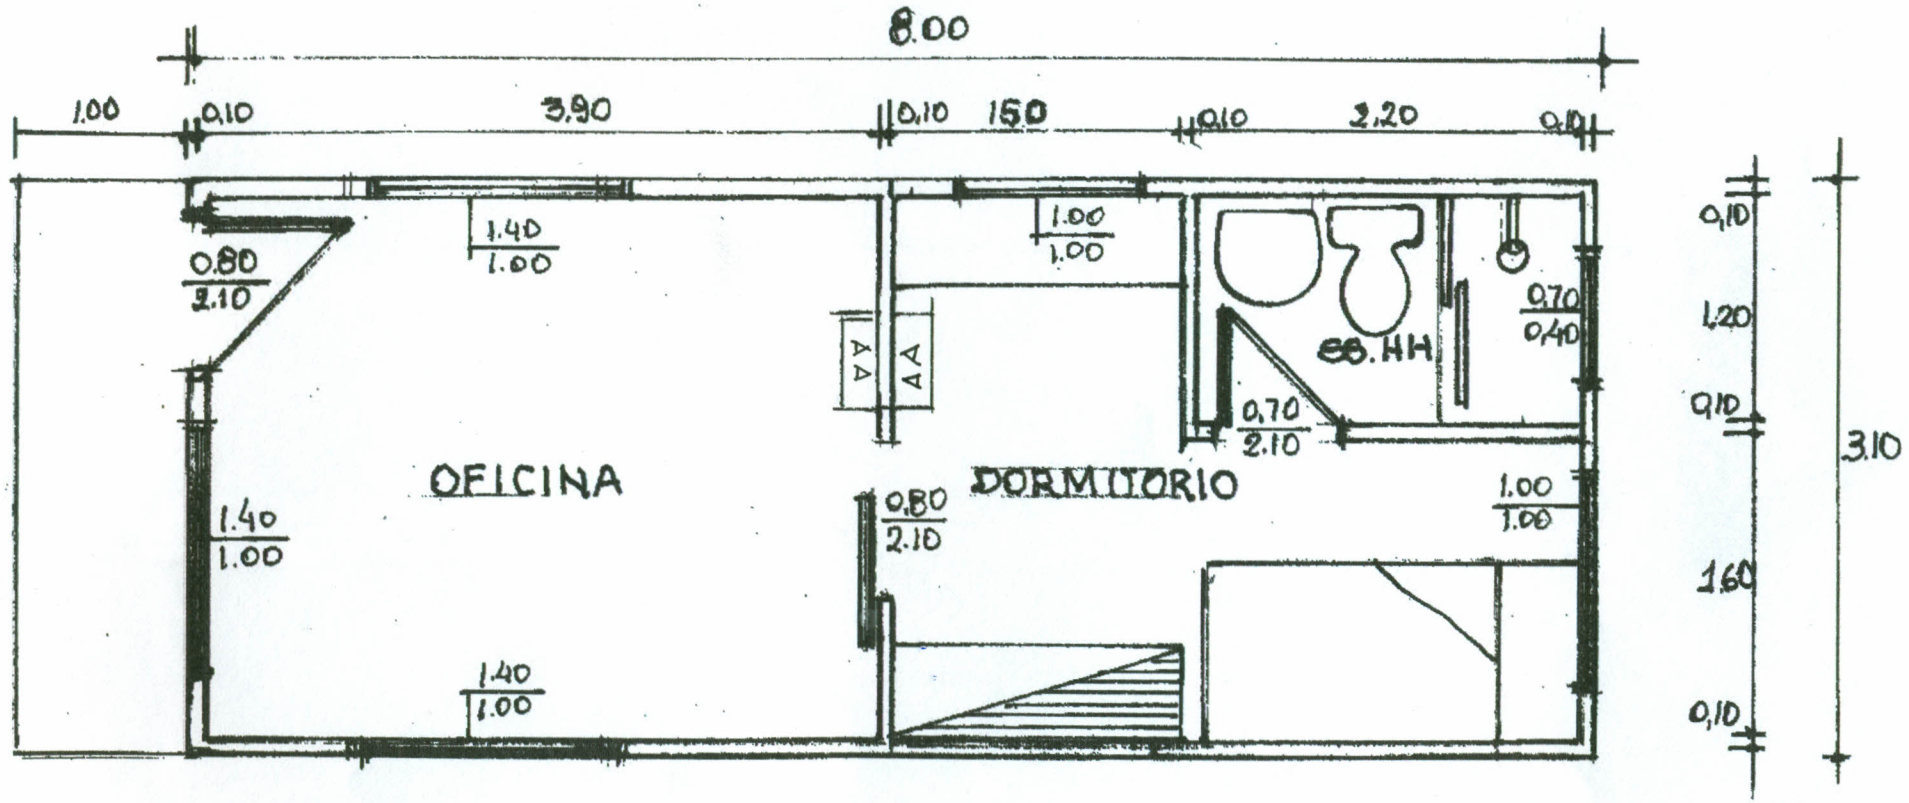

PLANTA GENERAL ESC. 1:50

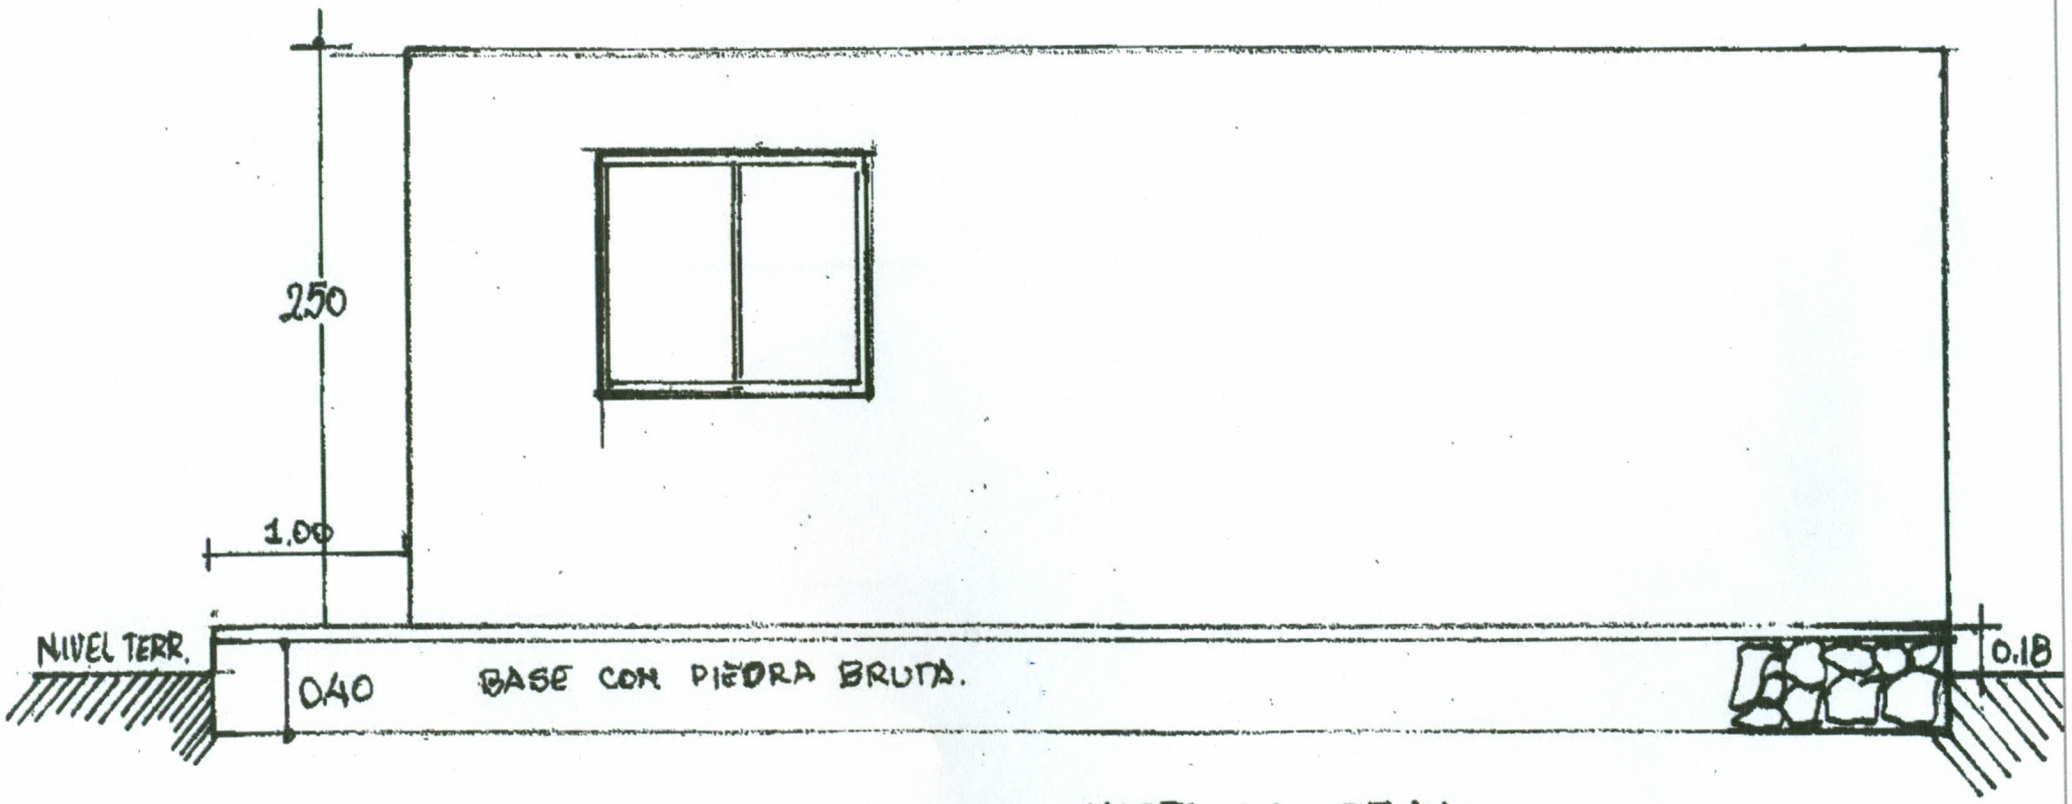

VISTA LATERAL.