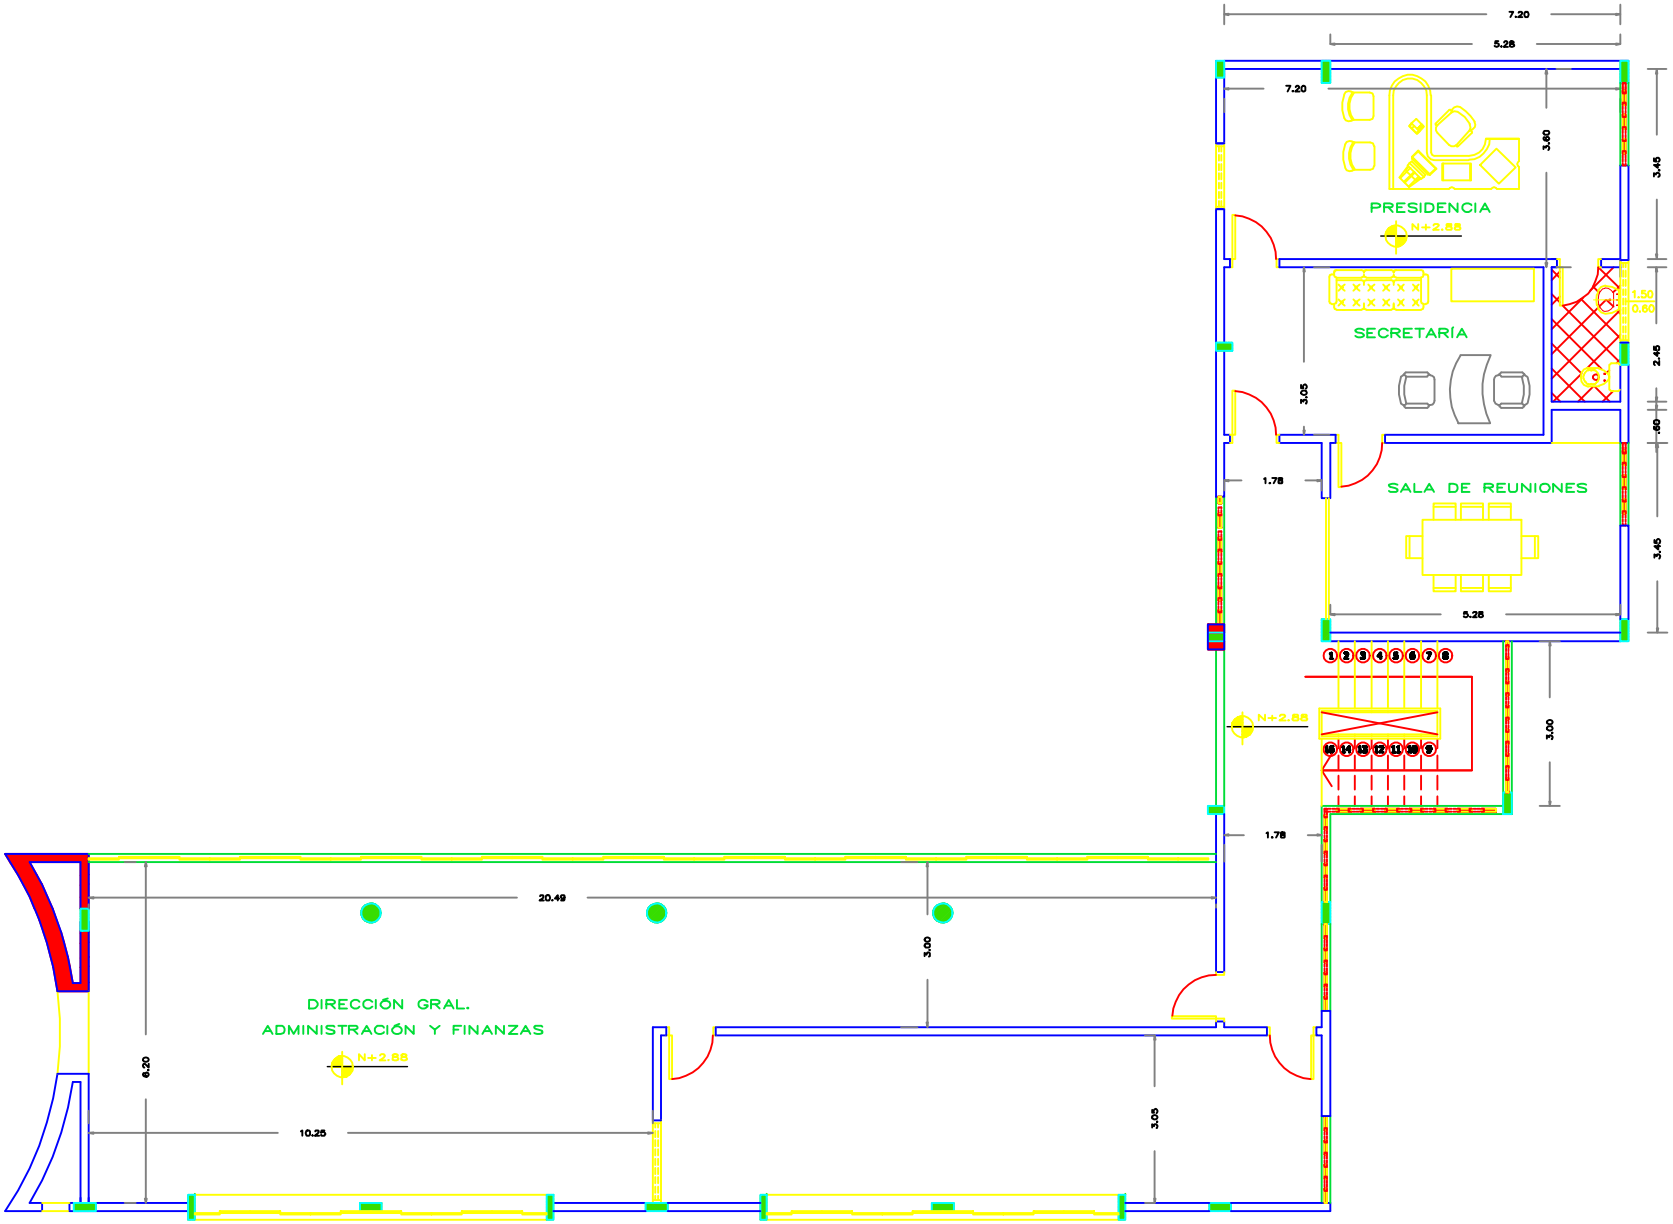
PRESIDENCIA
N+2.88
SECRETARÍA
SALA DE REUNIONES
DIRECCIÓN GRAL.
ADMINISTRACIÓN Y FINANZAS
N+2.88
N+2.88
7.20
5.28
7.20
3.60
3.45
1.50
0.60
2.45
.60
3.45
3.05
1.78
5.28
3.00
1.78
20.49
3.00
6.20
10.25
3.05

PLANTA ALTA