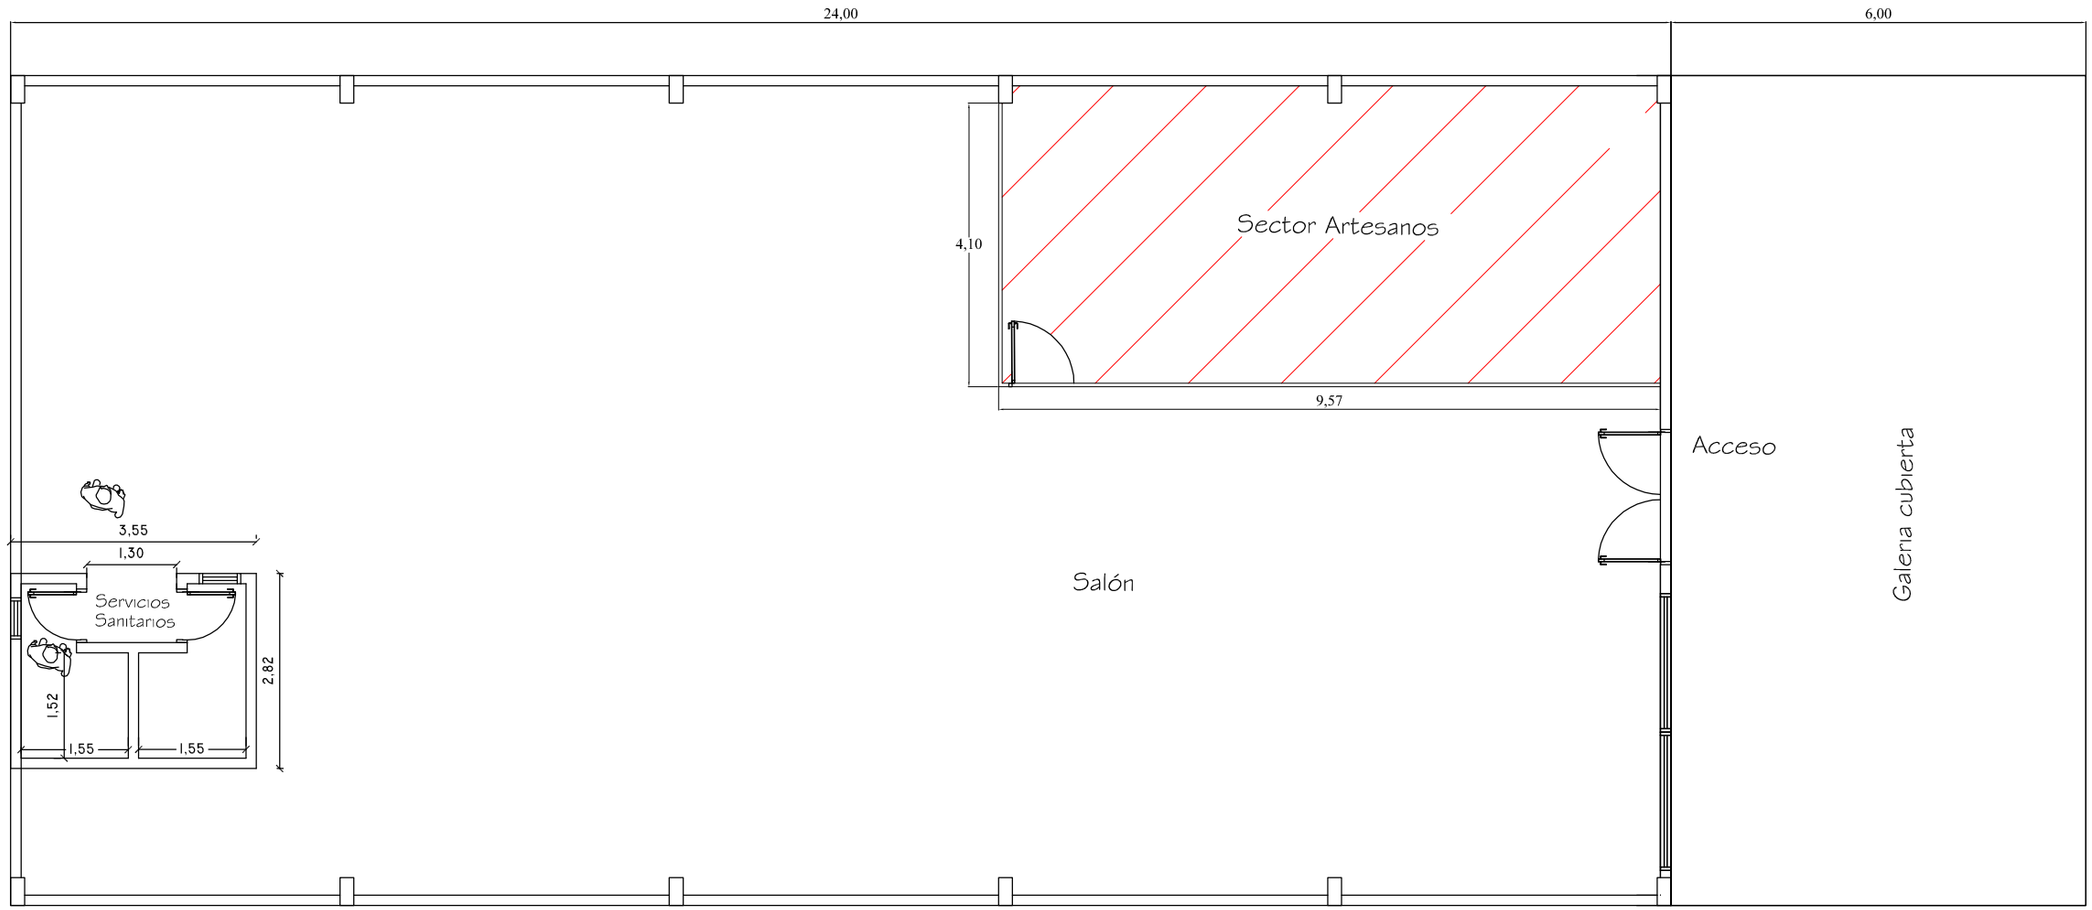

PLANTA ___ ESC. 1/100

PROYECTO:	UBICACIÓN:	SOLICITANTE:	SUPERFICIE:		
• CERRAMIENTO CON MAMPARAS PARA AGRO-FERIA	Calle Paralela a Ruta VI esq. calle Mcal. José F. Estigarribia - Bº 8 de Diciembre.	ASOCIACIÓN CENTRAL DE ARTESANOS	42m²		Firma.