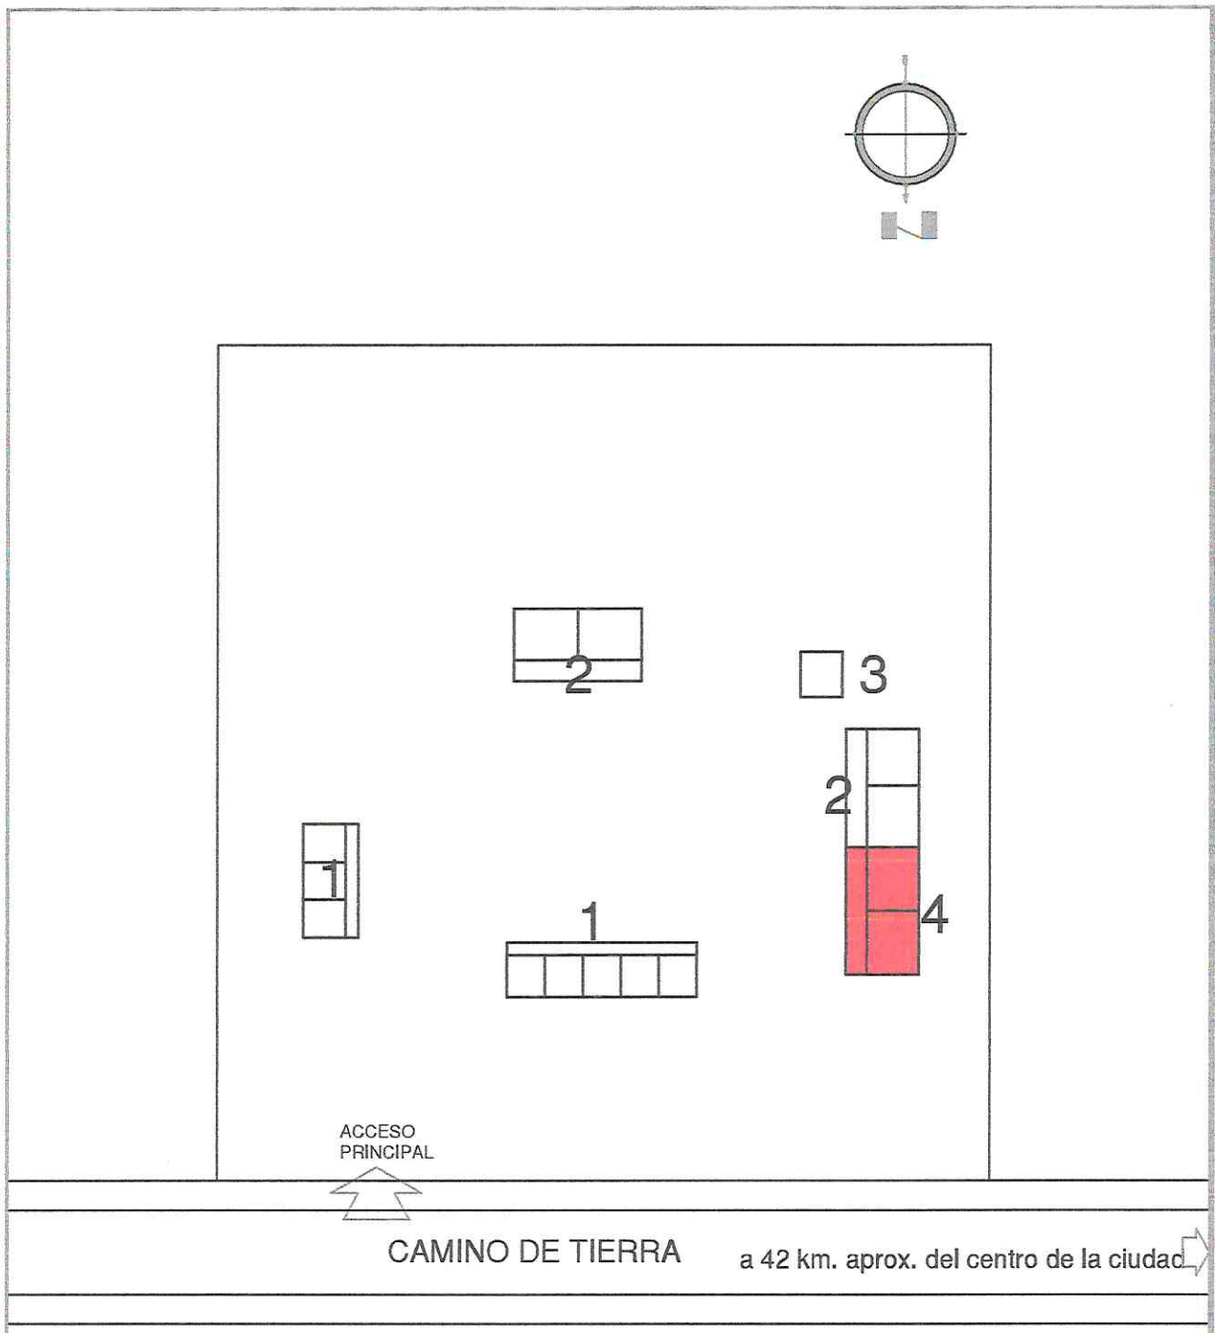

REPATRIACION
Culantrillo

ESCUELA BASICA NRO. 4258- "Santa Isabel"

REFERENCIA
1- Bloque de Madera. (en mal estado)
2- Aulas / administración.
3- Sanitarios.
4- Aulas a construir.

PLANTA DE UBICACION
escala 1/750

Olga A. Martinez V.
Arquitecto - Reg. M.O.P.C. Nº 2694

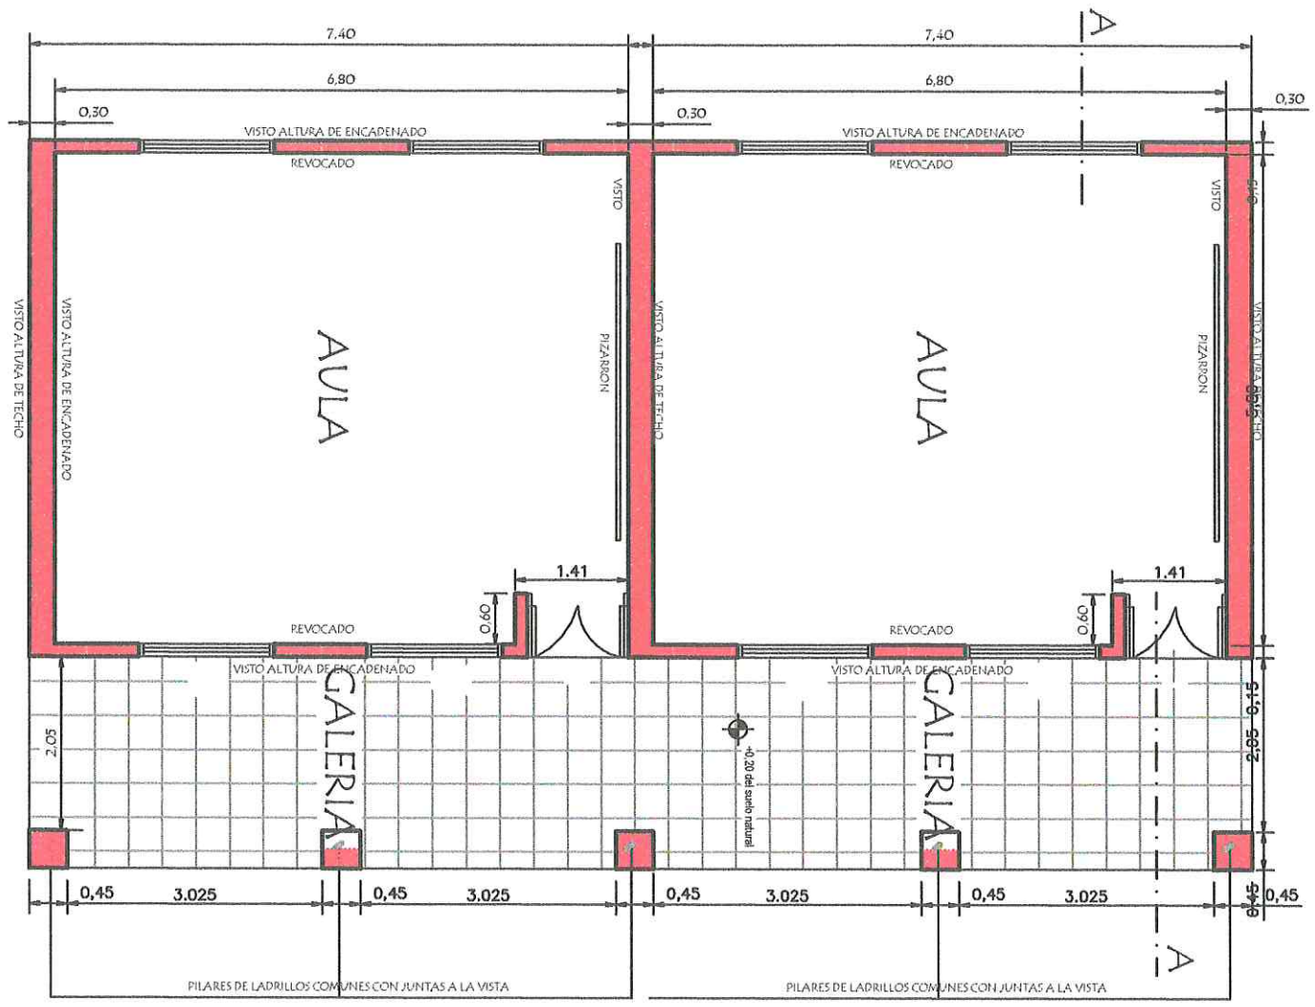

Arquitecto - Reg. M.O.P.C. Nº 2894

PLANTA ARQ. ACOTADA
escala 1/75

ESCUELA BASICA NRO. 4258- "Santa Isabel"

REPATRIACION
Culantrillo

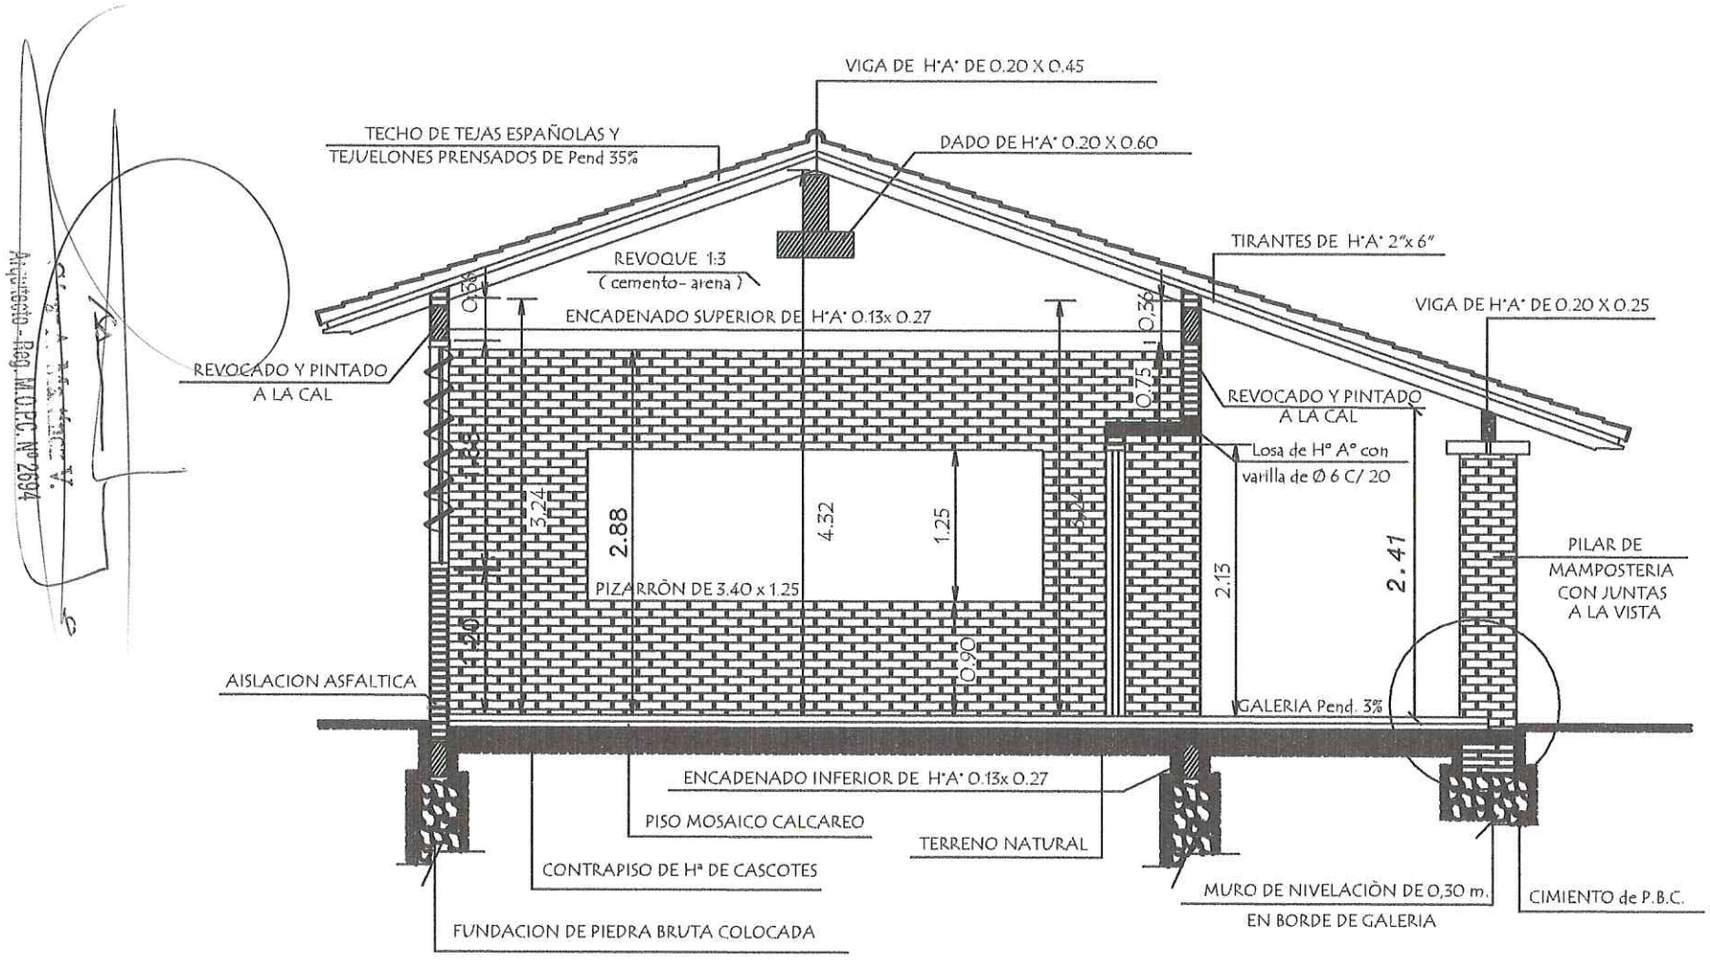

CORTE	A - A
escala	1/50

ESCUELA BASICA NRO. 4258- "Santa Isabel"

REPATRIACION
Culantrillo

FACHADA FRONTAL
escala 1/75

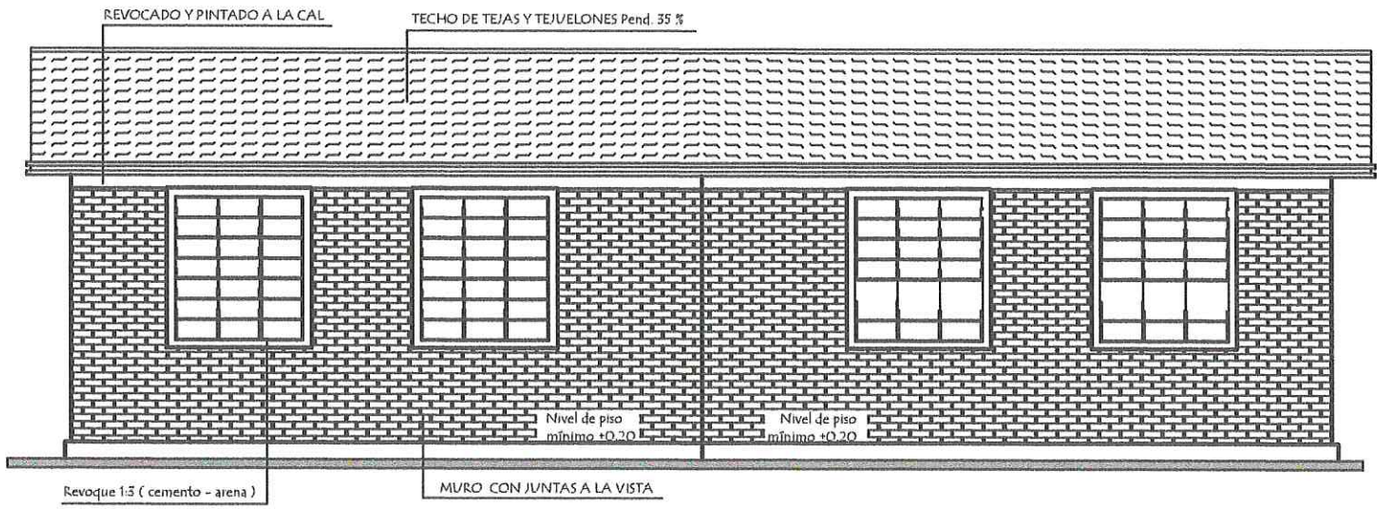

FACHADA POSTERIOR
escala 1/75

Arquitecto - Reg. M.O.P.C. Nº 2694

ESCUELA BASICA NRO. 4258- "Santa Isabel"

REPATRIACION
Culantrillo

19-jul-17

MUNICIPALIDAD - REPATRIACION.

INFORME BASICO DE NECESIDADES DE INFRAESTRUCTURA EDILICIA.

CONSTRUCCION DE 2 AULAS NUEVAS

* **Escuela Básica Nro. 4258 - "Santa Isabel".**

Item	Rubros	Unid.	Cantidad.	P.Unit.	P.Total
*	Cimiento piedra bruta colocada c/ mezcla a la cal	m3	19,60	265.800	5.209.680
*	Relleno y compactación de suelo c/ ripio y arena roja en capas de 20 cms. c/u	m3	91,60	55.400	5.074.640
*	Viga de fundación de 15 x 30	ml	68,20	143.900	9.813.980
*	Aislacion horizontal revocado 3 caras c/ hidrofugo y pintura asfaltica	ml	79,80	25.600	2.042.880
*	Mampost. Elev. 015 m. comun a la vista	m2	87,00	87.600	7.621.200
*	Mampost. Elev. 030 m. comun a la vista	m2	69,60	198.700	13.829.520
*	Mampost. Elev. 030 m. comun	m2	25,60	173.200	4.433.920
*	Pilar de mamposteria 45 x 45 c/ 4 varillas de 8 mm	ml	15,00	187.900	2.818.500
*	Encadenado de H°A° h= 2,10 mts.	ml	128,20	132.300	16.960.860
*	Techo cerámico de tejas españolas y tejuelones c/ estructura de tirantes de H°A°	m2	164,20	273.300	44.875.860
*	Viga cumbrera de H°A°	ml	15,00	387.600	5.814.000
*	Inst. electrica bc sencillas, tomas, llaves y bocas de luces	Unid.	48,00	103.200	4.953.600
*	Inst. electrica bc especiales.	Unid.	6,00	165.000	990.000
*	Artef. De iluminacion 3x40 , artef. Externo c/ reactancia electronica	Unid.	8,00	236.900	1.895.200
*	Artef. De iluminacion 1x40 , artef. Externo c/ reactancia electronica	Unid.	4,00	145.400	581.600
*	Artef. Ventilador de techo motor pesado	Unid.	8,00	435.900	3.487.200
*	Tablero seccional eléctrico.	Unid.	2,00	1.870.900	3.741.800
*	Alimentación electrica c/ electroducto liso de 3/4" del tablero gral. Al tablero secundario	ml	36,00	121.000	4.356.000
*	Contrapiso de cascotes, de 10 cms.	m2	116,60	33.200	3.871.120
*	Piso calcareo rojo 20c20	m2	116,60	73.200	8.535.120
*	Zocalo calcareo rojo 10x30	ml	71,80	24.300	1.744.740
*	Revoque interior a dos capas filtrado	m2	43,40	33.400	1.449.560
*	Revoque exterior a dos capas filtrado c/ hidrofugo	m2	21,40	38.700	828.180
*	Revoque mocheta	ml	79,20	37.600	2.977.920
*	Puerta metálica 120x210 de 2 hojas c/ cerradura de alta calidad	Unid.	2,00	1.567.400	3.134.800
*	Ventana tipo balancin simil existente 150x170 c/ vidrios translucidos de 4 mm	Unid.	8,00	498.500	3.988.000
*	Pizarrón acrilico 340x125	Unid.	2,00	1.210.000	2.420.000
*	Pintura latex interior	m2	51,20	25.600	1.310.720
*	Pintura latex exterior	m2	21,40	27.400	586.360
*	Pintura ladrillo visto silicona	m2	313,20	29.800	9.333.360
*	Pintura techo barniz tejuelones y sintetico maderamen	m2	164,20	32.700	5.369.340
*	Pintura aberturas sintetico color	m2	30,60	33.700	1.031.220
	TOTAL mano de obra y material	**Gs**			**185.080.880**

Arq. A. Rdo. Hagen V.
Arquitecto - Reg. M.O.P.C. Nº 2694