MUNICIPALIDAD DE

HERNANDARIAS

LICITACIÓN POR CONCURSO DE OFERTAS Nº 25/2012

“Construcción de Ciclovía – Avda. Brasil”

“Planos”

CONSTRUCCIÓN DE CICLOVIA – AVDA. BRASIL

PLANOS O DISEÑOS

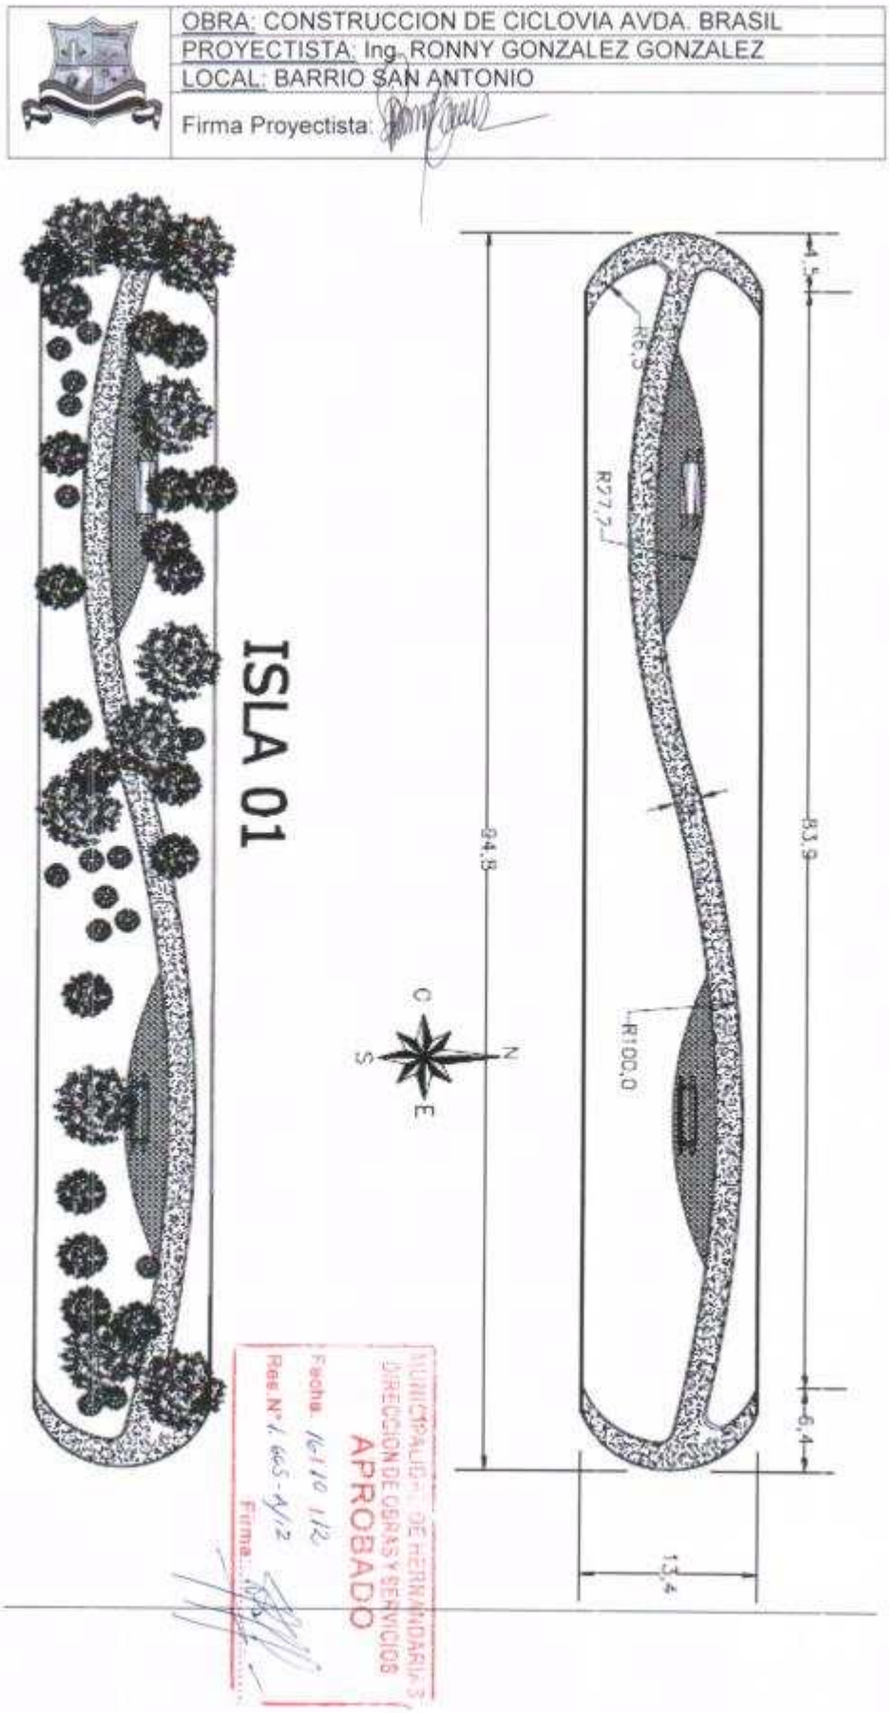

	OBRA: CONSTRUCCION DE CICLOVIA AVDA. BRASIL
	PROYECTISTA: Ing. RONNY GONZALEZ GONZALEZ
	LOCAL: BARRIO SAN ANTONIO
	Firma Proyectista:

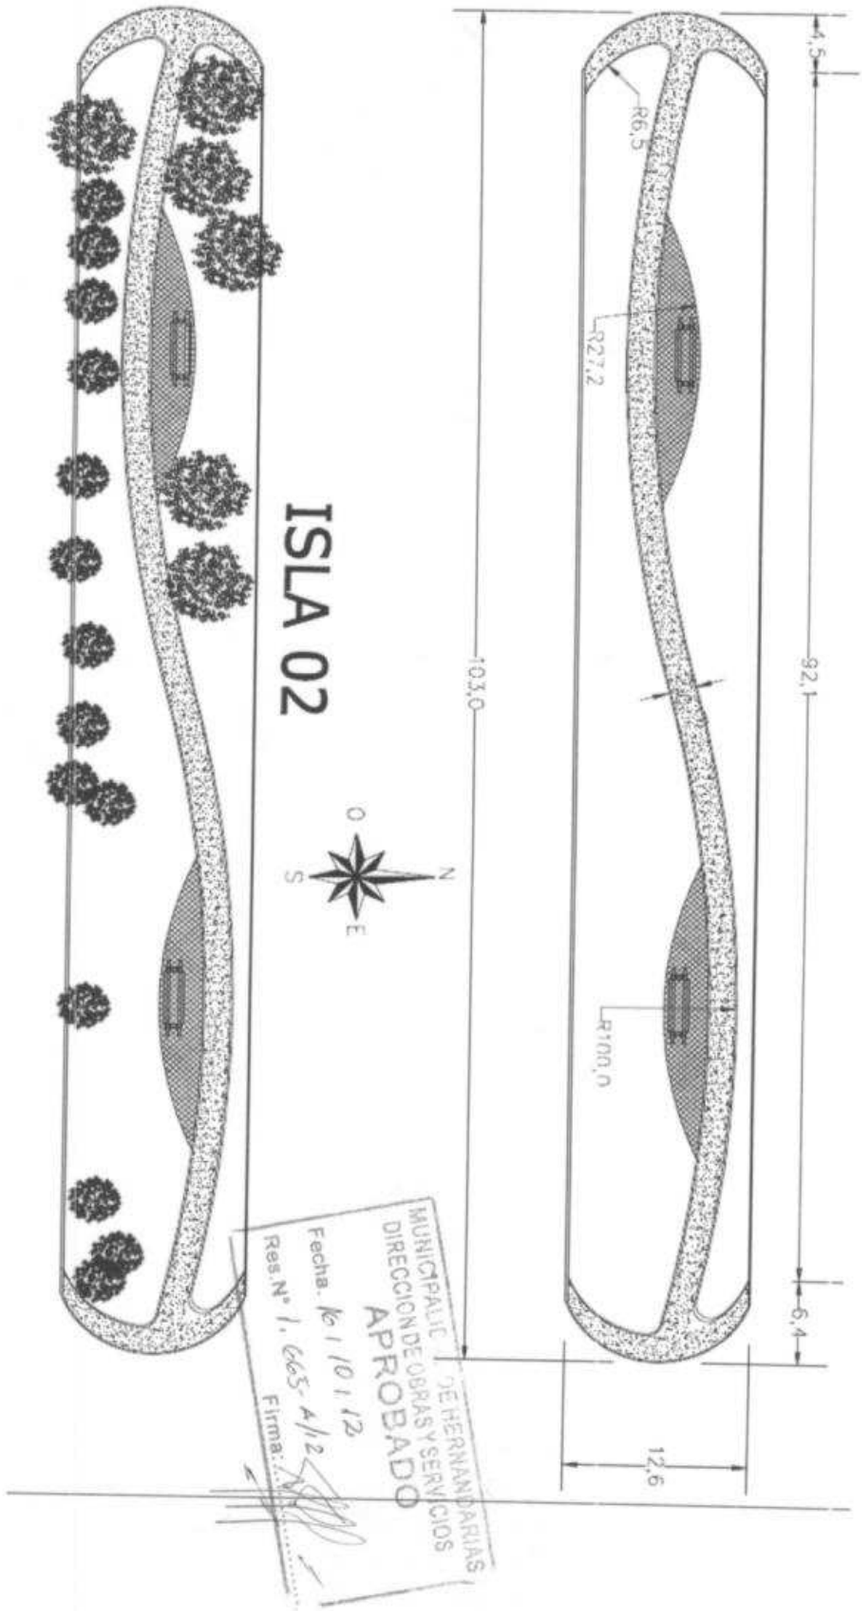

	OBRA: CONSTRUCCION DE CICLOVIA AVDA. BRASIL
	PROYECTISTA: Ing. RONNY GONZALEZ GONZALEZ
	LOCAL: BARRIO SAN ANTONIO
	Firma Proyectista:

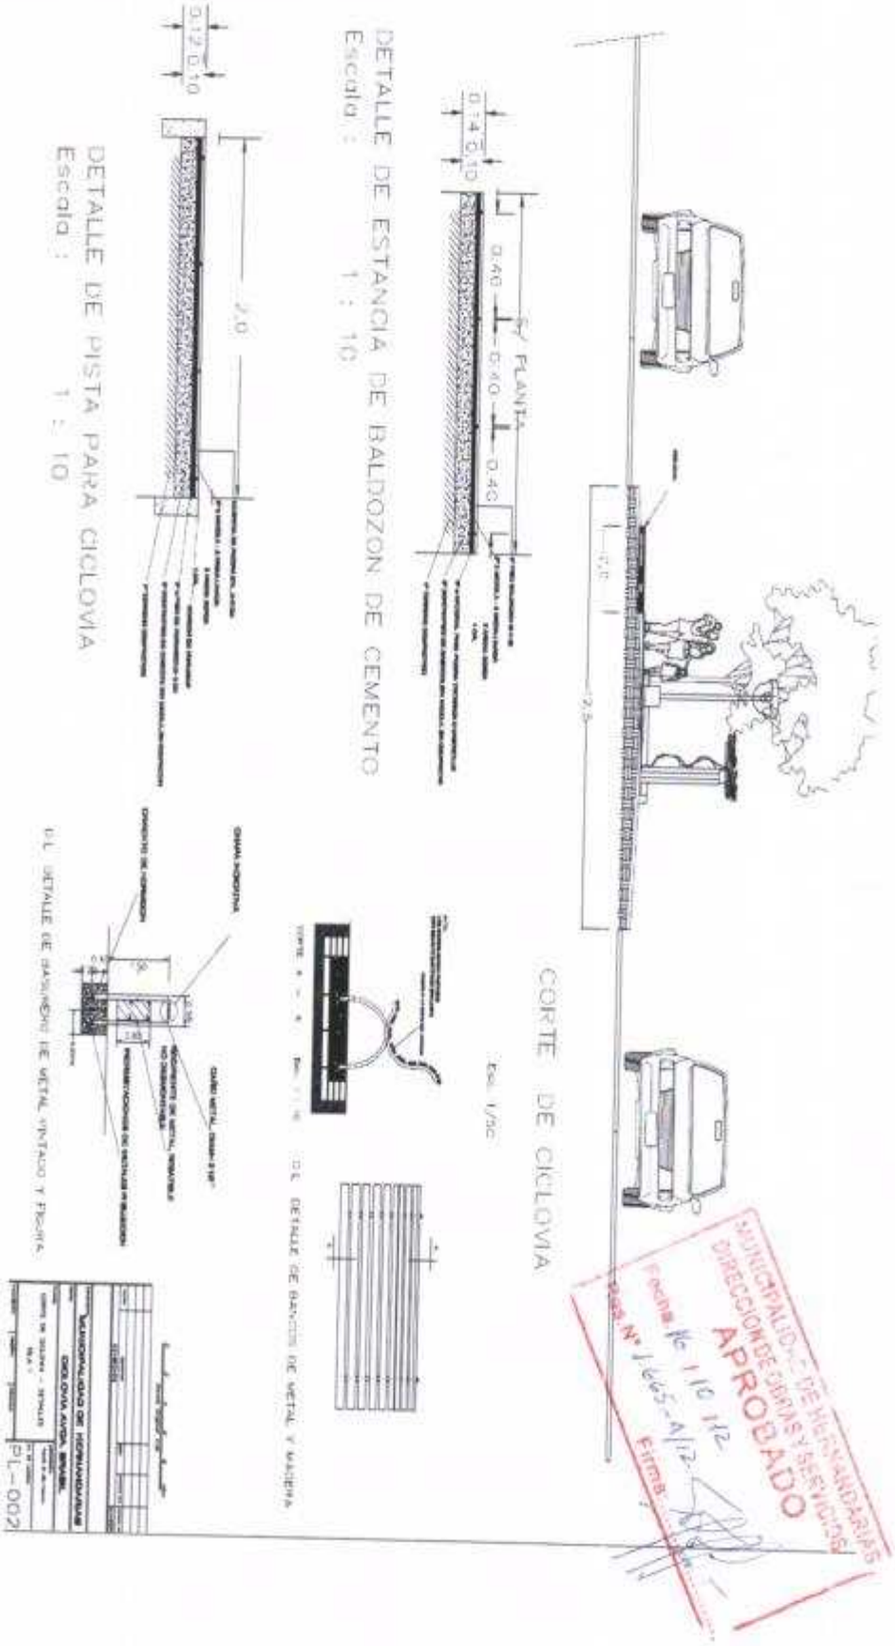

	OBRA: CONSTRUCCION DE CICLOVIA AVDA. BRASIL
	PROYECTISTA: Ing. RONNY GONZALEZ GONZALEZ
	LOCAL: BARRIO SAN ANTONIO
	Firma Proyectista:

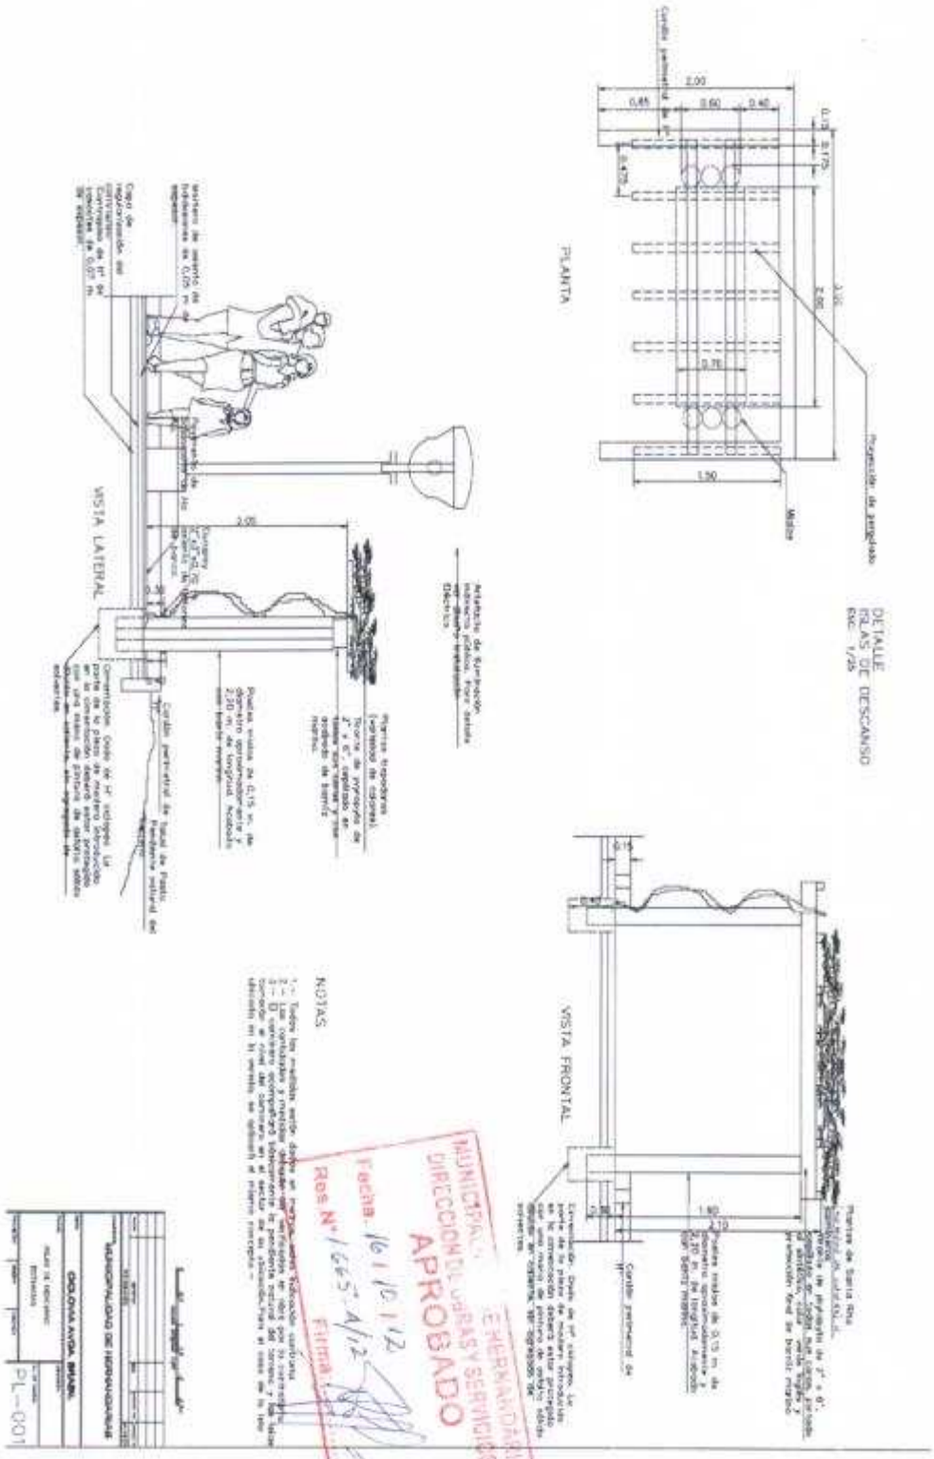

	OBRA: CONSTRUCCION DE CICLOVIA AVDA. BRASIL
	PROYECTISTA: Ing. RONNY GONZALEZ GONZALEZ
	LOCAL: BARRIO SAN ANTONIO
	Firma Proyectista:

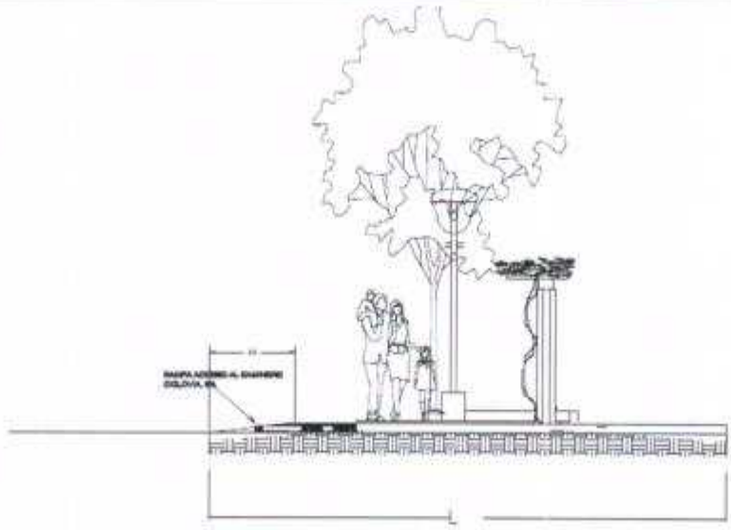

MUNICIPALIDAD DE HERNANDARIAS
DIRECCION DE OBRAS Y SERVICIOS
APROBADO
Fecha 16/10/12
Res. N° 1.665-A/12
Firma

UBICACION Y CROQUIS DE CICLOVIA AVENIDA BRASIL