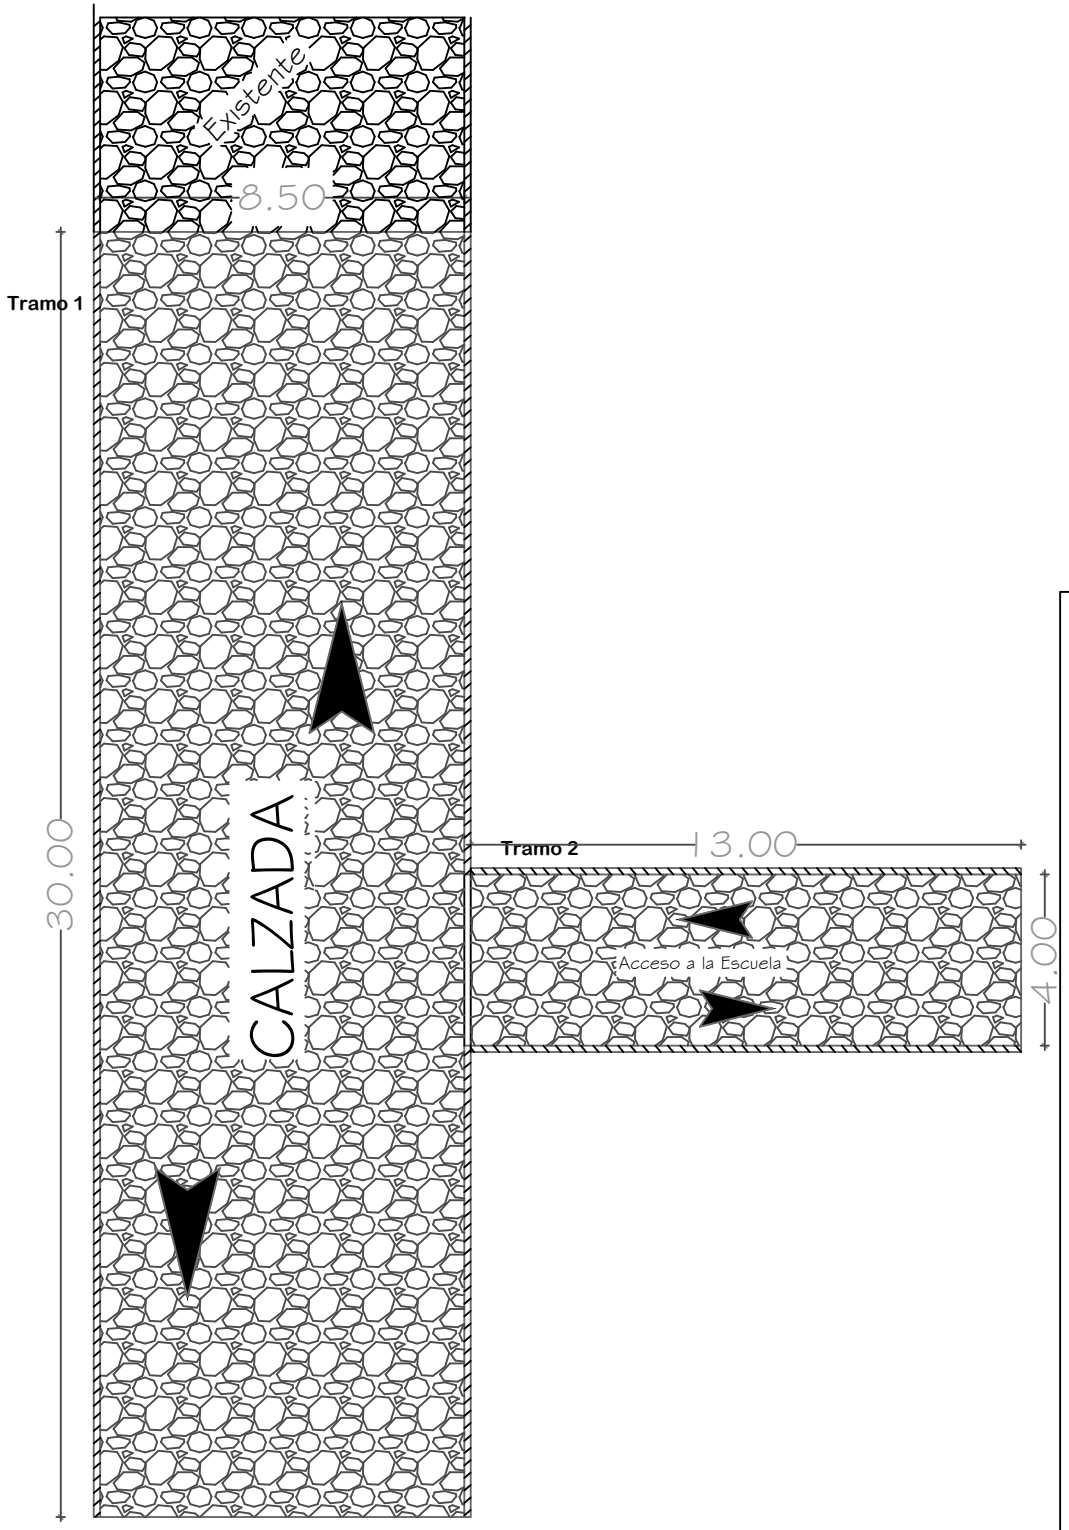

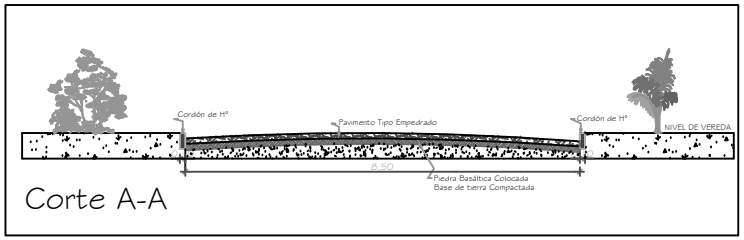

Corte A-A

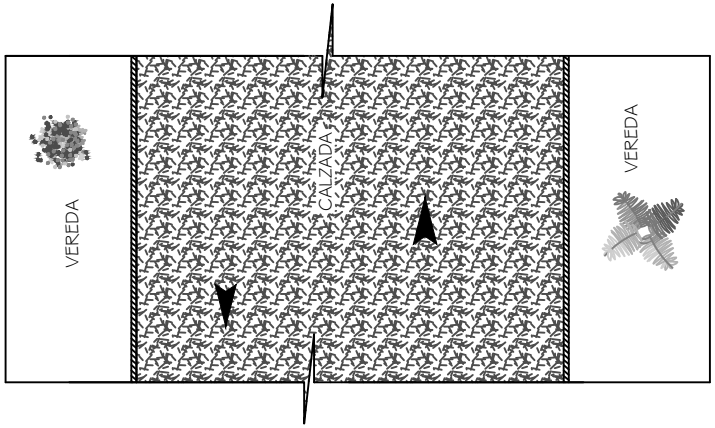

Tramo 1
Ancho: 8.50 mts
Largo: 30.00 mts

Tramo 2
Ancho: 4.00mts
Largo: 13.00 mts

Total a Pavimentar 307 m2

Municipalidad de Mbaracayu

INTENDENTE: Edir Eduar Lermen Ritter
PROYECTO: Pavimento tipo empedrado
UBICACIÓN: Procopio - Mbaracayú
ELABORACIÓN: Arq. Ana Nidia Ortiz D.
AÑO: 2.018.-