PLANTA UBICACION DE MENSULAS
TELESCOPICAS PARA REFLECTORES DE 400 W.
INSTALACION ELECTRICA
escala: 1.75

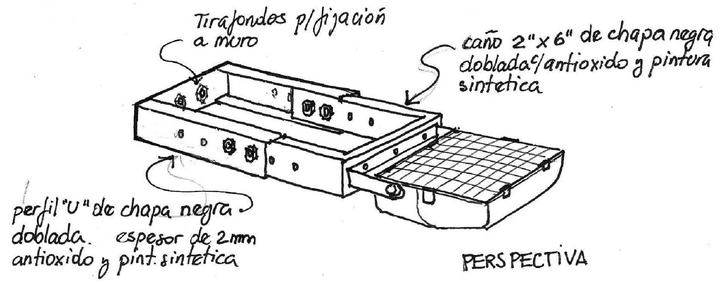

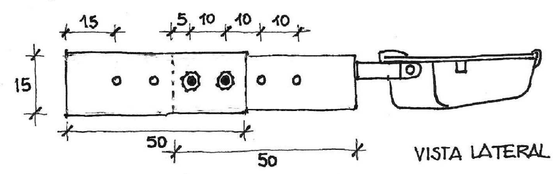

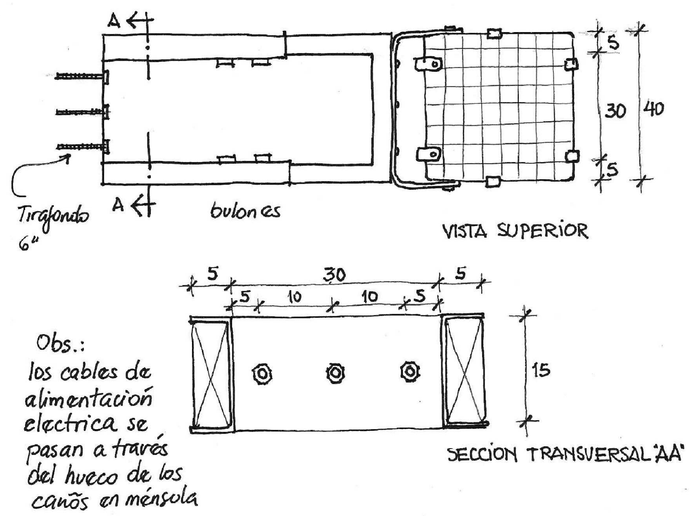

DETALLE DE MENSULA TELESCOPICA PARA MONTAJE DE REFLECTORES DE 400 W.
sin escala

SIMBOLOGIA

- 2000 W — Proyector Vapor Metálico 2000W
- 1000 W — Proyector Vapor Metálico 1000W
- 1000 W — Proyector Vapor Metálico 1000W
- 400 W — Proyector Vapor Metálico 400W
- 400 W — Proyector Vapor Metálico 400W color
- 400 W — Proyector Vapor Metálico 400W iluminacio Indirecta (tipo Gaviota)
- Artefacto de embutido p/ piso con LEDS
- LED cinta flexible
- cont — Fuente y sistema de control de LED Cinta
- Par 30 de embutir color para gargolas eh chapa (color naranja)
- Aplique de leds de adosar

INSTITUTO DE PREVISION SOCIAL

INSTITUTO DE PREVISION SOCIAL
DIRECCION DE INFRAESTRUCTURA
ASUNCION - PARAGUAY

REACONDICIONAMIENTO MANZANA - EDIFICIOS CAJA CENTRAL Y FACUNDO INSFRÁN
COMISIÓN BICENTENARIO

PLANTA UBICACION MENSULAS PARA REFLECTORES DE 400 W.
Proyecto de Instalación Eléctrica

ESCALA : 1/125

DIRECCION DE INFRAESTRUCTURA

DEPARTAMENTO DE PROYECTO Y FISCALIZACION DE OBRAS		SECCION PROYECTOS
DIRECTOR DE INFRAESTRUCTURA: Ing. Juan Cirilo Acuña Carballo	JEFE DE DEPARTAMENTO DE PROYECTO Y FISCALIZACIONDE OBRAS: Ing. Arnaldo Ruben Gonzáles Galván	Fecha: MARZO 2010
JEFE DE SECCION PROYECTOS: Arq. Derlys Alfredo Ovando Andrisitti	ASESOR DEL PROYECTO ELECTRICO: Ing. Humberto Berni Faleicha PROYECTO Y DIGITALIZACION: Ing. Juan Guilberto Gómez Núñez	PLANO N°: IE 03