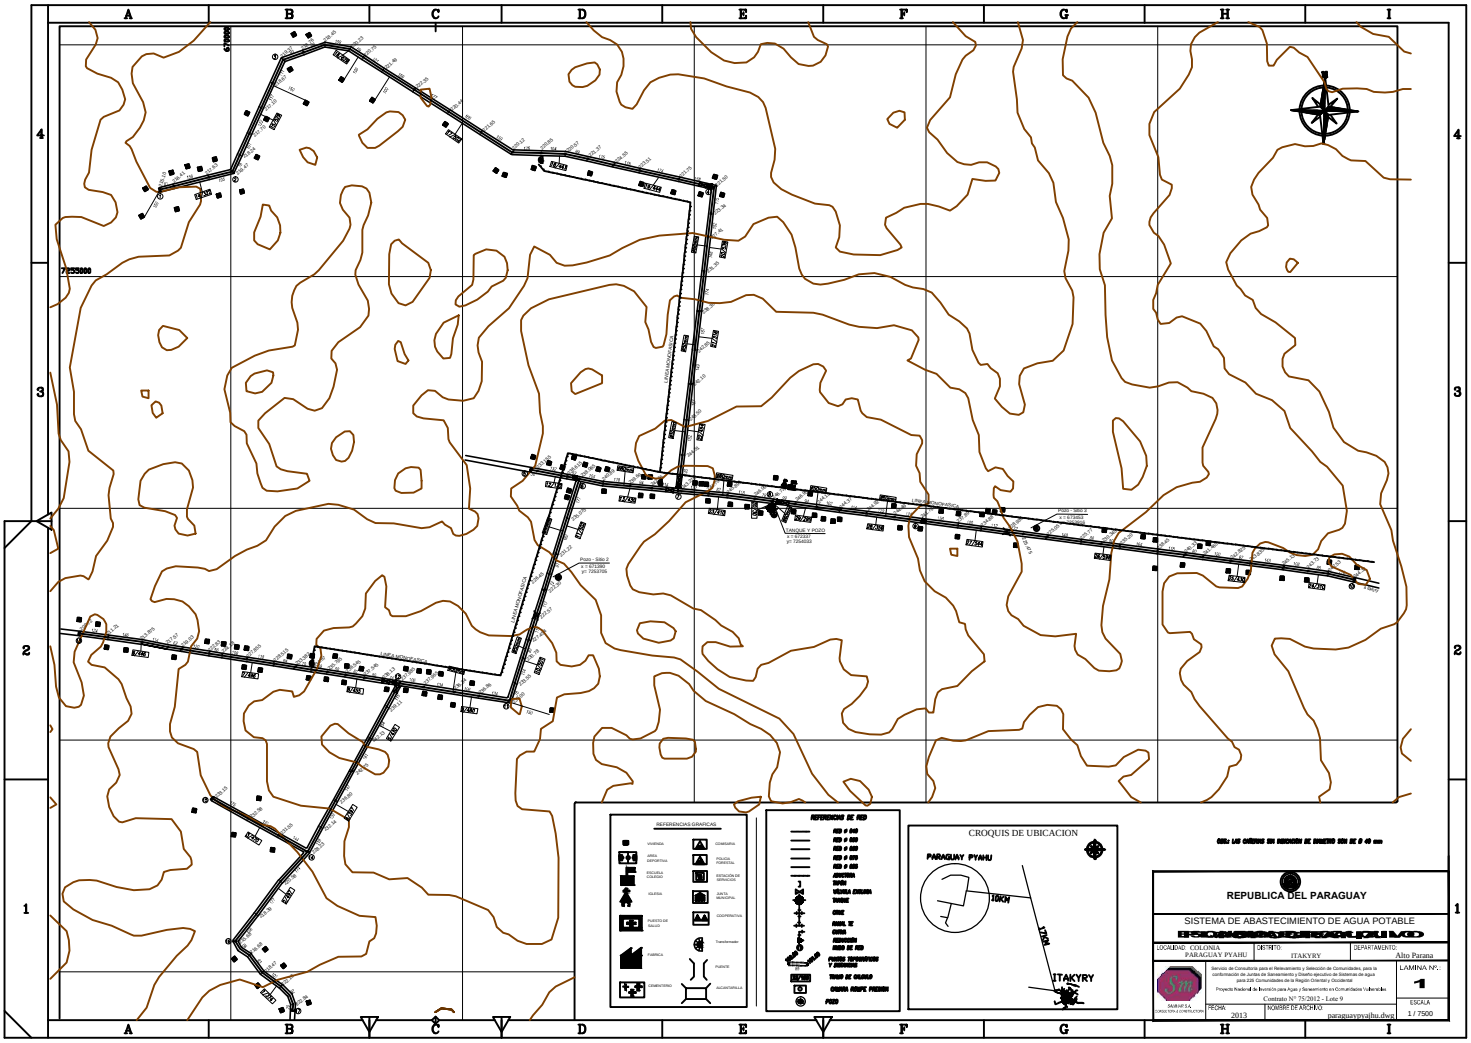
REFERENCIAS GRAFICAS
VIVIENDA
AREA DEPORTIVA
ESCUELA COLEGIO
IGLESIA
PUESTO DE SALUD
FABRICA
CEMENTERIO
CAPILLA
POLICIA CARRETERA
ESTACION DE GASOLINA
JUNTA MUNICIPAL
COOPERATIVAS
Transformador
PUENTE
ALCANTARILLA
REFERENCIAS DE RED
RED 0 DN50
RED 0 DN63
RED 0 DN90
RED 0 DN110
RED 0 DN160
RED 0 DN200
ACOMETIDA
TAPON
VÁLVULA ESCUADRA
TEE
CRUZ
CODO 90°
CODO
REDUCCION
CODO DE RED
CAMBIO DIAMETRO Y DIRECCION
TRAZO DE CAMPO
CAJA DE VALVULA PRESION
POZO
CROQUIS DE UBICACION
PARAGUAY PYAHU
ITAKYRY
REPUBLICA DEL PARAGUAY
SISTEMA DE ABASTECIMIENTO DE AGUA POTABLE
LOCALIDAD: COLONIA PARAGUAY PYAHU
DISTRITO: ITAKYRY
DEPARTAMENTO: Alto Parana
Servicio de Consultoría para el Relevamiento y Selección de Comunidades, para la conformación de Juntas de Saneamiento y Diseño ejecutivo de Sistemas de agua para 225 Comunidades de la Región Oriental y Occidental
Proyecto Nacional de Inversión para Agua y Saneamiento en Comunidades Vulnerables
Contrato N° 75/2012 - Lote 9
LAMINA Nº.: 1
ESCALA: 1 / 7500
FECHA: 2013
NOMBRE DE ARCHIVO: paraguaypyajhu.dwg