MUNICIPALIDAD DE MBOCAYATY DEL YHAGUY

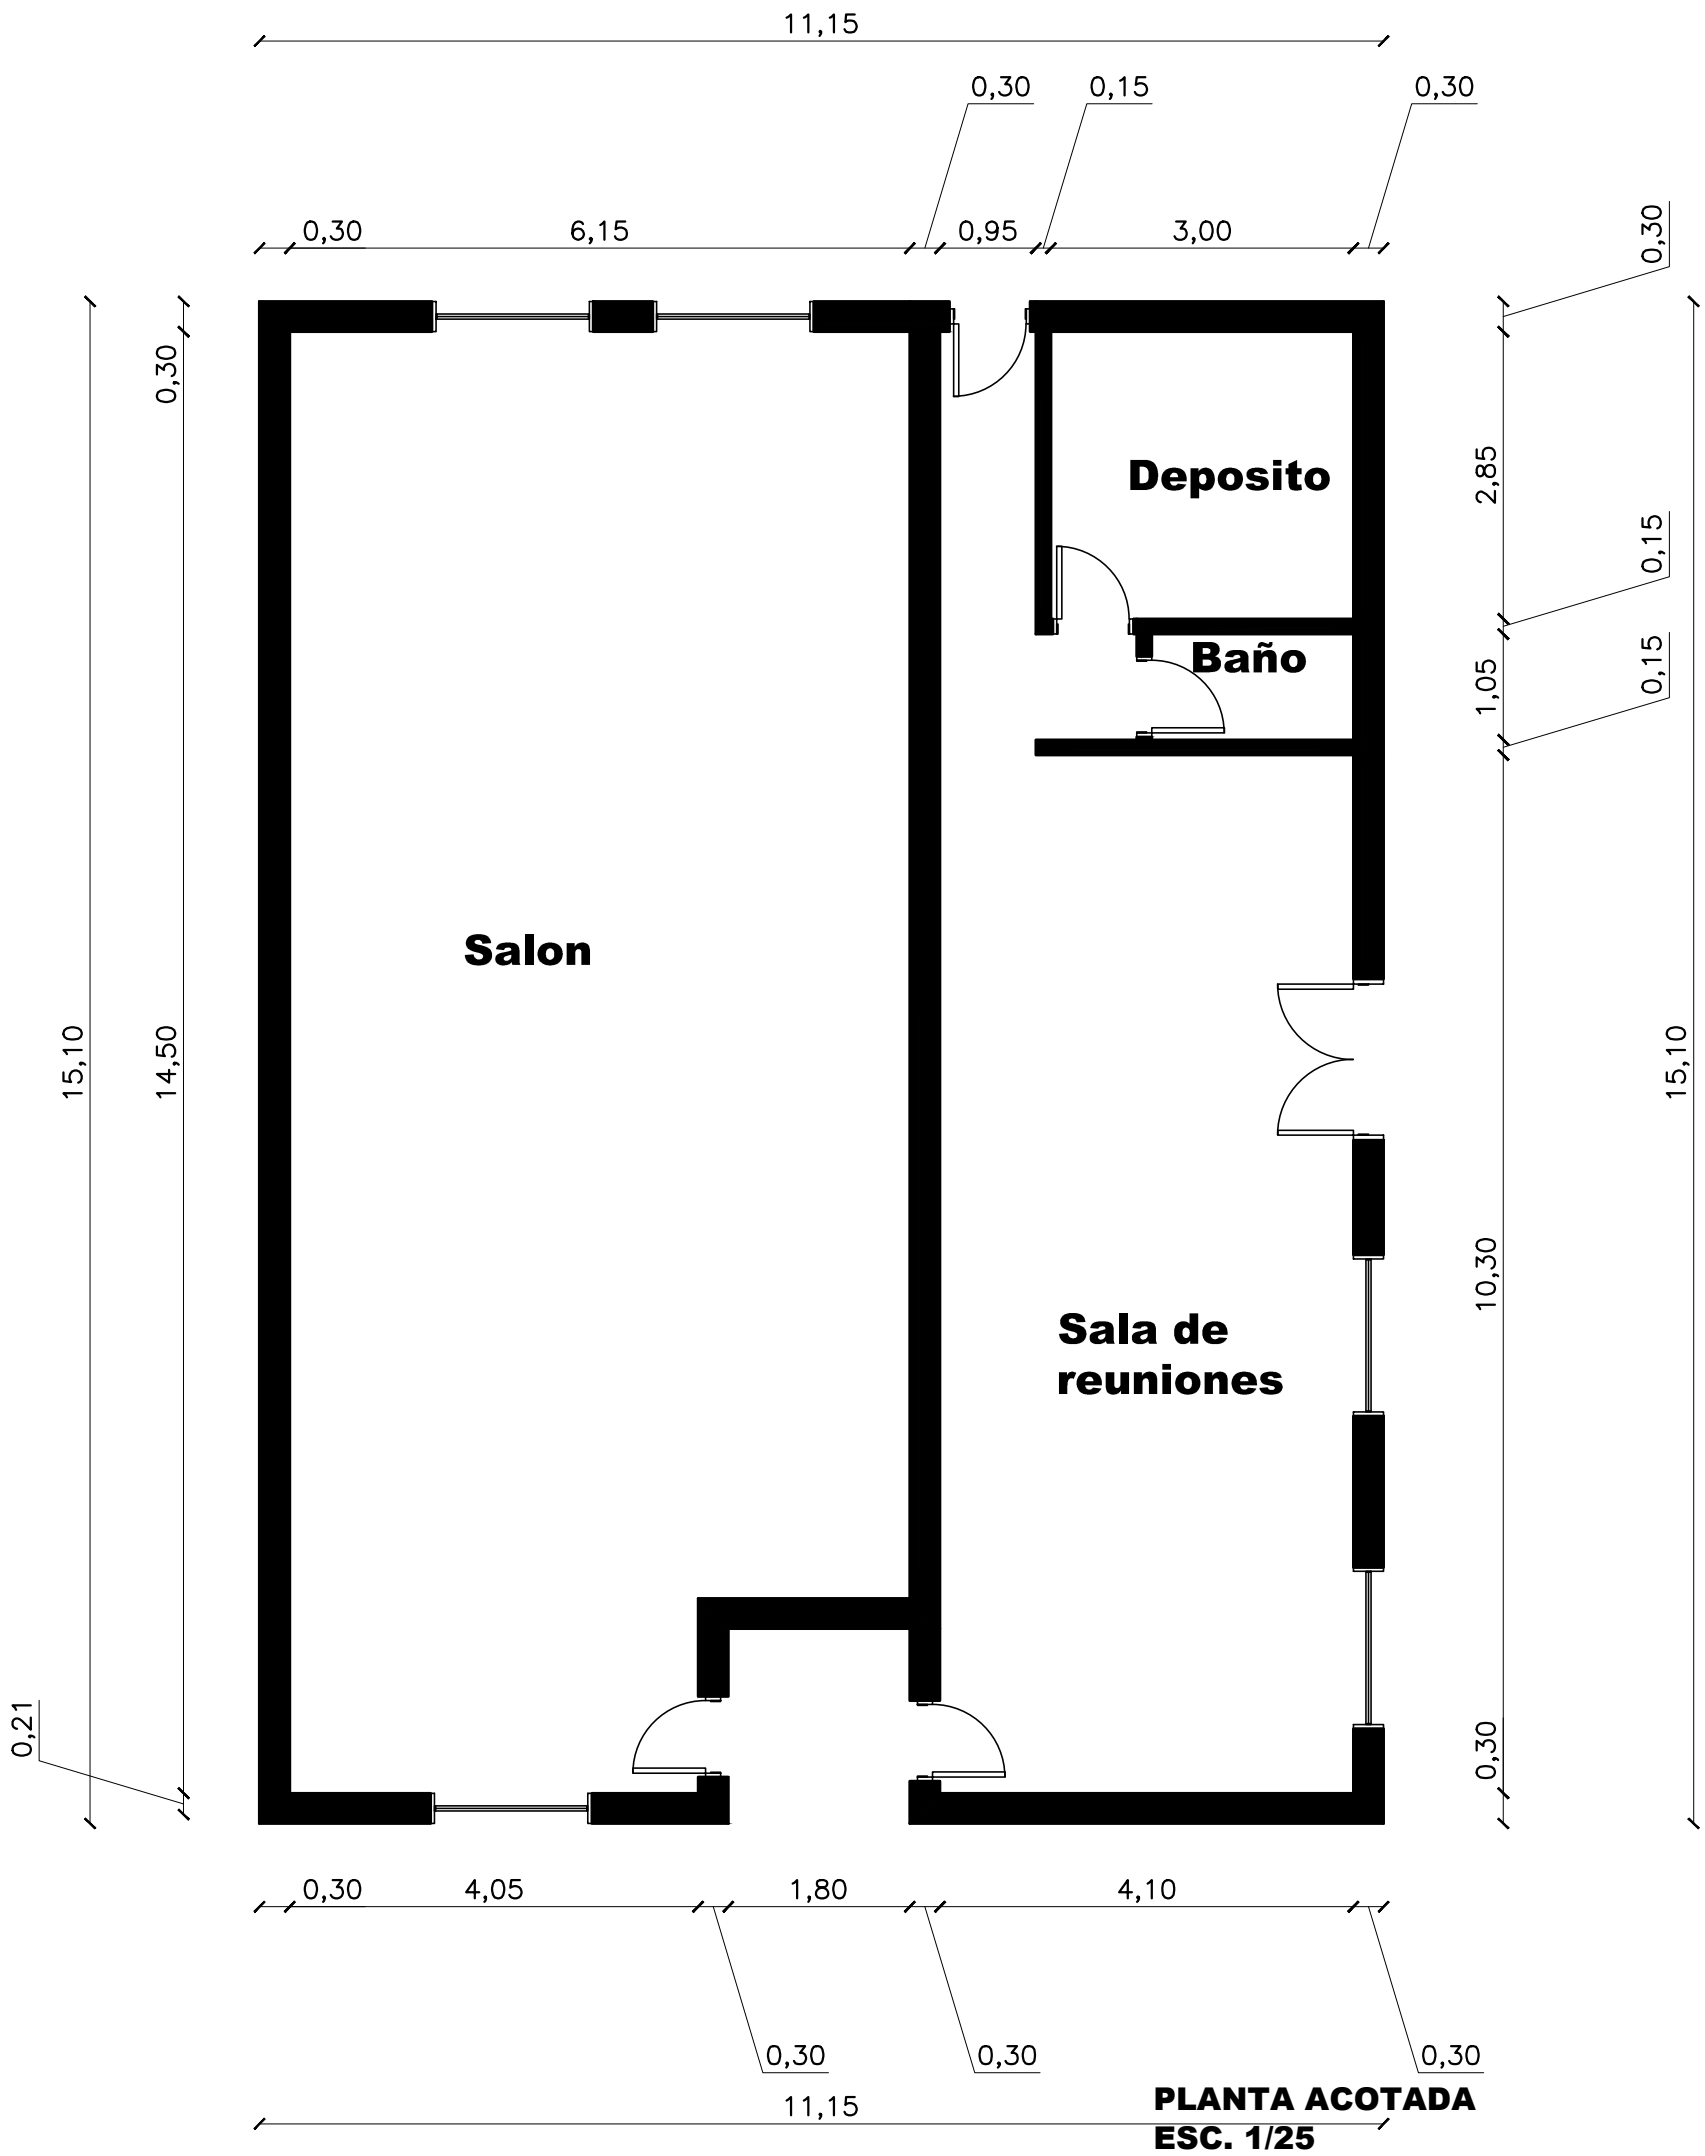

PLANTA ACOTADA
ESC. 1/25

CASA DE LA CULTURA

REPARACIONES VARIAS

UBICACION: CASCO URBANO