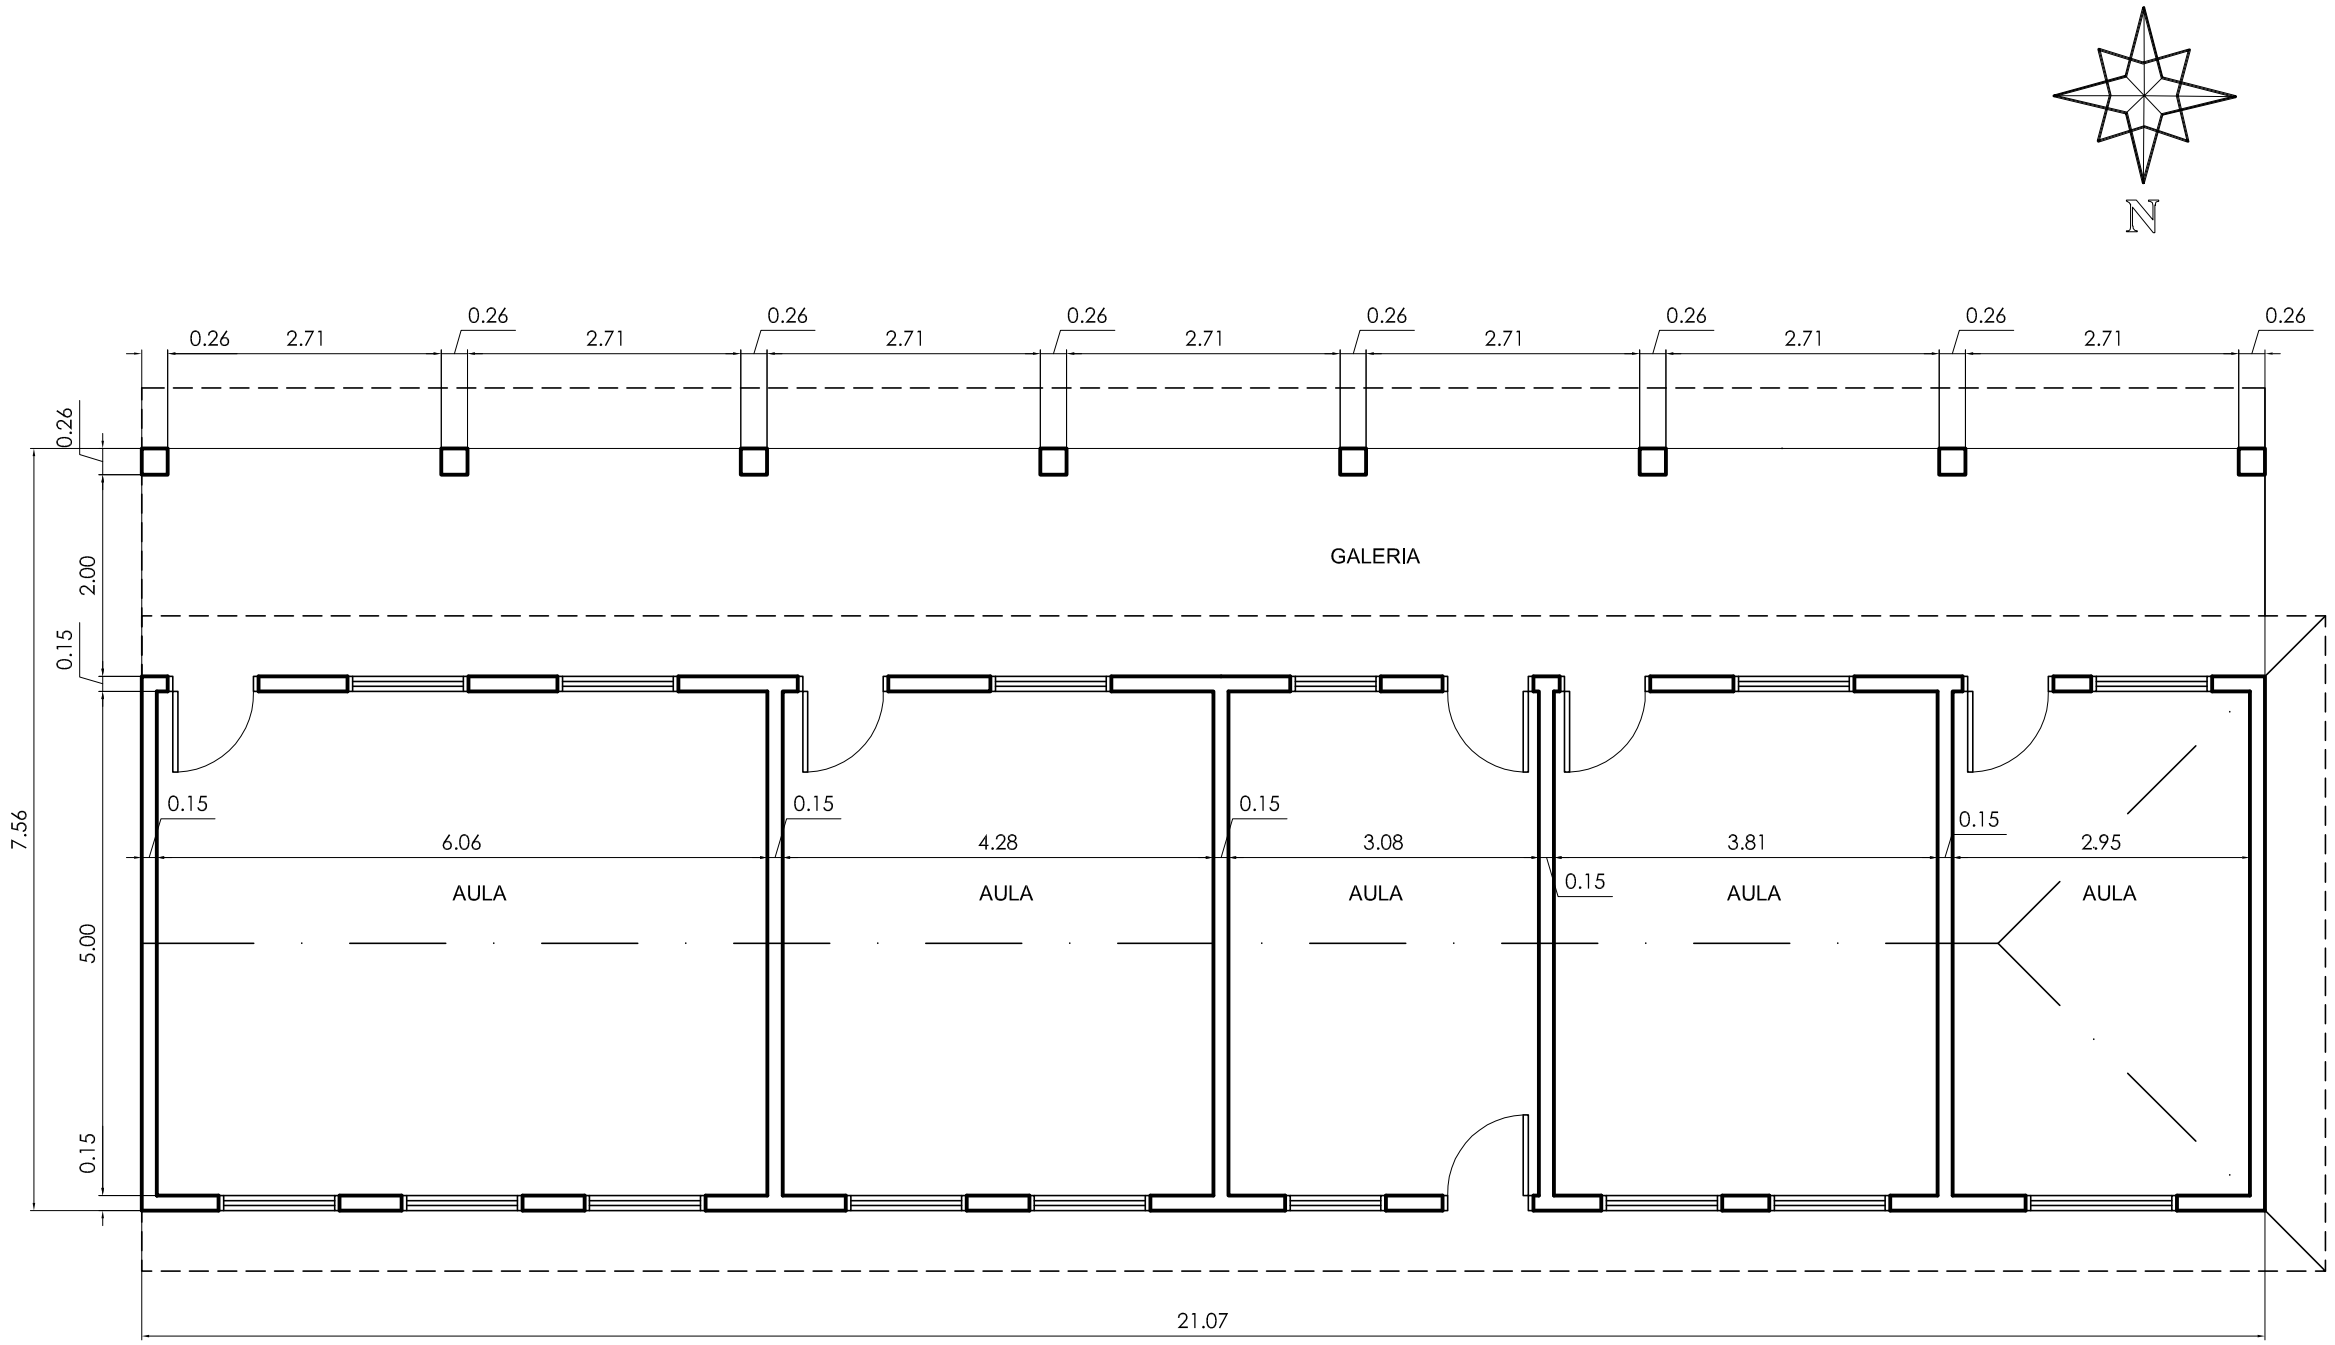

PLANTA ACOTADA

Esc: 1:75

Mara L. González Cabrera
Reg. M.O.P.C Nº 2049

MUNICIPALIDAD DE AYOLAS

Julio 2014

"CONSTRUCCION DE AULA NIVEL INICIAL Y REPARACIONES VARIAS
ESC. BASICA JOSE A. FLORES - Bº VIRGEN DEL PILAR"

LAMINA: 2