PLANOS DEL LOTE 2

ALCANTARILLA TUBULAR DE 0,80m. X 5.00m.

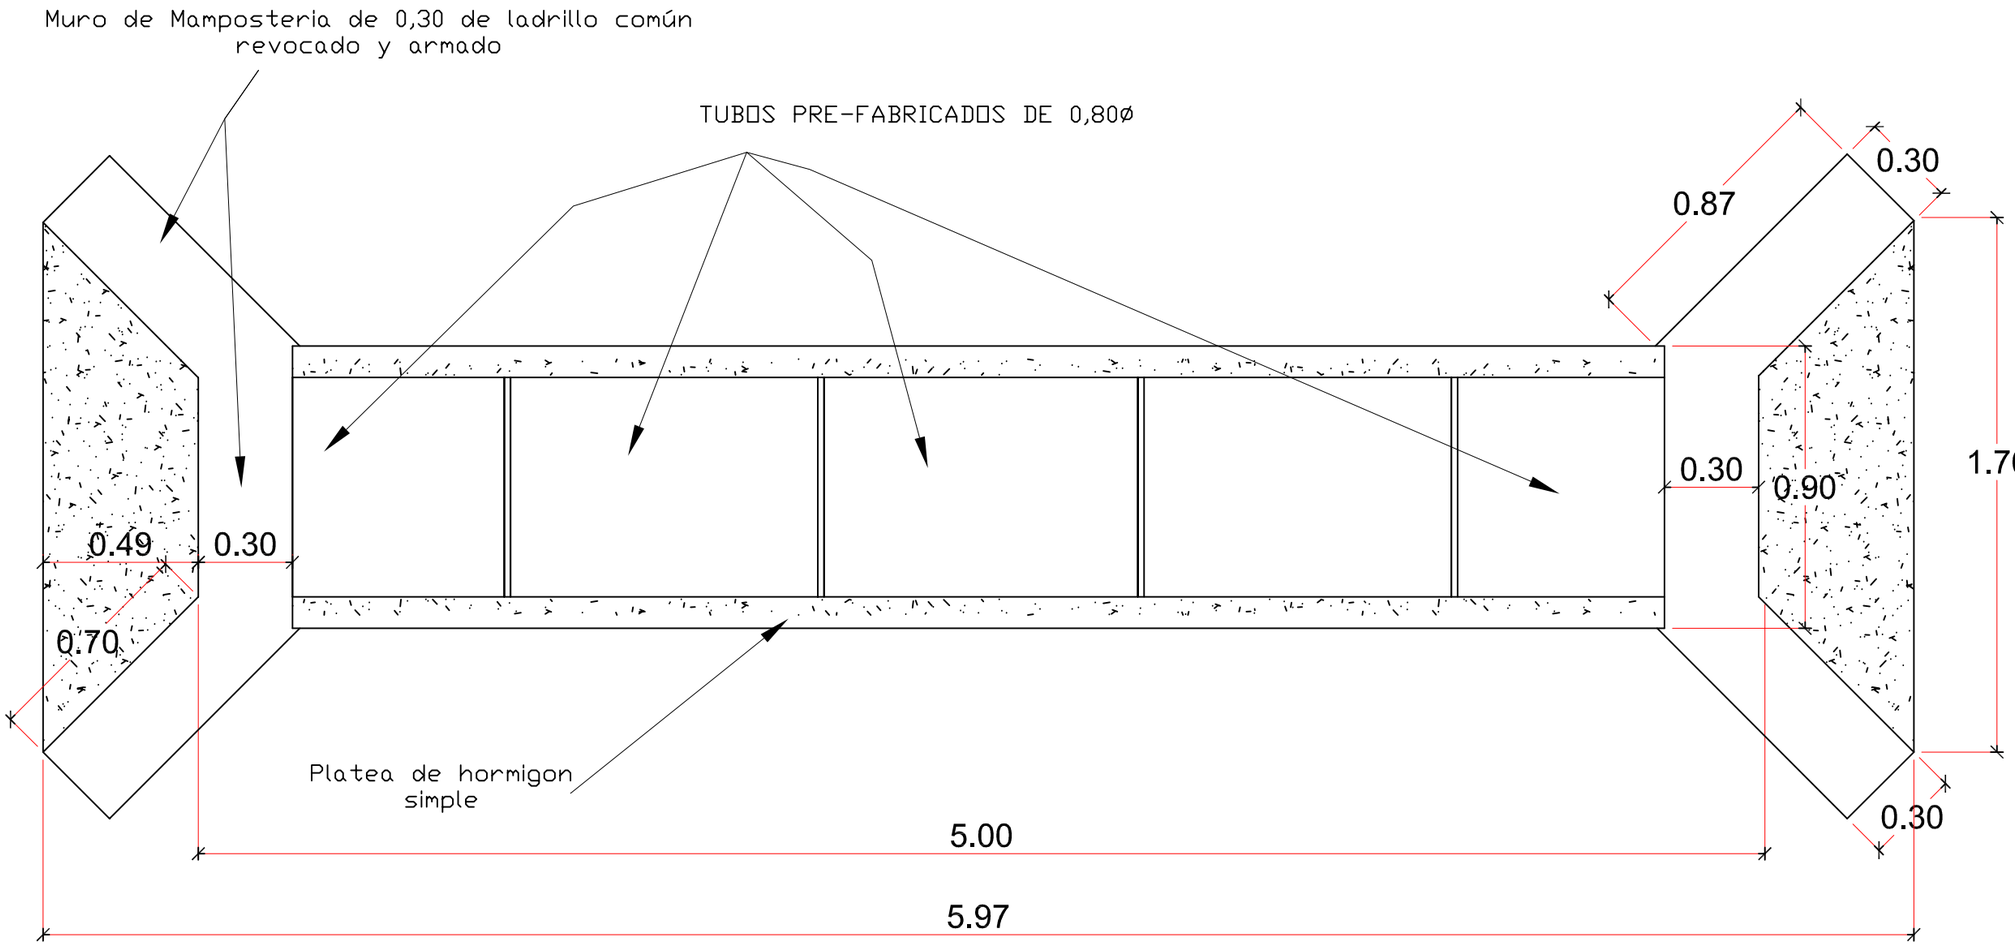

VISTA EN PLANTA

GOBERNACION DE ÑEEMBUCU

OBRA: ALCANTARILLA TUBULAR
UBICACION:

ESCALA: 1:25

CADISTA: An. MARIANO SAUCEDO

ALCANTARILLA TUBULAR DE 0,80m. X 5.00m.

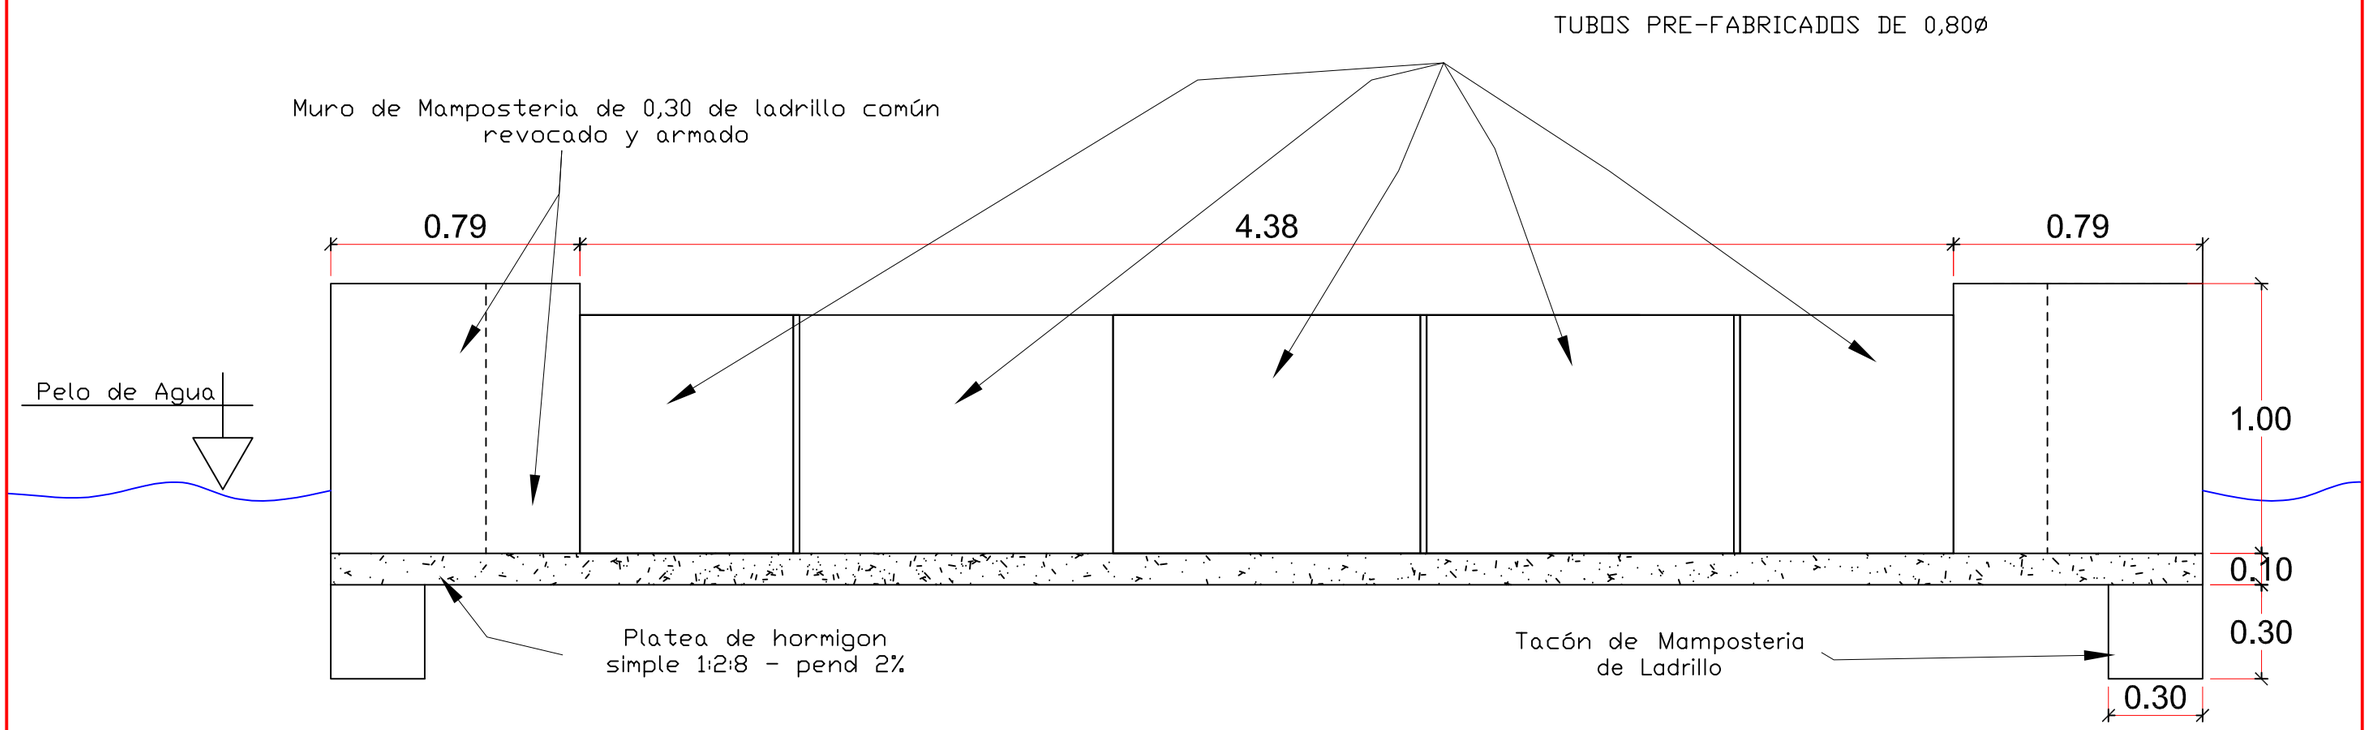

VISTA LONGITUDINAL
ESCALA 1:20

GOBERNACION DE ÑEEMBUCU

OBRA: ALCANTARILLA TUBULAR
UBICACION:

ESCALA: 1:25

CADISTA: An. MARIANO SAUCEDO

ALCANTARILLA TUBULAR DE 0,80m. X 5.00m.

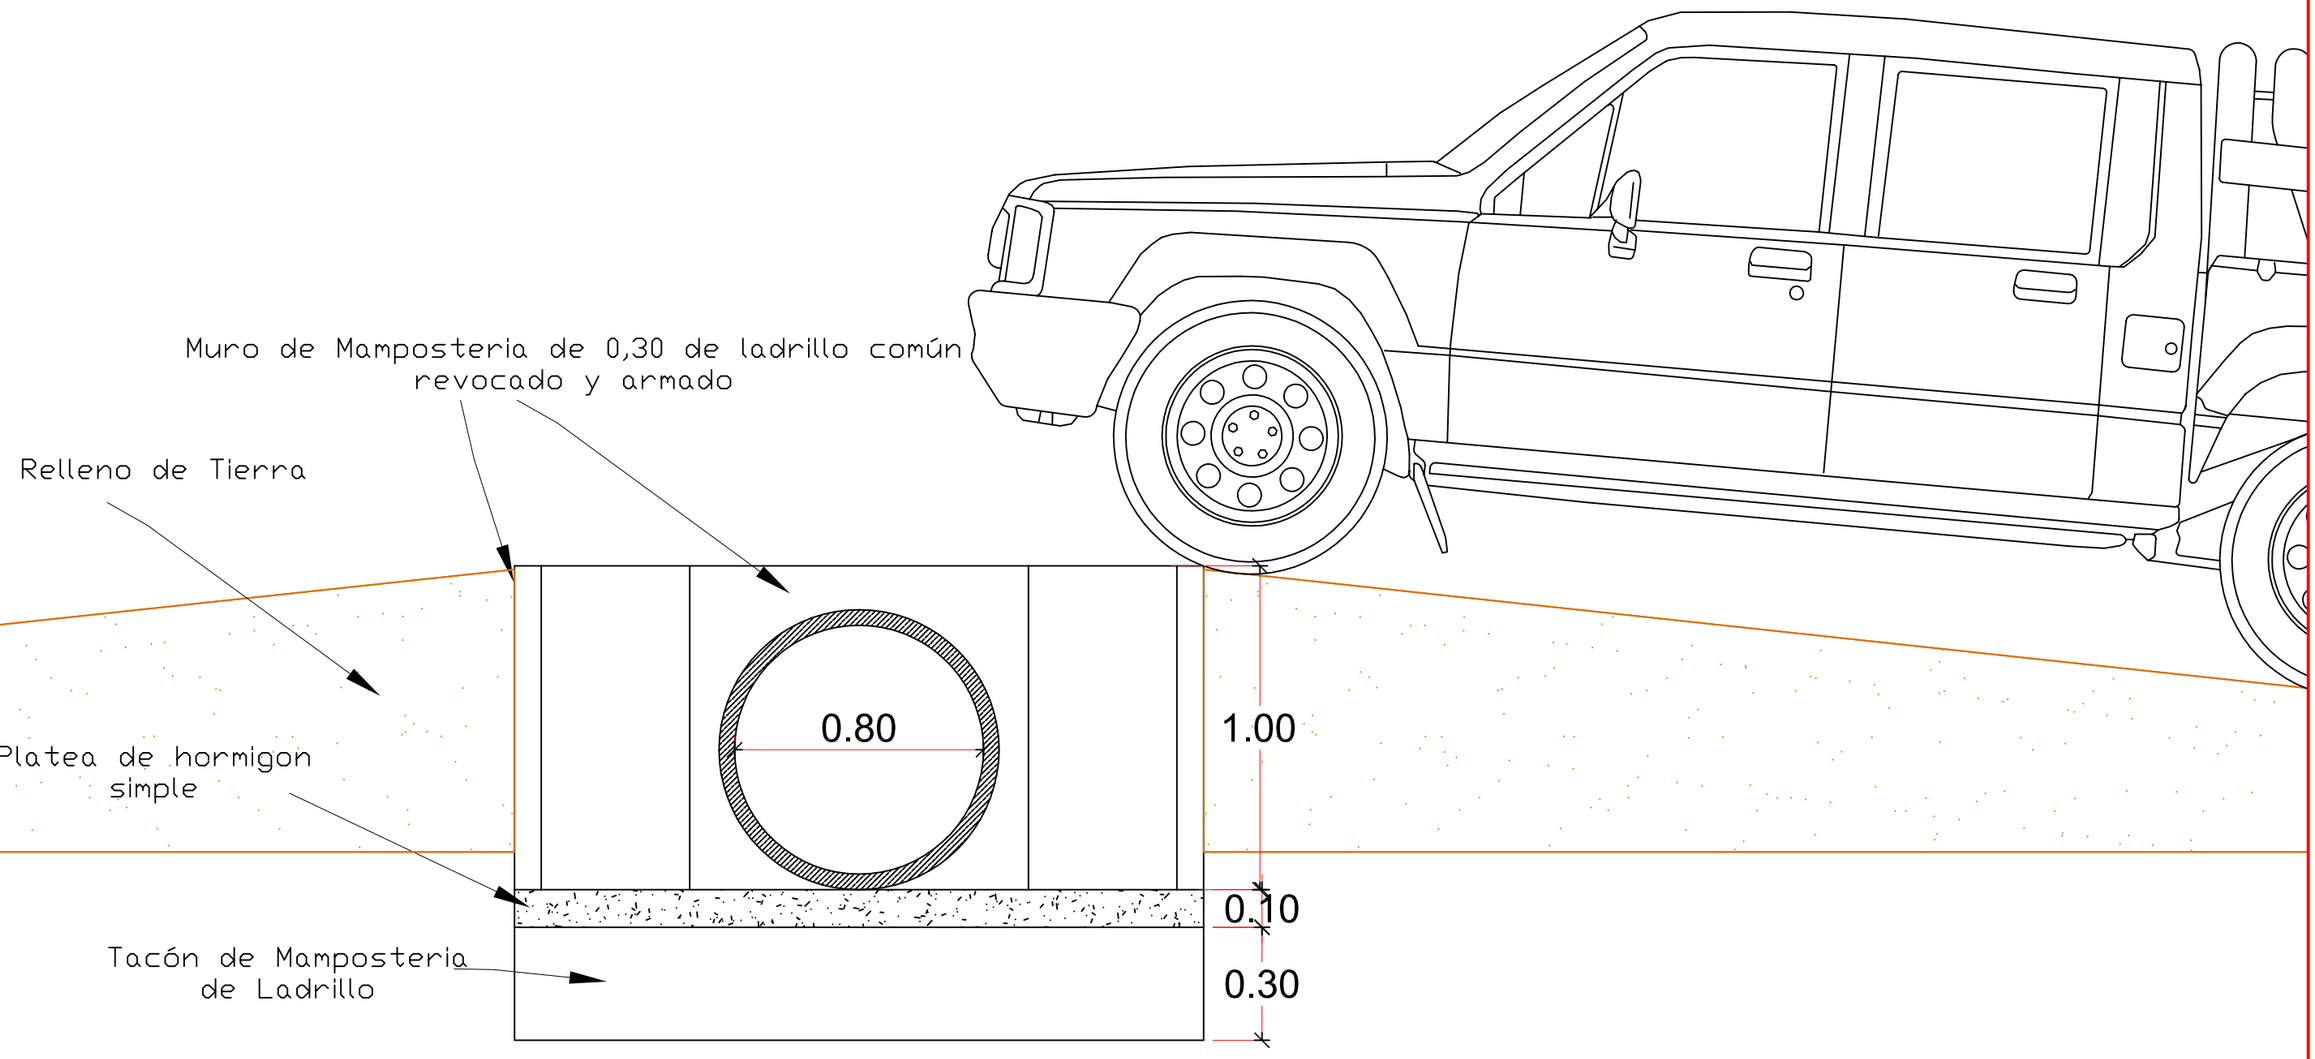

VISTA LATERAL
ESCALA 1:25

GOBERNACION DE ÑEEMBUCU

OBRA: ALCANTARILLA TUBULAR
UBICACION:

	ESCALA: 1:25	CADISTA: An. MARIANO SAUCEDO

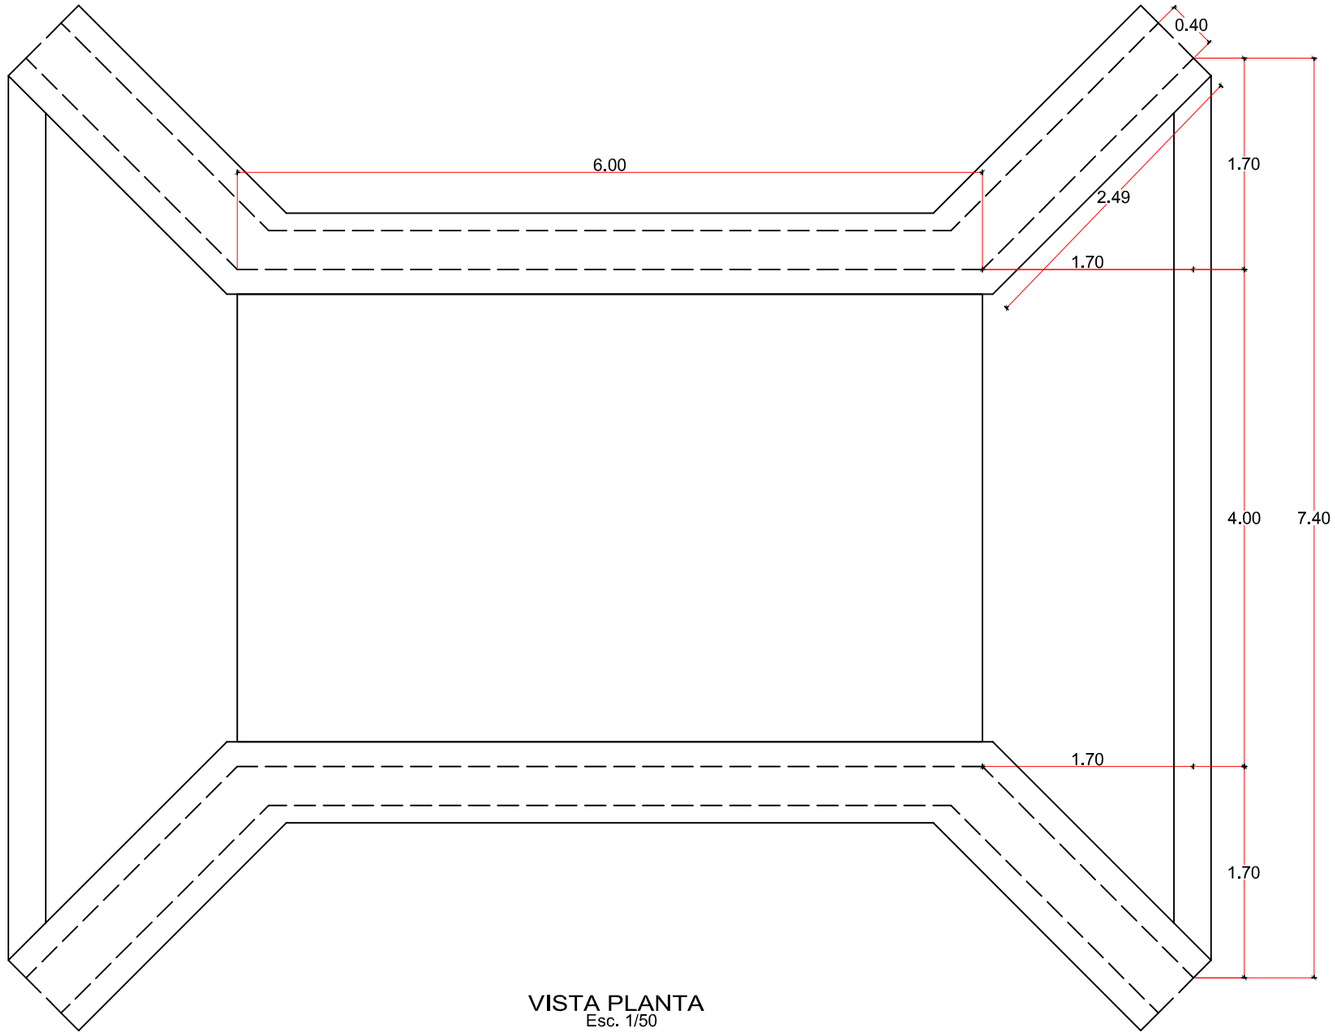

VISTA PLANTA
Esc. 1/50

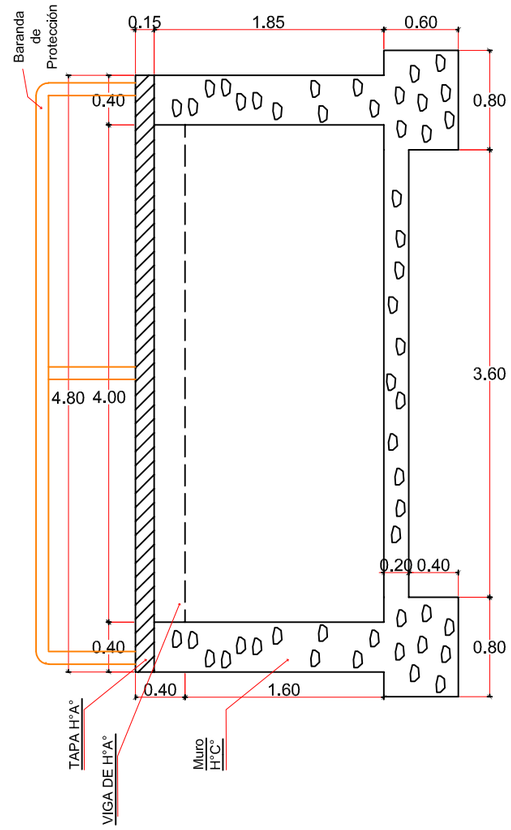

SECCIÓN TRANSVERSAL
Esc. 1/50

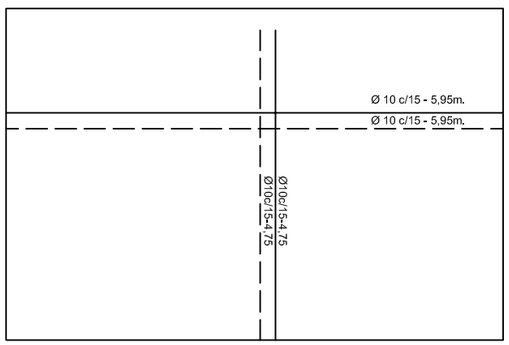

TAPA - DETALLE DE ARMADURA
Esc. 1/75

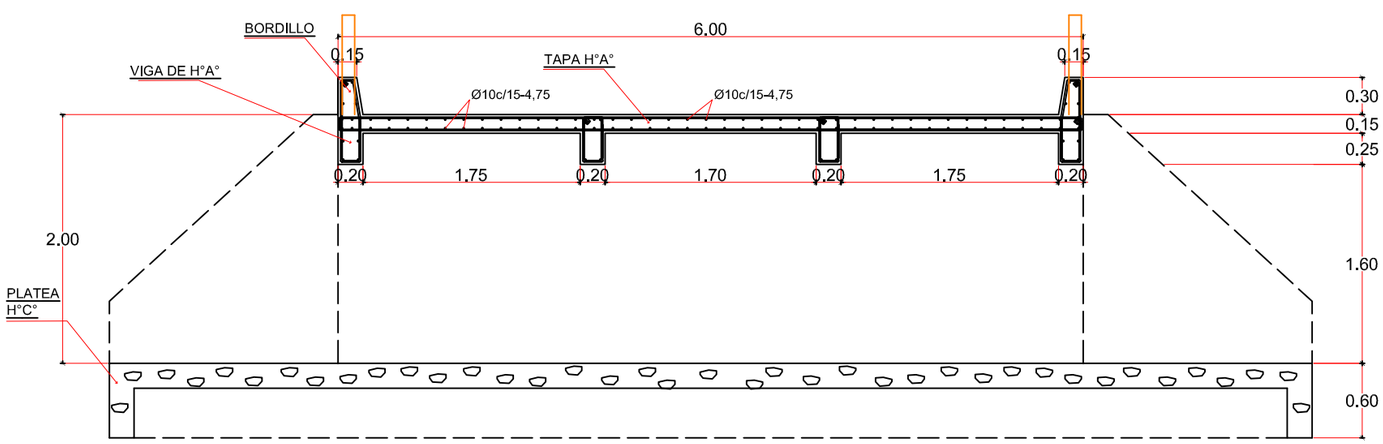

SECCIÓN LONGITUDINAL
Esc. 1/50

DETALLE BORDILLO
Esc. 1/50

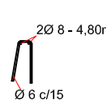

DETALLE VIGA
Esc. 1/50

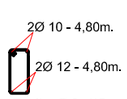

GOBERNACIÓN DE ÑEEMBUCÚ

Puente de H°C° y H°A° de 4,00m. x 2,00m. x 6,00m.
Detalles de Secciones y Armadura

DIBUJO:		VERIFICO:	ESCALA: 1:75	PLANO N°:	R0