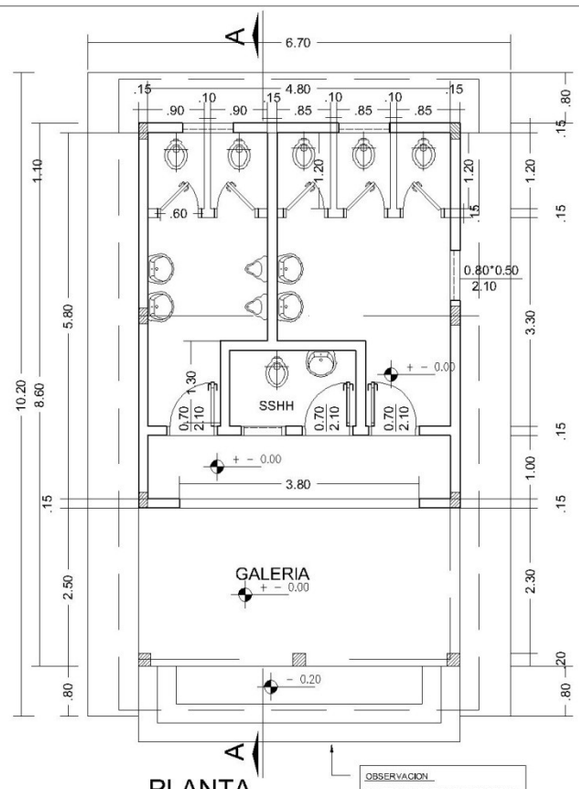

PLANTA

OBSERVACION
SUJETO A MODIFICACIONES SEGUN
DESNIVEL DEL TERRENO
ESCALERA
CONTRA HUELLA : 0.18 cm
HUELLA : 0.30 cm

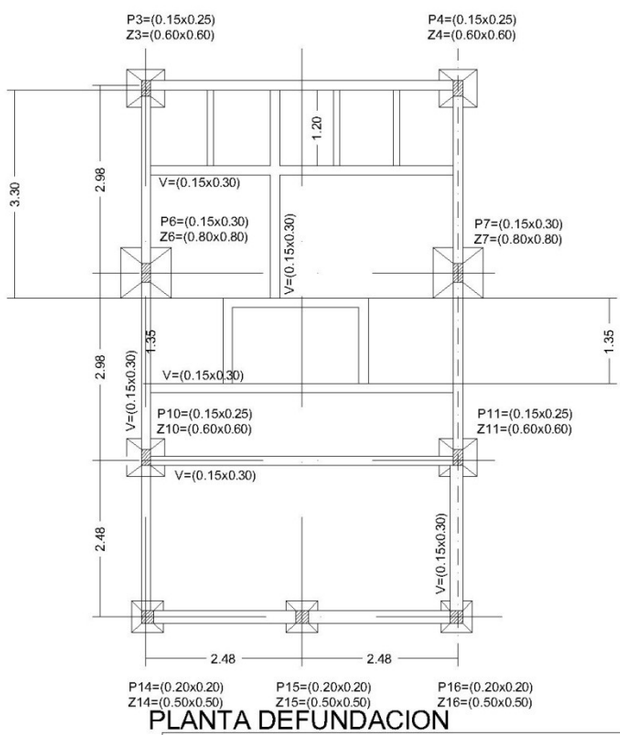

PLANTA DEFUNDACION

GOBERNACION DEL ALTO PARANA		
DEPARTAMENTO: **SECRETARIA DE OBRAS**		
DIVISION: **PROYECTO Y FISCALIZACIÓN**		
ESCALA **1:100**	PLANO **SANITARIOS**	PLANO Nº 00
AÑO **2009**		

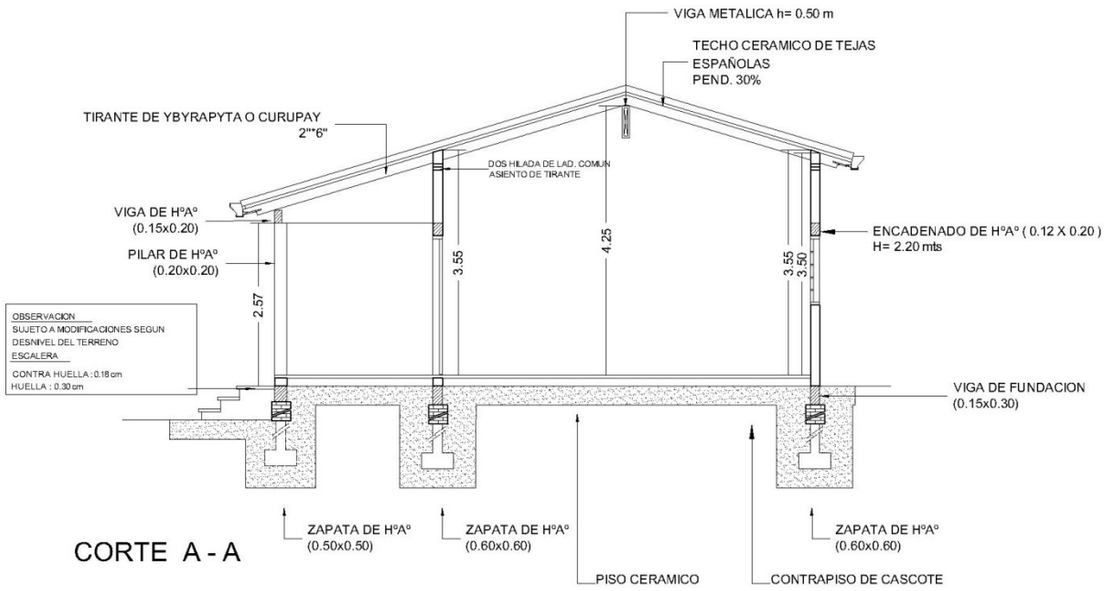

CORTE A - A

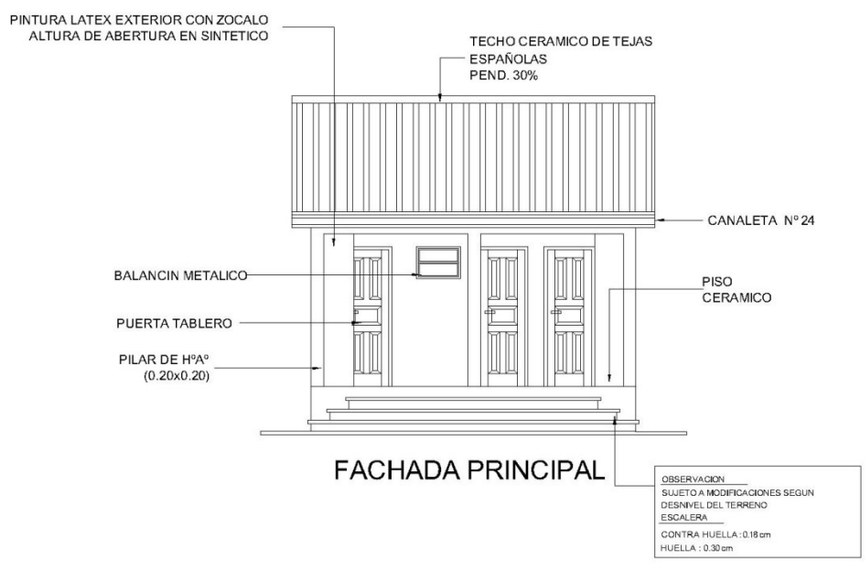

FACHADA PRINCIPAL

GOBERNACION DEL ALTO PARANA		
DEPARTAMENTO: **SECRETARIA DE OBRAS**		
DIVISION: **PROYECTO Y FISCALIZACIÓN**		
ESCALA **1:100**	PLANO **SANITARIOS**	PLANO Nº 00
AÑO **2009**		

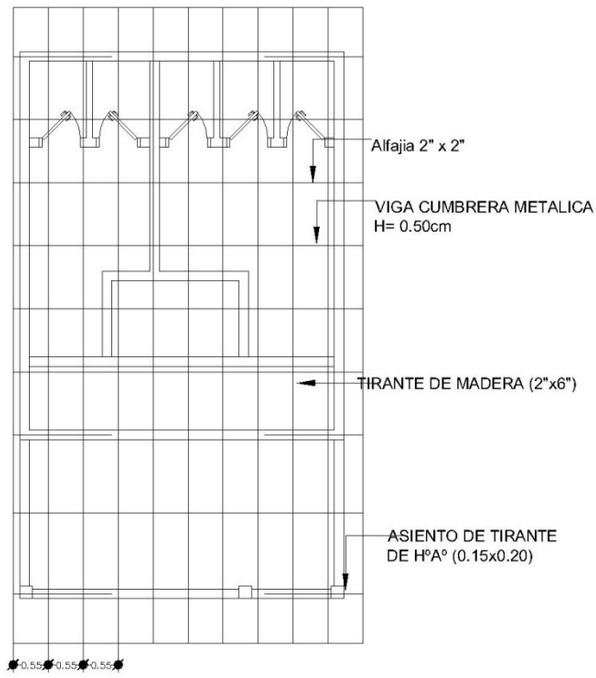

PLANTA DE TECHO

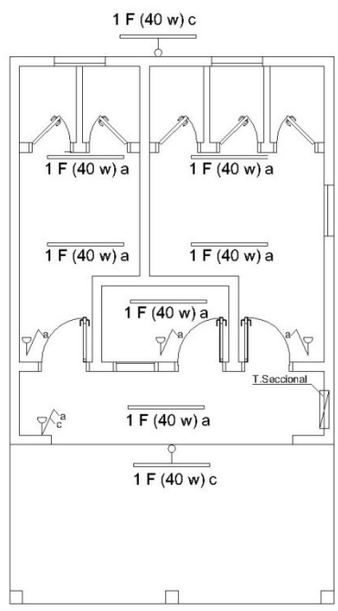

PLANTA DE INST. ELECTRICA

GOBERNACION DEL ALTO PARANA		
DEPARTAMENTO: **SECRETARIA DE OBRAS**		
DIVISION: **PROYECTO Y FISCALIZACIÓN**		
ESCALA **1:100**	PLANO **SANITARIOS**	PLANO Nº 00
AÑO **2009**		

VIGA METALICA

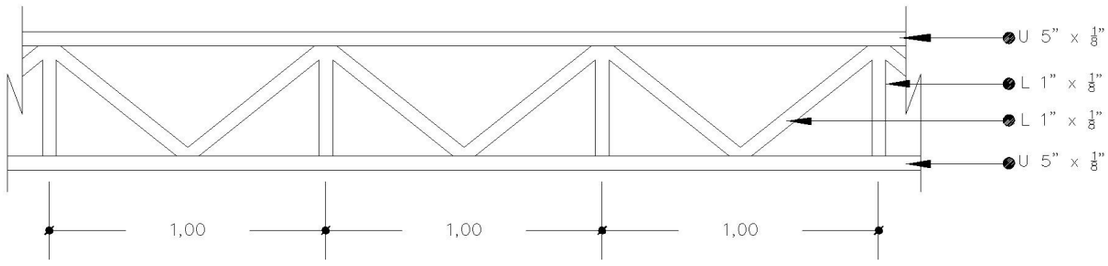

VIGA EN CORREDOR

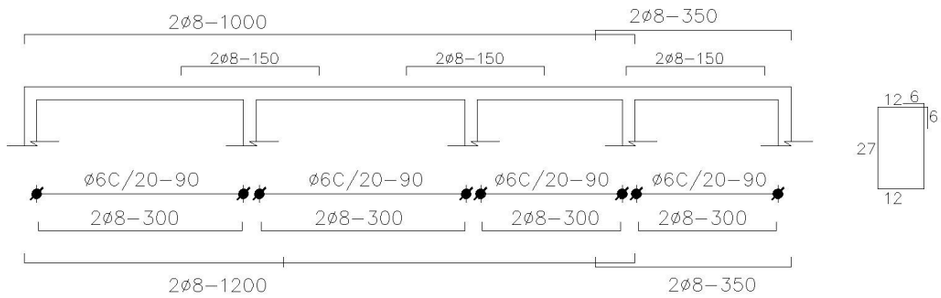

VIGAS DE FUNDACION (15x30)

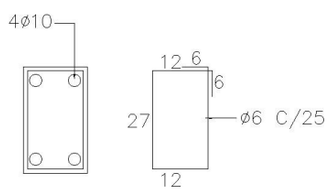

ENCADENADO (12x20)

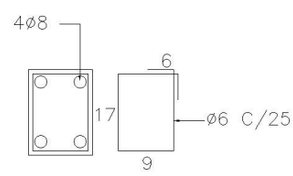

PILAR (15x25)

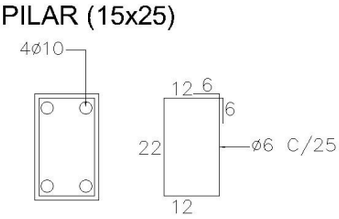

PILAR CORREDOR (20x20)

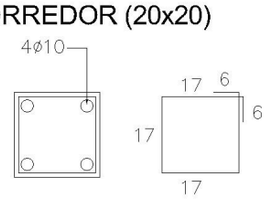

PILAR (15x30)

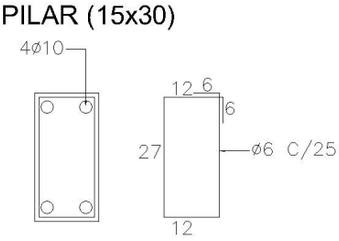

GOBERNACION DEL ALTO PARANA		
DEPARTAMENTO: **SECRETARIA DE OBRAS**		
DIVISION: **PROYECTO Y FISCALIZACIÓN**		
ESCALA **1:100**	PLANO	PLANO Nº
AÑO **2009**	**SANITARIOS**	00

ZAPATA 60 x 60

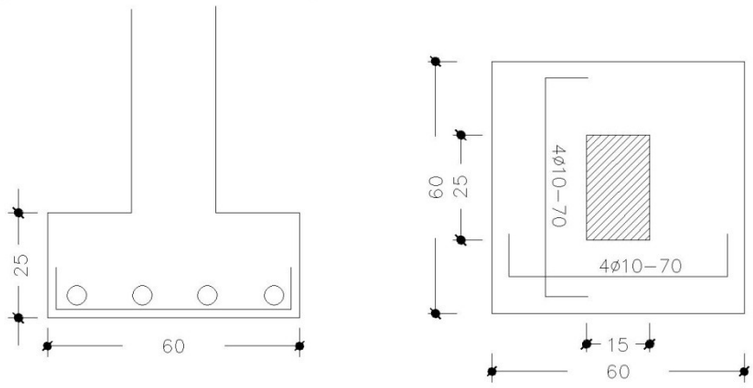

ZAPATA 80 x 80

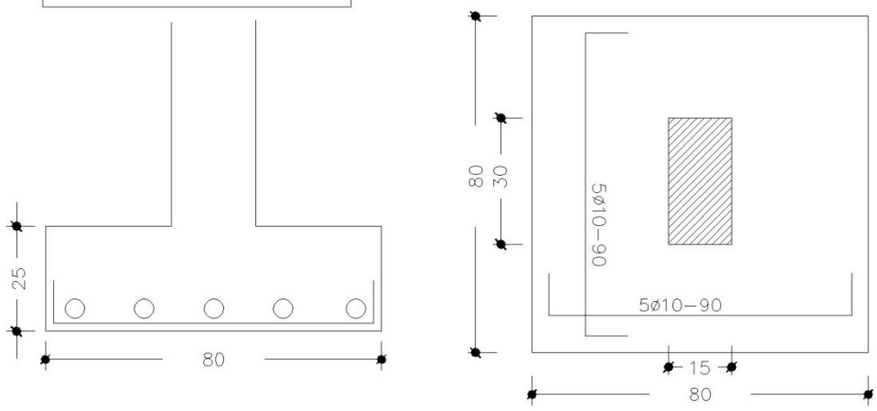

ZAPATA - PILARES CORREDOR 50 x 50

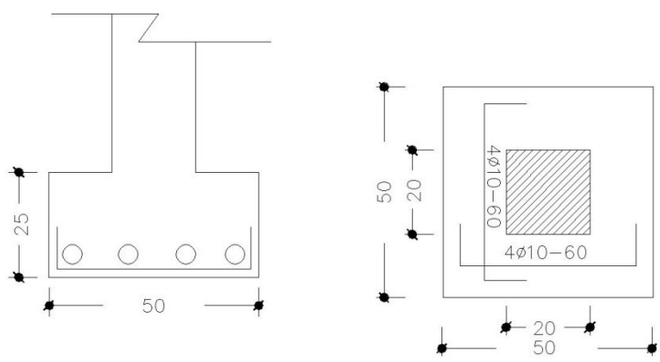

GOBERNACION DEL ALTO PARANA		
DEPARTAMENTO: **SECRETARIA DE OBRAS**		
DIVISION: **PROYECTO Y FISCALIZACIÓN**		
ESCALA **1:100**	PLANO	PLANO Nº
AÑO **2009**	**SANITARIOS**	00

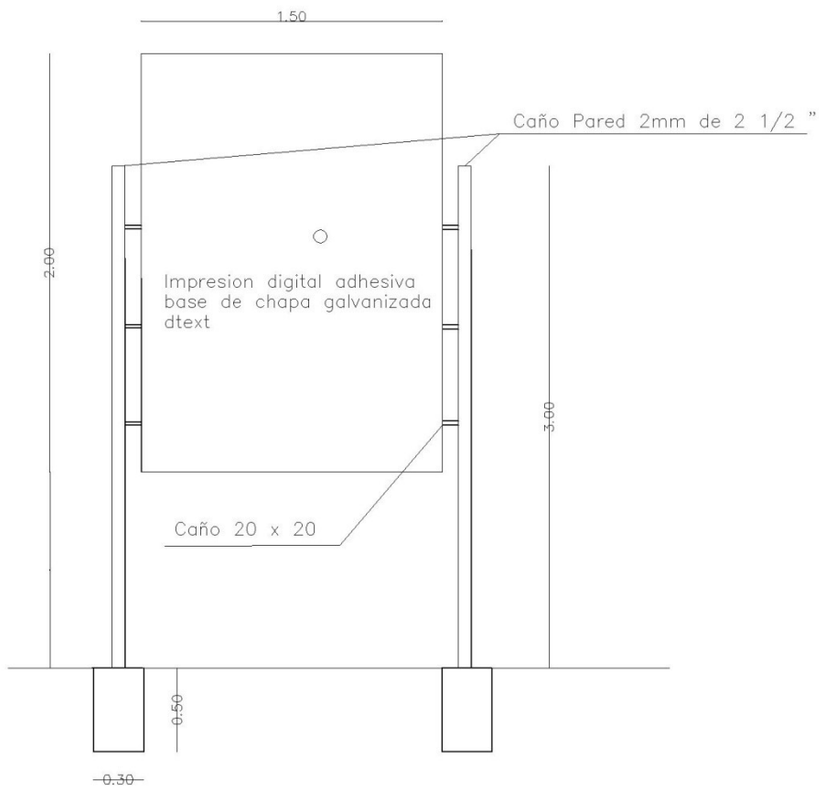

DETALLE DE CARTEL DE OBRA

GOBERNACION DEL ALTO PARANA		
DEPARTAMENTO: **SECRETARIA DE OBRAS**		
DIVISION: **PROYECTO Y FISCALIZACIÓN**		
	PLANO	PLANO Nº
AÑO **2009**	**DETALLE DE CARTEL INDICADOR DE OBRA**	01