PROYECTO: ADOQUINADO ACCESO A CALLE CARLOS M. JIMÉNEZ

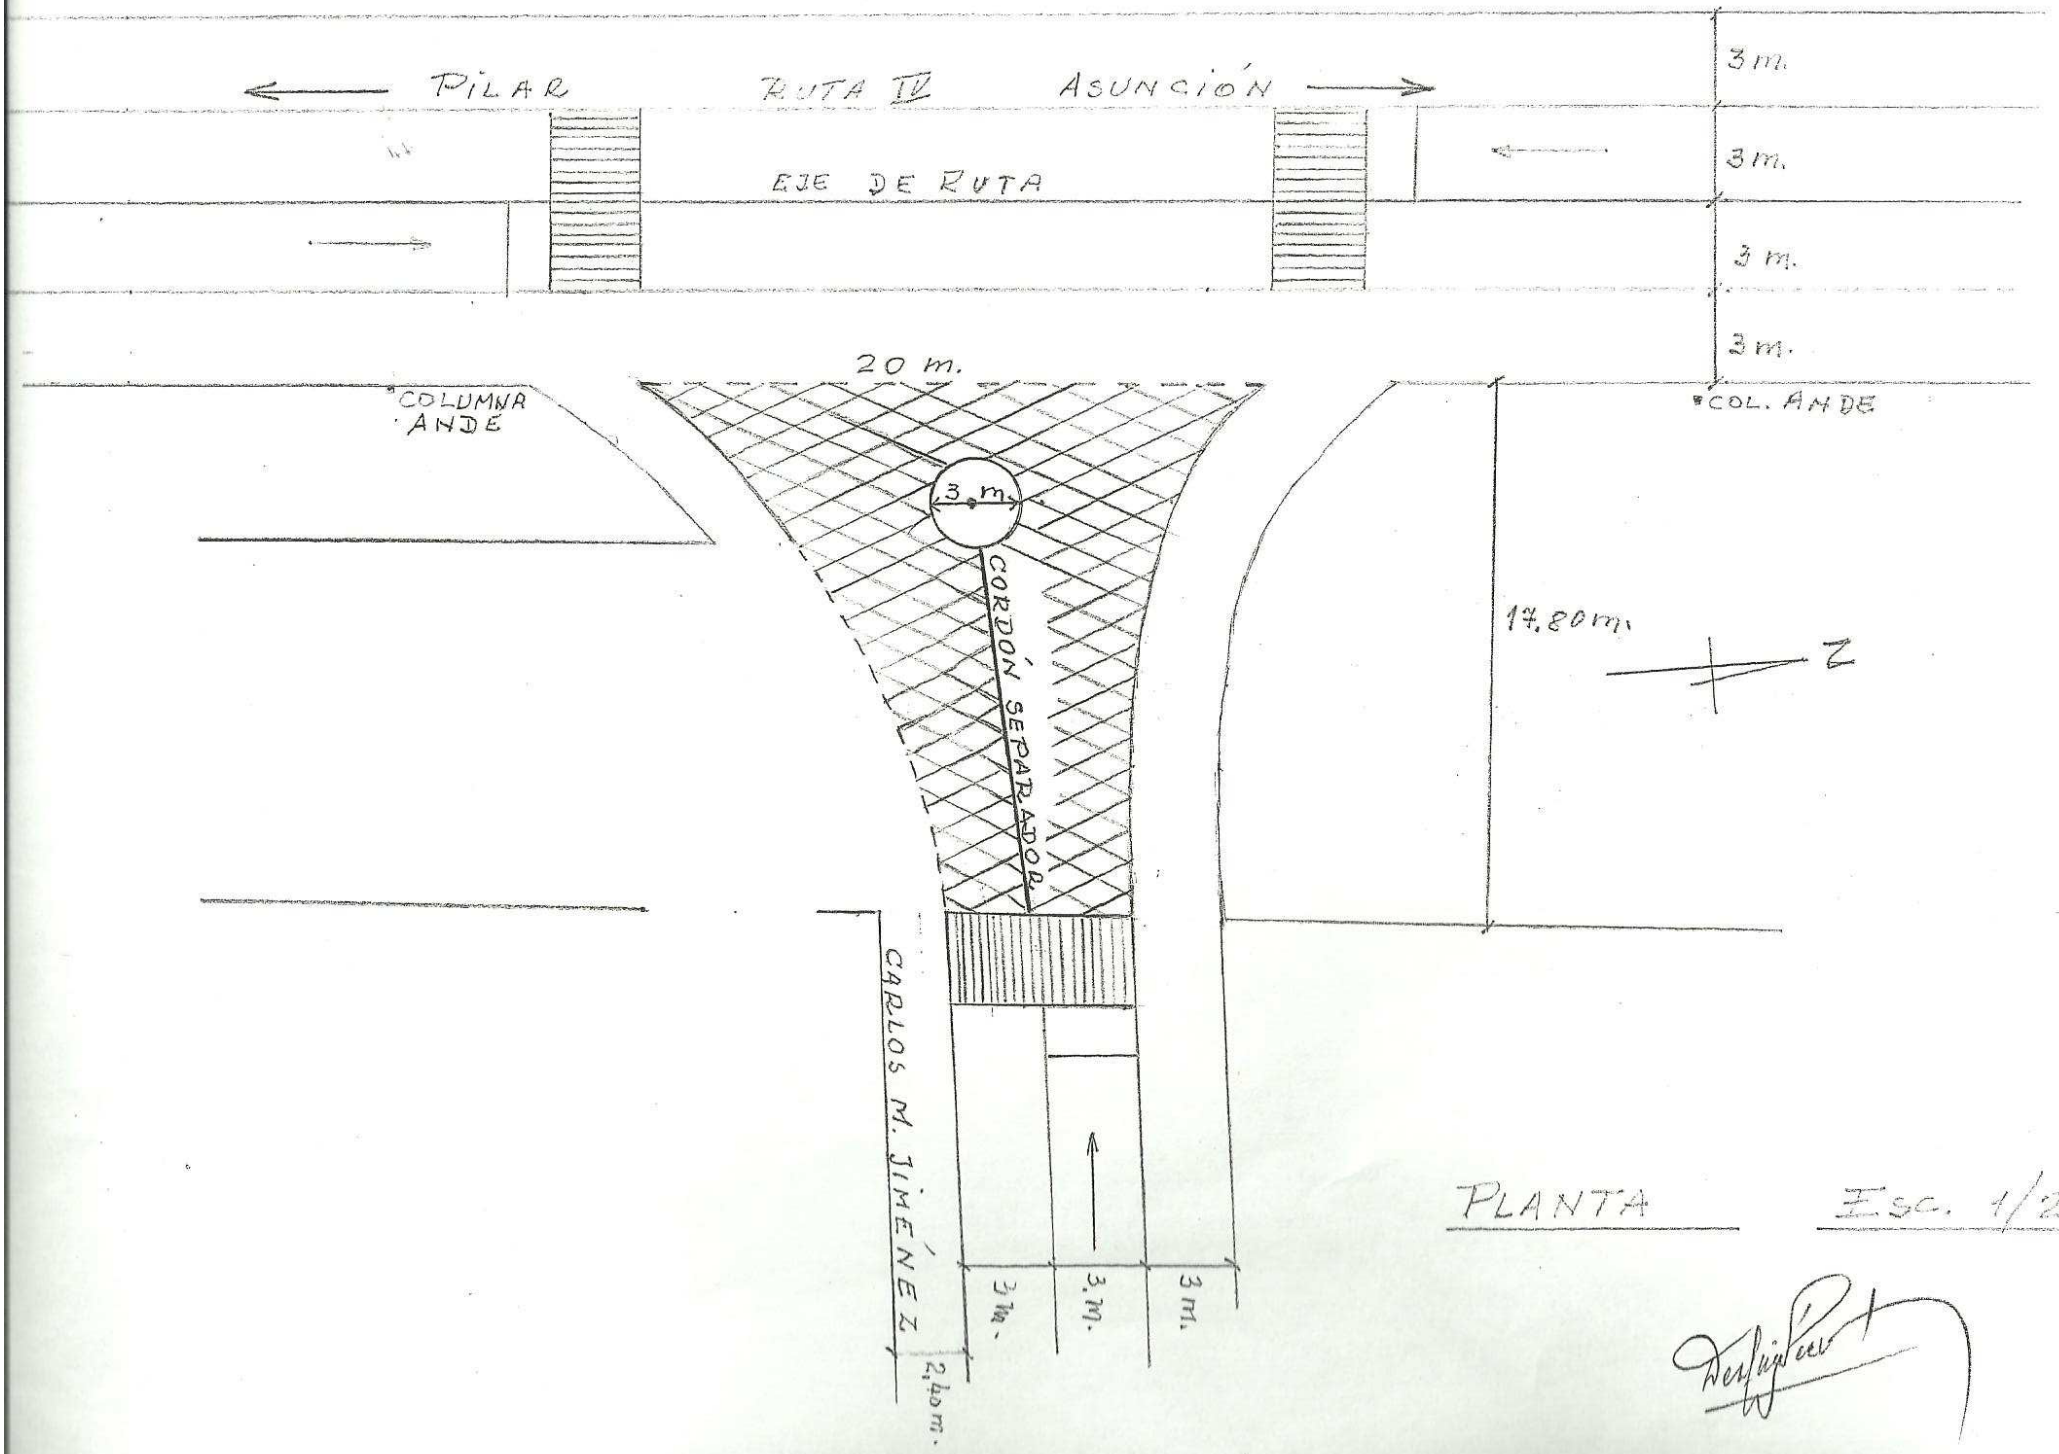

PLANTA Esc. 1/250

MUNICIPALIDAD DE PILAR

Alberdi y Avda. Mcal. Lòpez
Telefono (0786) 231130, Intendencia
www.municipalidaddepilar.com
email: pilarmunicipalidad@tigo.com
Telefono (0786) 231131, Central
Pilar, Paraguay

CONSTRUCCION DE ADOQUINADO

Acceso a la calle Carlos Miguel Jimenez

PLANILLA DE COMPUTO MÉTRICO

ÍTEM	Código Catalogo	Descripción	Unidad de medida	Cantidad
1	72103002-001	**TRABAJOS PRELIMINARES**		
1.1		Replanteo de obra, fijacion de ejes en alineacion y cotas.	m2	220
1.2		Cartel de obra 2 x 2 ml c/ Impresión digital	gl	1
2	72103002-001	**PREPARACION DE TERRENO**		
2.1		Desmonte, perfilado y nivelacion	m2	220
2.2		Colocacion de colchon de arena	m2	220
3	72102702-002	**INSTALACION DE ADOQUINES**		
3.1		Fabricacion y colocacion de adoquin exagonal de 10 cm de espesor	m2	220
3.2		Construccion de cordon Hº Aº	ml	45
3.3		Tope HºSº	ml	25
3.4		Separador eje de acceso	ml	16
4	76111701-001	**LIMPIEZA PERIODICA Y FINAL DE LA OBRA**		
4.1		Retiro de material excedente y limpieza final de la obra.	gl	1
		TOTALES		