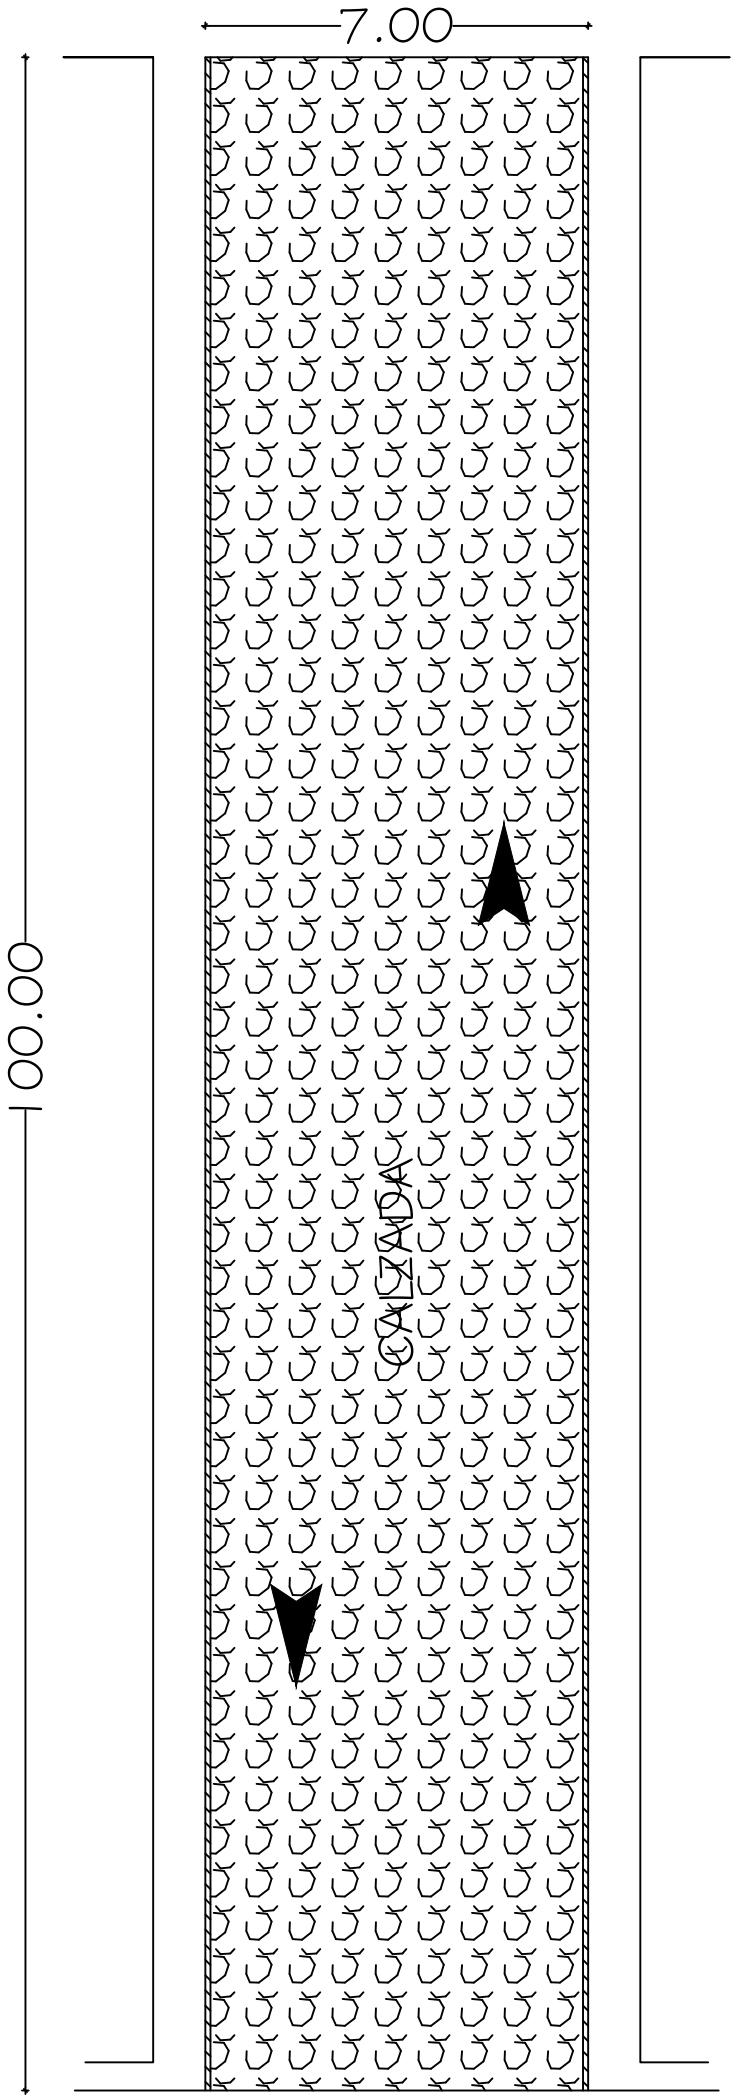

B° San José (camino a Oleary)

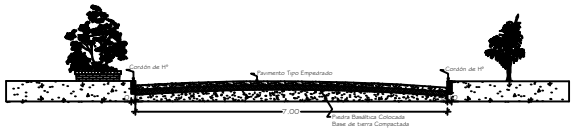

C O R T E

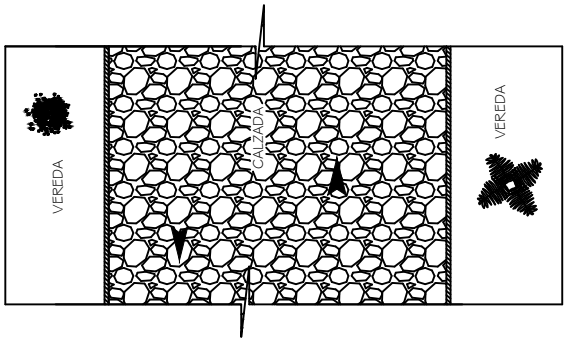

CALLE
Ancho: 7 mts
Largo: 100 mts

Total a Pavimentar 700 m2

Municipalidad de San Cristobal
INTENDENTE: Ildefonzo Santander
PROYECTO: Pavimento tipo Empedrado
UBICACIÓN: Bº San José (frente a la Esc. María Teresa de Calcuta - camino a Oleary) - San Cristobal
ELABORACIÓN: Arq. Ana Nidia Ortiz D.
AÑO: 2.017.-